

Settore Lavori Pubblici e CUC

OGGETTO DELLE OPERE

RIGENERAZIONE URBANA: AREA SCOLASTICA DISMESSA DI VIALE KENNEDY - NUOVA SEDE SCUOLA PRIMARIA "SALVO D'ACQUISTO" - PNRR M5C2.2.1 - CODICE CUP J31B21001460001

INTERVENTO 2 - DEMOLIZIONE DEL FABBRICATO SCOLASTICO DISMESSO

RIF. CATASTALI

NCEU
Foglio 48 Particella 238

FIGURE COINVOLTE

STAZIONE APPALTANTE Città di Tortona (AL) Settore Lavori Pubblici e CUC Corso Alessandria, 62 - 15027 Tortona (AL) P. IVA n. 00384600060 - Tel. 01318641 - Fax: 0131864402 Responsabile del Procedimento Ing. Laura Lucotti	Timbro e firma
Progettista - DL - CSP - CSE ing. Valentina Daffonchio via Genova 151 - 15122 Spinetta Marengo (AL) Ordine Ingegneri Provincia di Torino n. 12313J p.iva 02069200067	Timbro e firma
Impresa appaltante: Non definita.	Timbro e firma

Titolo elaborato


Rilievo: Planimetria Piano seminterrato

Elaborato n° **11**

N.	Emissione o Revisione	Data	Eseguito	Controllato	Approvato
1	PRIMA EMISSIONE	06.12.2022			

Codice elaborato
11_GT_RIL_01_Rilievo: planimetria piano seminterrato_rev00

Scala **1:100** Plot style **scala 1-100.ctb**

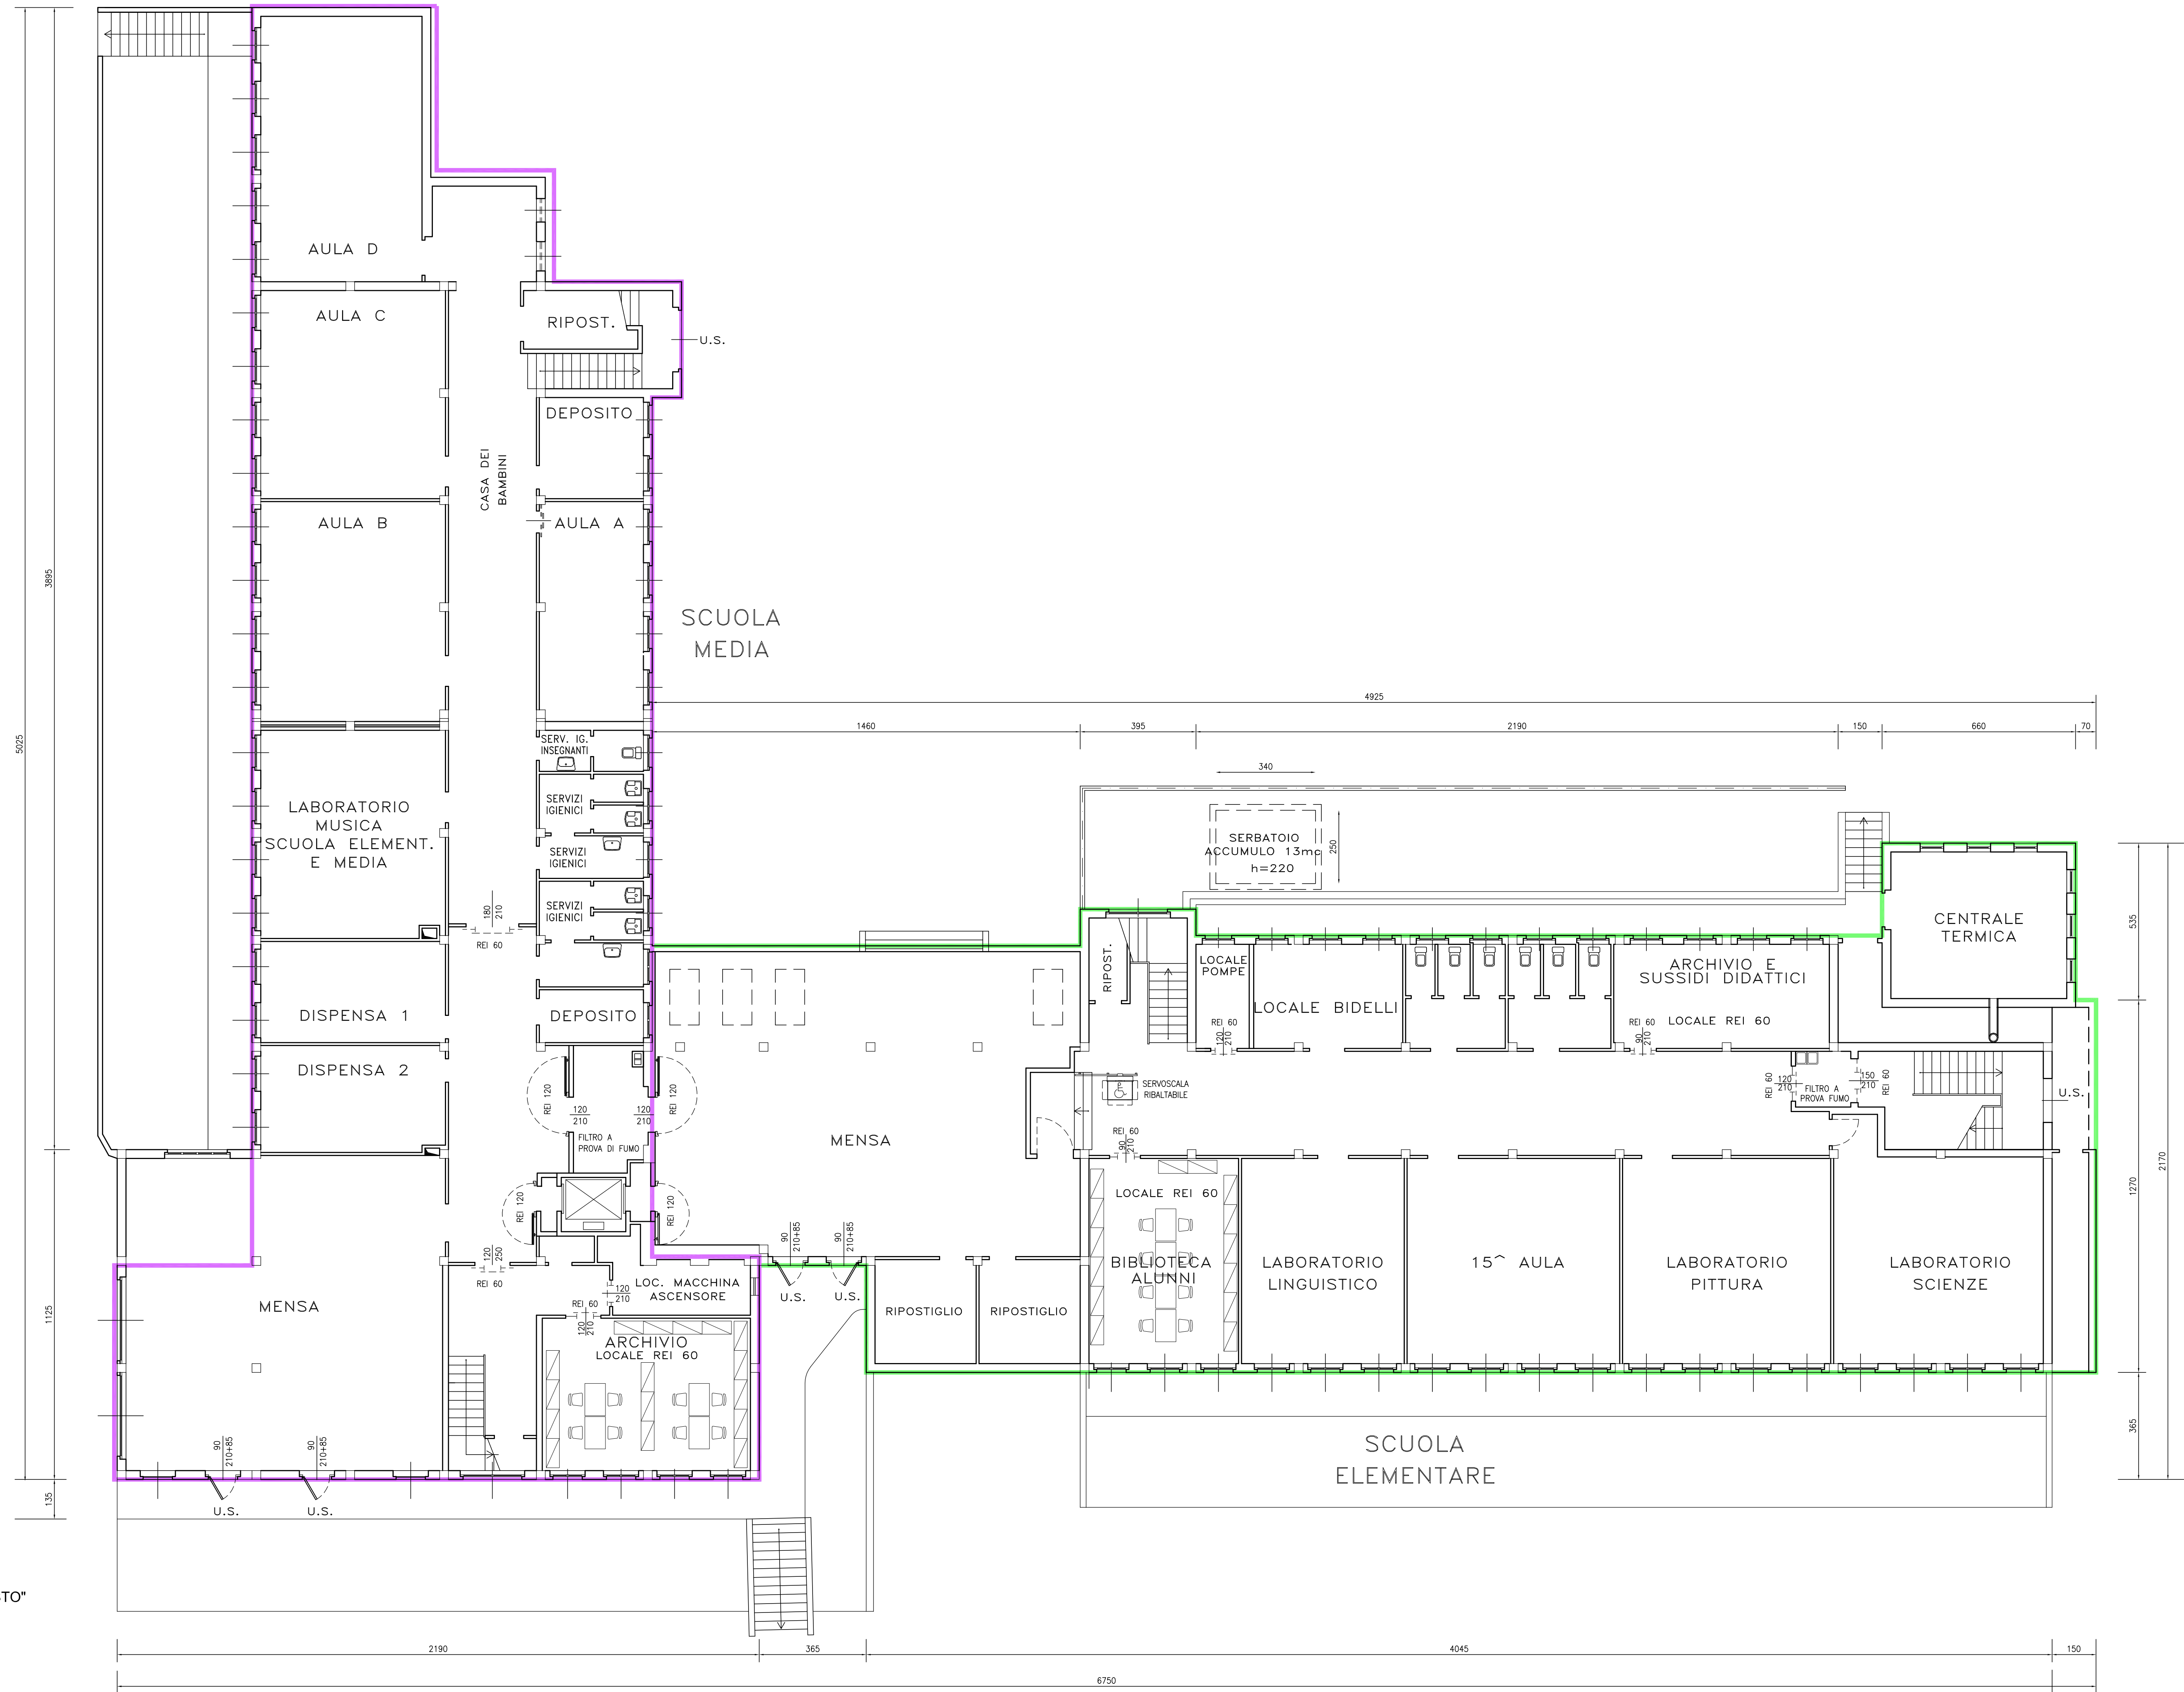

- LEGENDA UNITA' SCOLASTICHE**
- SCUOLA MEDIA "MARIO PATRI"
 - SCUOLA ELEMENTARE "SALVO D'ACQUISTO"

PIANTA PIANO SEMINTERRATO
Scala 1:100