

**Settore Lavori Pubblici e CUC**

**OGGETTO DELLE OPERE**

RIGENERAZIONE URBANA: AREA SCOLASTICA DISMESSA DI VIALE KENNEDY - NUOVA SEDE SCUOLA PRIMARIA "SALVO D'ACQUISTO" - PNRR M5C2.2.1 - CODICE CUP J31B21001460001

**INTERVENTO 2 - DEMOLIZIONE DEL FABBRICATO SCOLASTICO DISMESSO**

---

**RIF. CATASTALI**

NCEU  
Foglio 48 Particella 238

---

**FIGURE COINVOLTE**

STAZIONE APPALTANTE Città di Tortona (AL) Settore Lavori Pubblici e CUC Corso Alessandria, 62 - 15057 Tortona (AL) P. IVA n. 00384600060 - Tel. 01318641 - Fax: 0131864402 Responsabile del Procedimento Ing. Laura Lucotti	Timbro e firma
Progettista - DL - CSP - CSE ing. Valentina Daffonchio via Genova 151 - 15122 Spinetta Marengo (AL) Ordine Ingegneri Provincia di Torino n. 12313J p.iva 02069200067	Timbro e firma
Impresa appaltante: Non definita.	Timbro e firma

---

Titolo elaborato

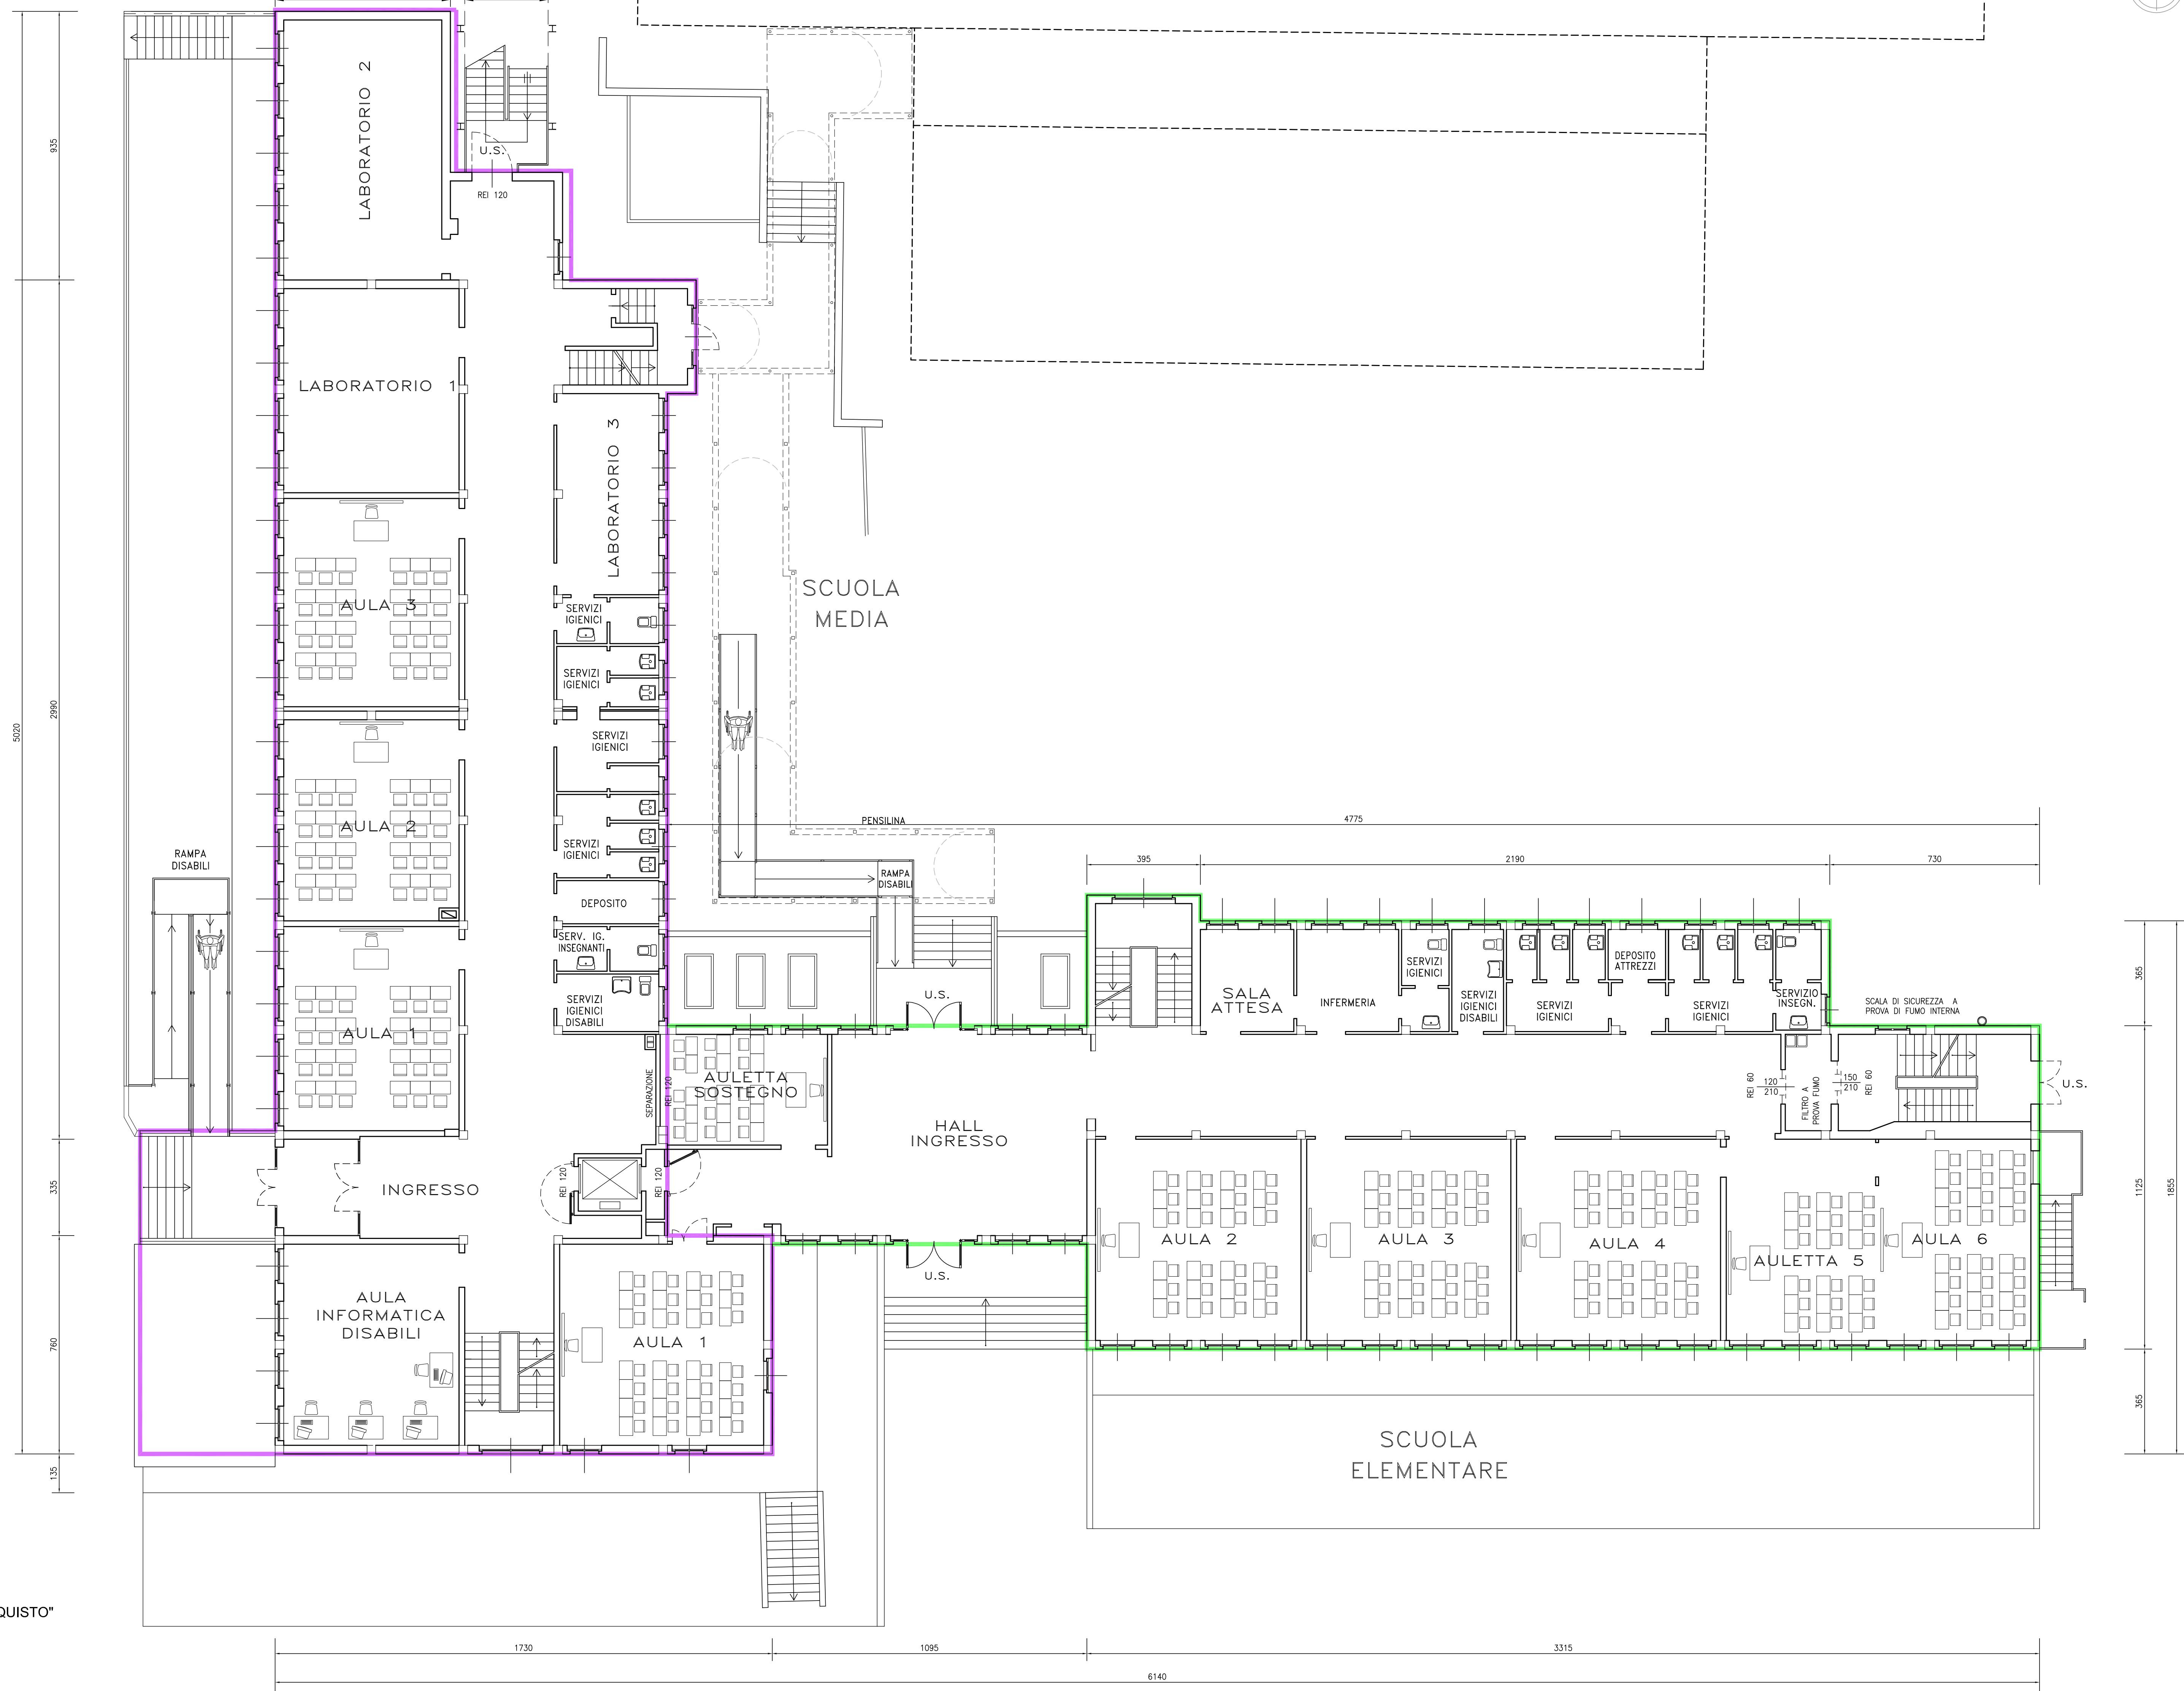
Rilievo: Planimetria Piano rialzato

Elaborato n° **12**

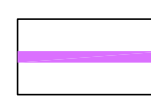
N.	Emissione o Revisione	Data	Eseguito	Controllato	Approvato
1	PRIMA EMISSIONE	06.12.2022			

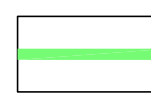
Codice elaborato: 12\_GT\_RIL\_02\_Rilievo: planimetria piano rialzato\_rev00

Scala: **1:100** Plot style: **scala 1-100.ctb**



**LEGENDA UNITA' SCOLASTICHE**

 SCUOLA MEDIA "MARIO PATRI"

 SCUOLA ELEMENTARE "SALVO D'ACQUISTO"

PIANTA PIANO RIALZATO  
Scala 1:100