


<b>Settore Lavori Pubblici e CUC</b>					
<b>OGGETTO DELLE OPERE</b>					
RIGENERAZIONE URBANA: AREA SCOLASTICA DISMESSA DI VIALE KENNEDY - NUOVA SEDE SCUOLA PRIMARIA "SALVO D'ACQUISTO" - PNRR M5C2.2.1 - CODICE CUP J31B21001460001					
<b>INTERVENTO 2 - DEMOLIZIONE DEL FABBRICATO SCOLASTICO DISMESSO</b>					
<b>RIF. CATASTALI</b>					
NCEU Foglio 48 Particella 238					
<b>FIGURE COINVOLTE</b>					
STAZIONE APPALTANTE Città di Tortona (AL) Settore Lavori Pubblici e CUC Corso Alessandria, 62 - 15057 Tortona (AL) P. IVA n. 0038460 006 0 - Tel. 01318641 - Fax 0131864402 Responsabile del Procedimento Ing. Laura Lucotti			Timbro e firma		
Progettista - DL - CSP - CSE ing. Valentina Daffonchio via Genova 151 - 15122 Spinetta Marengo (AL) Ordine Ingegneri Provincia di Torino n. 12313J p.iva 02069200067			Timbro e firma		
Impresa appaltante: Non definita.			Timbro e firma		
Titolo elaborato		Elaborato n°			
Rilievo: Planimetria Piano primo		<b>13</b>			
N.	Emissione o Revisione	Data	Eseguito	Controllato	
1	PRIMA EMISSIONE	06.12.2022			
Codice elaborato		Scala	Plot style		
13_GT_RIL_03_Rilievo: planimetria piano primo_rev00		<b>1:100</b>	<b>scala 1-100.ctb</b>		

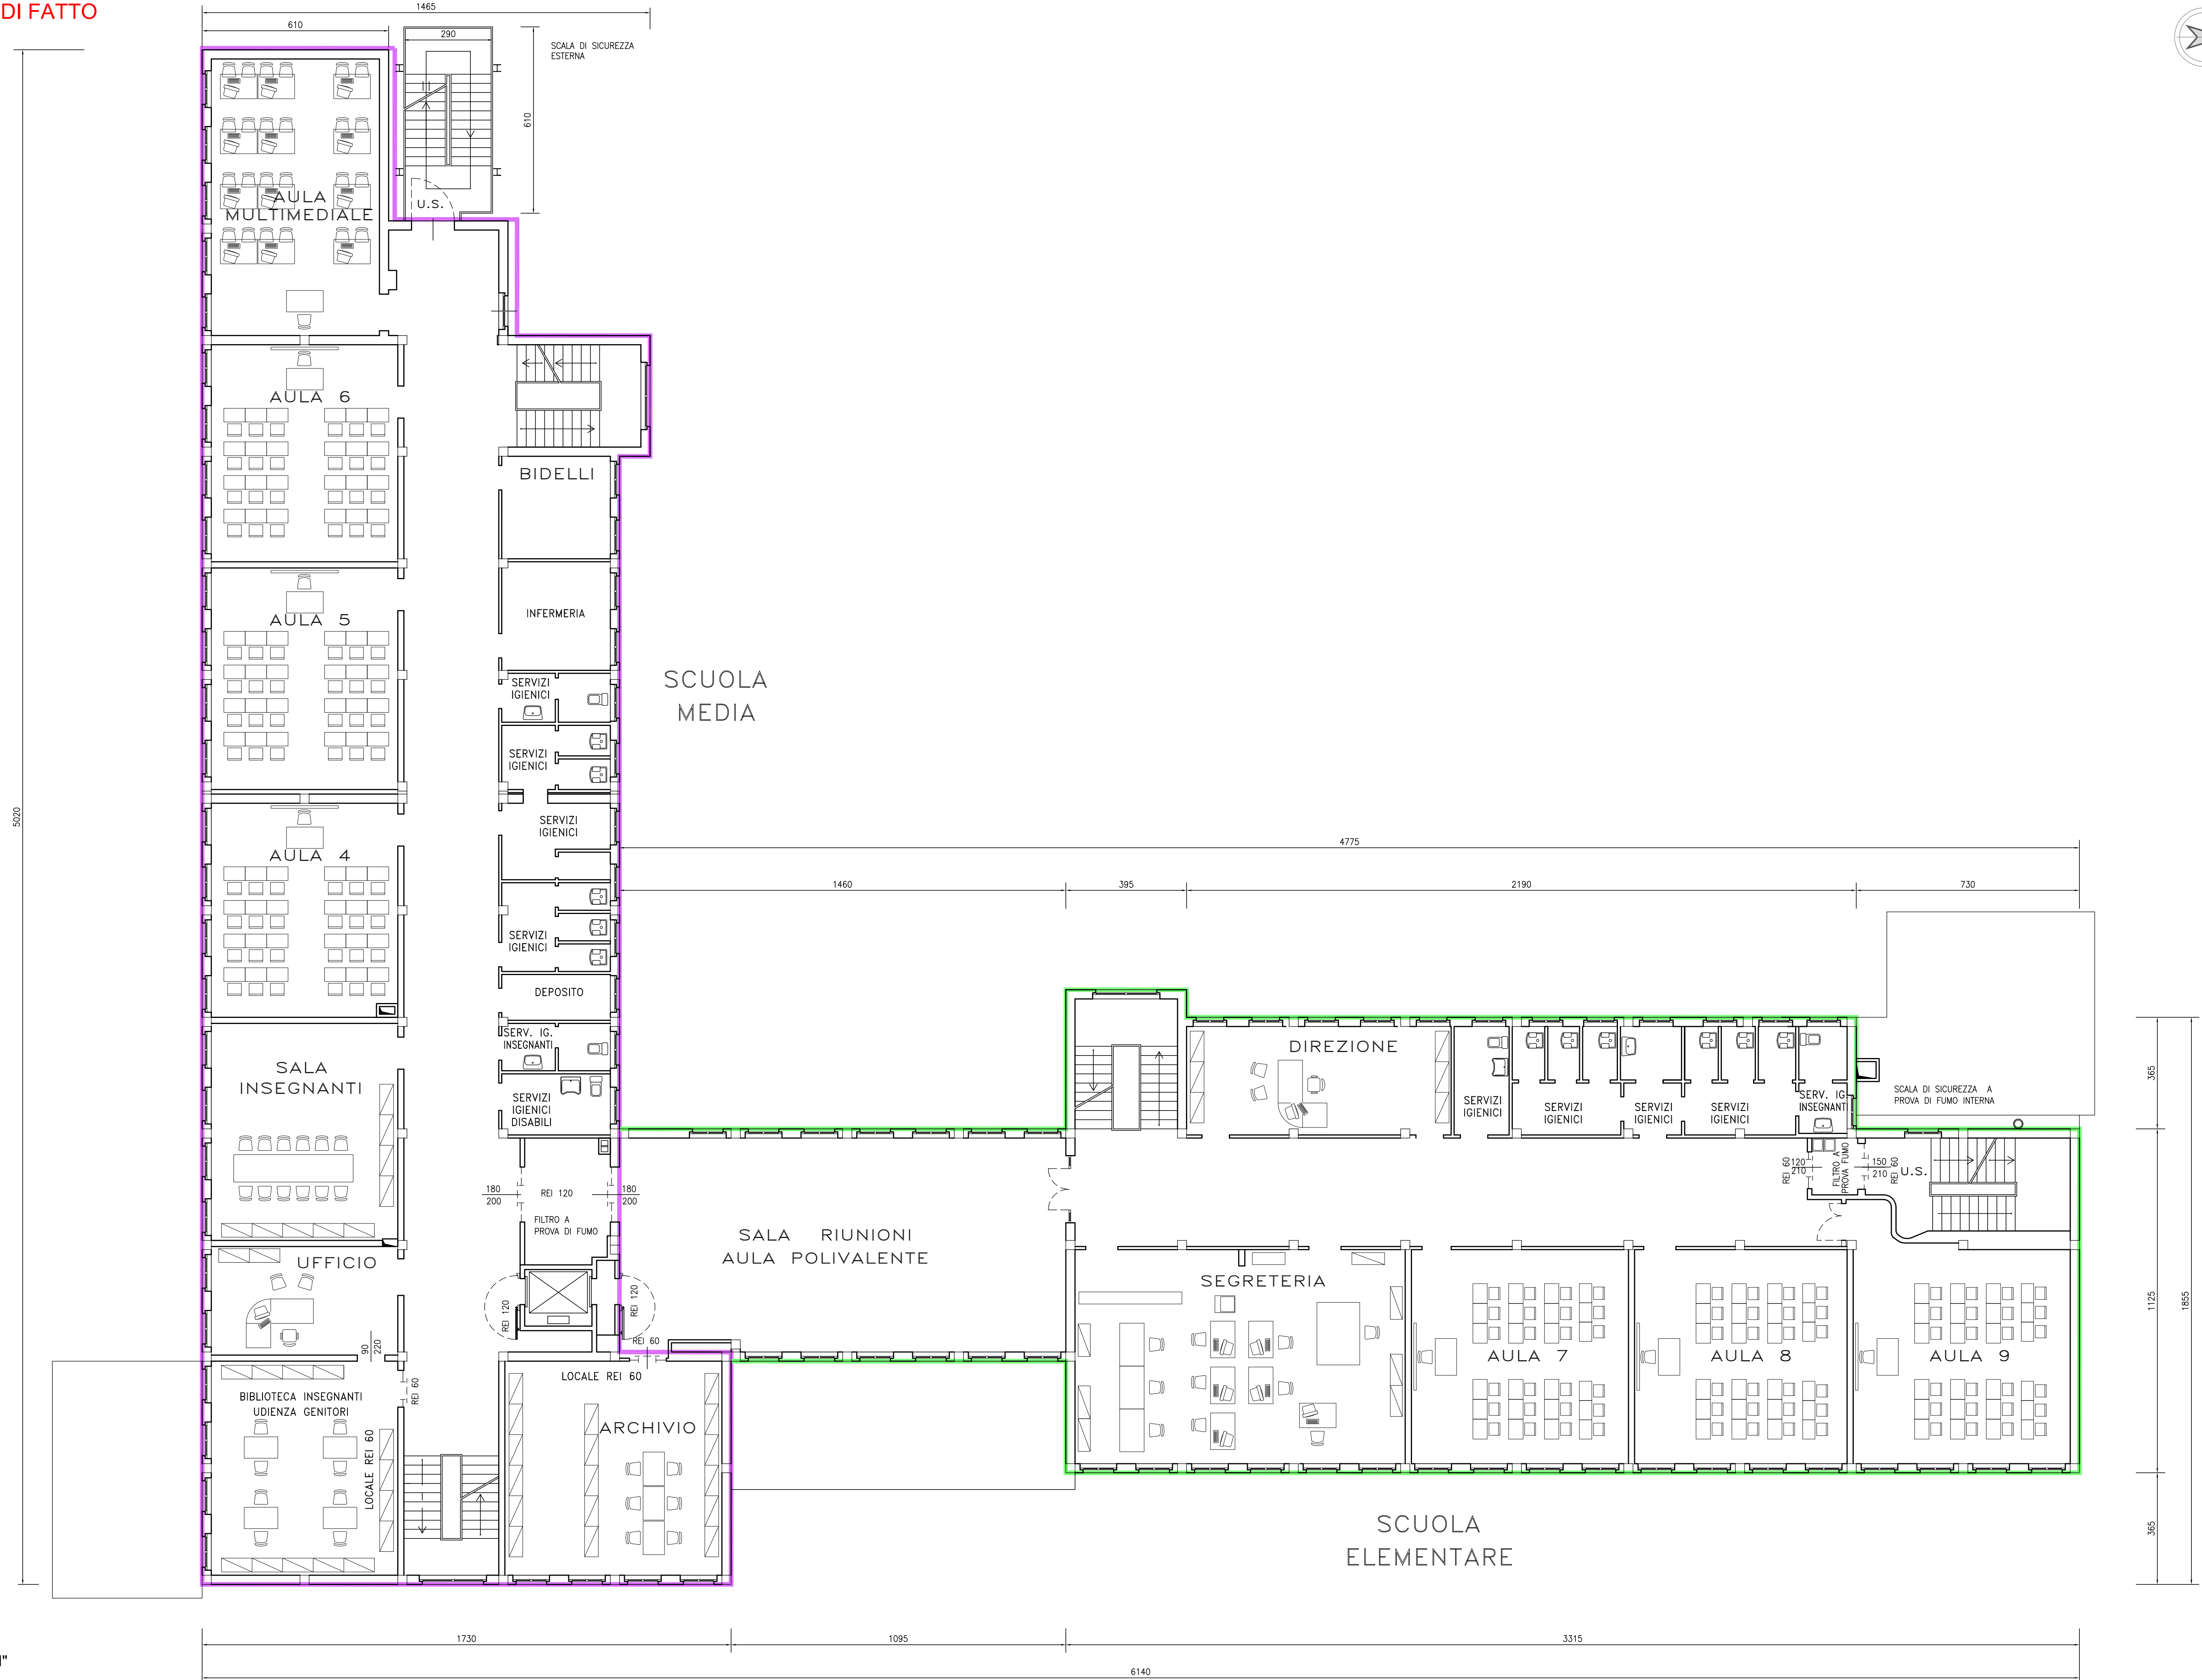

**LEGENDA UNITA' SCOLASTICHE**

- SCUOLA MEDIA "MARIO PATRI"
- SCUOLA ELEMENTARE "SALVO D'ACQUISTO"

**PIANTA PIANO PRIMO**  
Scala 1:100