

Settore Lavori Pubblici e CUC

OGGETTO DELLE OPERE
 RIGENERAZIONE URBANA: AREA SCOLASTICA DISMESSA DI VIALE KENNEDY - NUOVA SEDE SCUOLA PRIMARIA "SALVO D'ACQUISTO" - PNRR M5C2.2.1 - CODICE CUP J31B21001460001

INTERVENTO 2 - DEMOLIZIONE DEL FABBRICATO SCOLASTICO DISMESSO

RIF. CATASTALI

NCEU
 Foglio 48 Particella 238

FIGURE COINVOLTE

STAZIONE APPALTANTE
 Città di Tortona (AL)
 Settore Lavori Pubblici e CUC
 Corso Alessandria, 62 - 15057 Tortona (AL)
 P. IVA n. 00384600060 - Tel. 01318641 - Fax 0131864402
 Responsabile del Procedimento Ing. Laura Lucotti

Progettista - DL - CSP - CSE
 ing. Valentina Daffonchio
 via Genova 151 - 15122 Spinetta Marengo (AL)
 Ordine Ingegneri Provincia di Torino n. 123134
 p.iva 02069200067

Impresa appaltante:
 Non definita.

Elaborato n°

Distinta ringhiere interne


N. Emissione o Revisione
 1 PRIMA EMISSIONE

Codice elaborato
 24_SC_RIL_10_DistintaRinghiereInterne_rev00


24

Scala 1:100
 Plot style scala 1-100.ctb

STATO DI FATTO

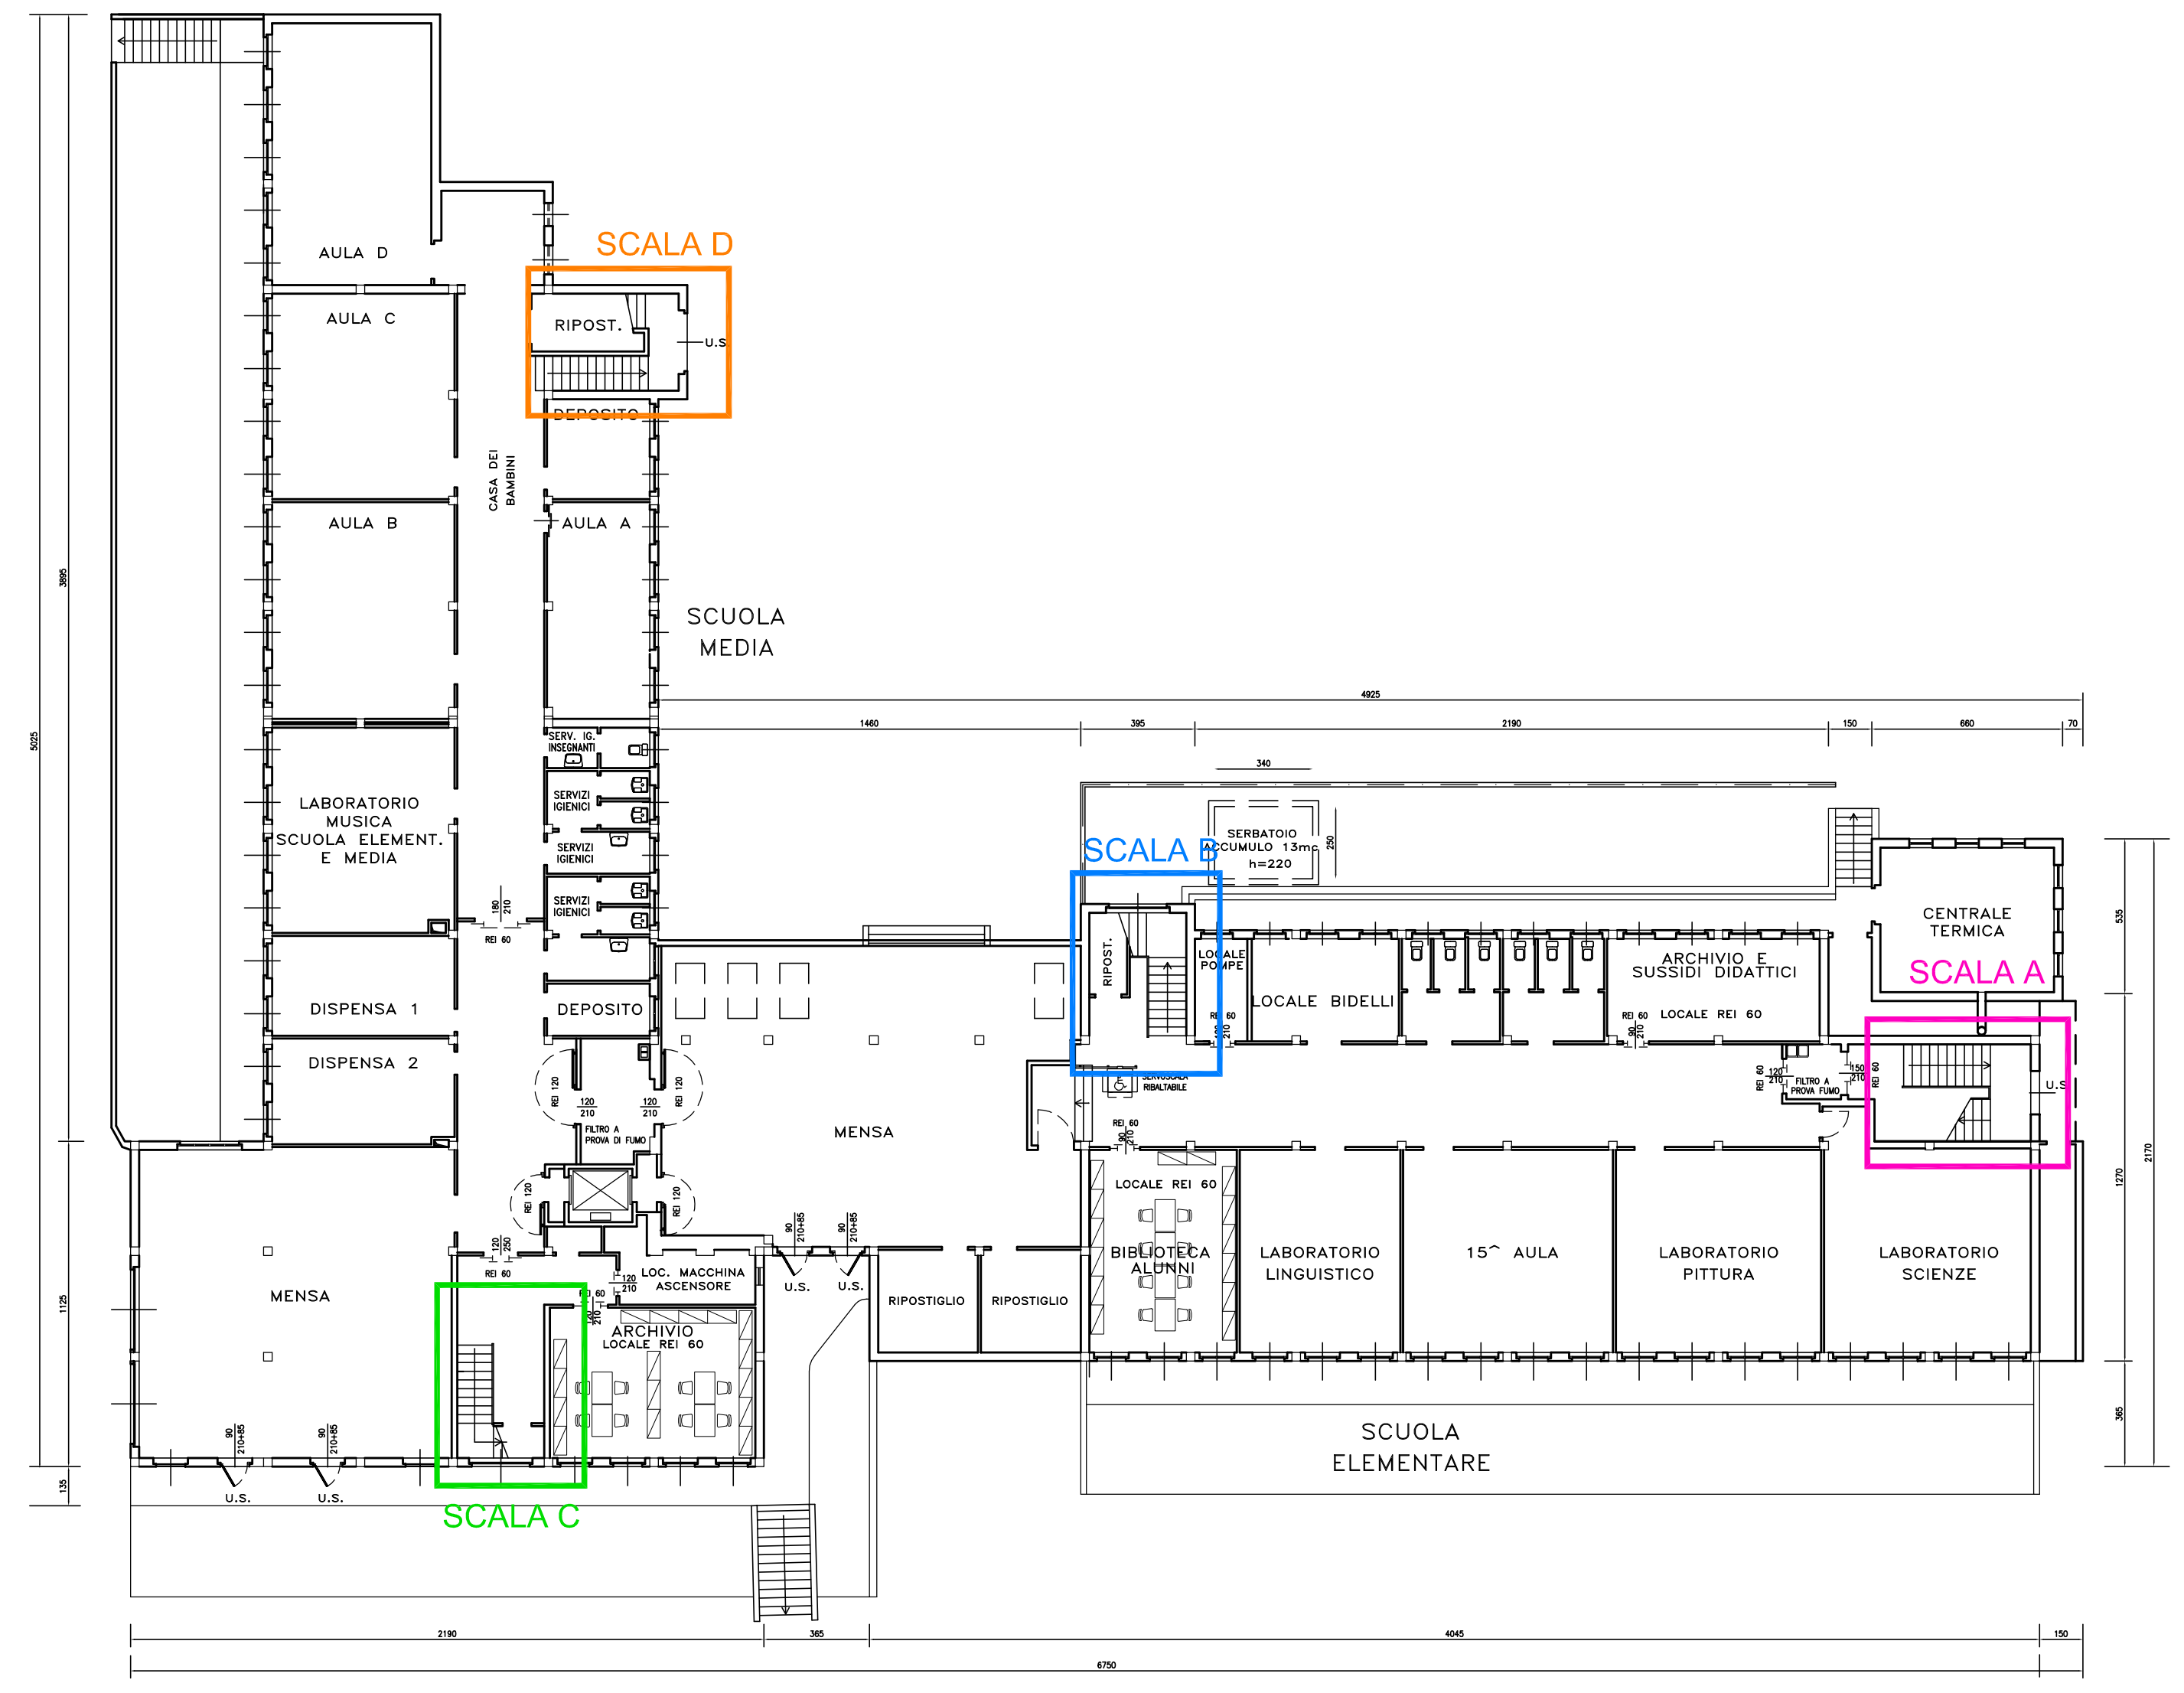

PIANTA PIANO SEMINTERRATO
 Scala 1:100


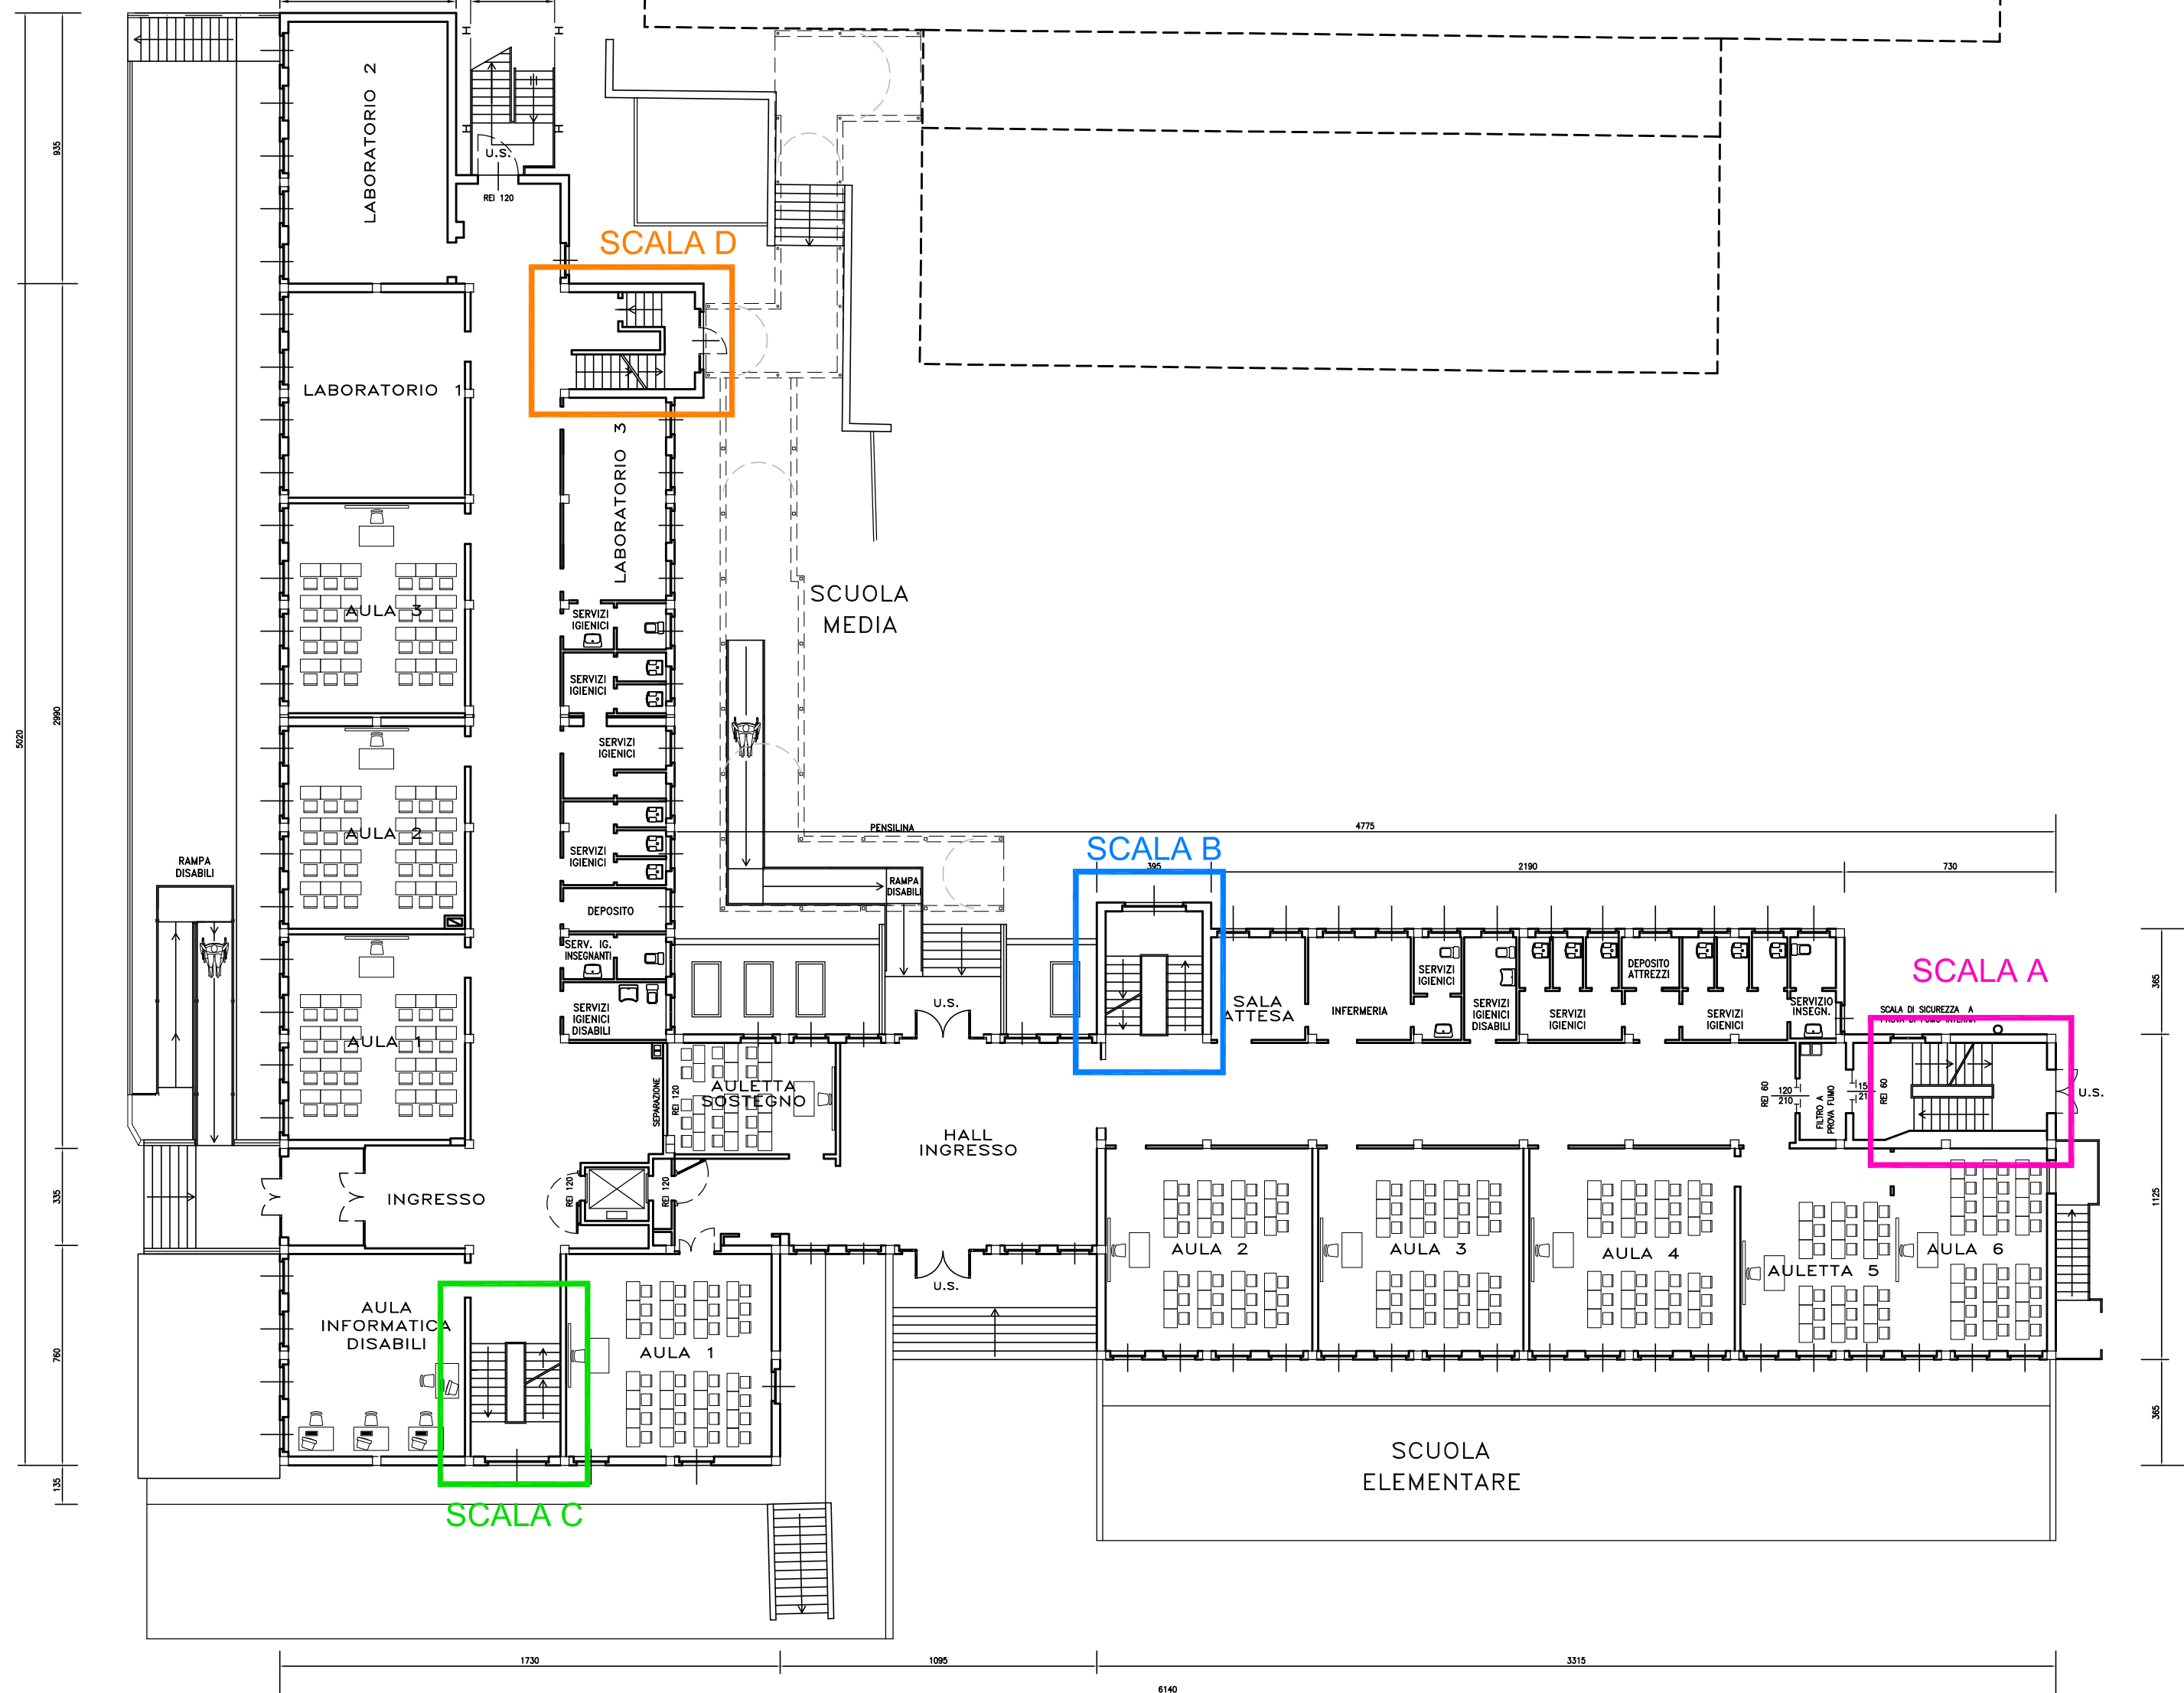


PIANTA PIANO RIALZATO
 Scala 1:100


LEGENDA RINGHIERE SCALE INTERNE

Scala	Sviluppo Ringhiera a Piano	Totale
SCALA A	0,45+0,45+3,08+3,08+7,06 m Piani n. 3 - Peso stimato 10 kg/m	211,80 kg
SCALA B	0,95+0,95+3,08+3,08+8,06 m Piani n. 3 - Peso stimato 10 kg/m	241,80 kg
SCALA C	0,70+0,70+3,08+3,08+7,56 m Piani n. 3 - Peso stimato 10 kg/m	226,80 kg
SCALA D	0,95+0,95+3,08+3,08+8,06 m Piani n. 3 - Peso stimato 10 kg/m	241,80 kg

SVILUPPO SCALA TIPO

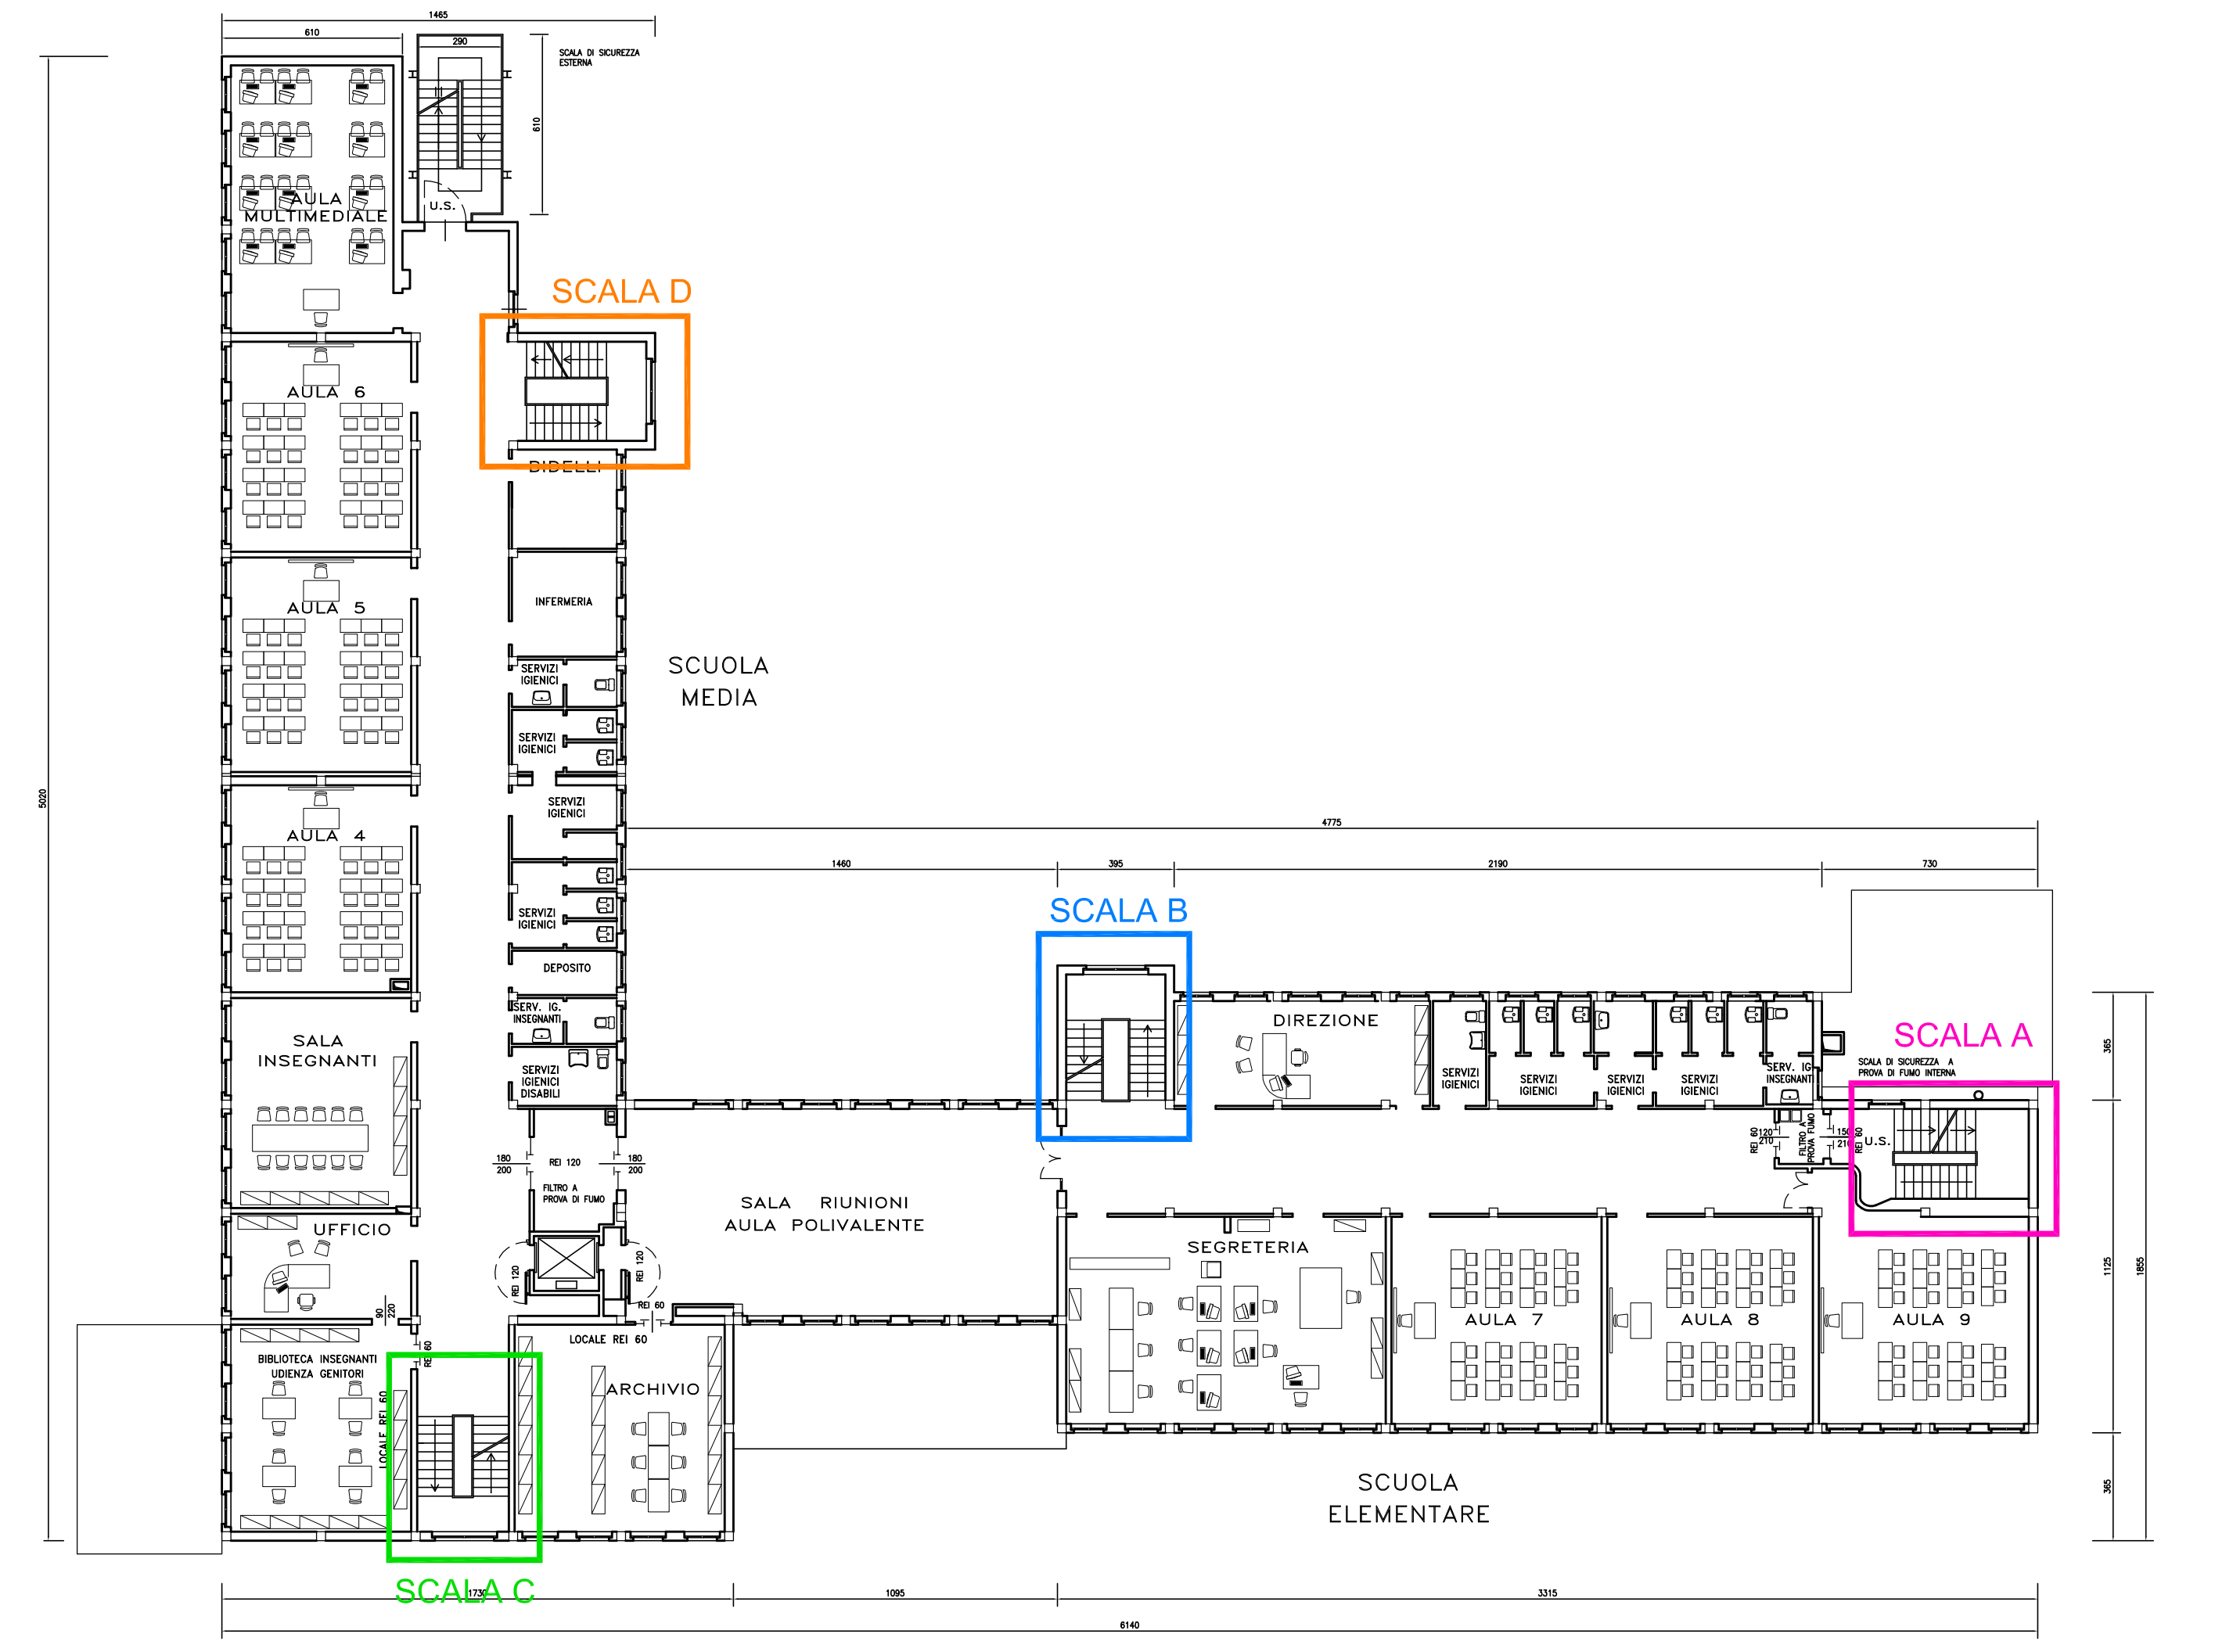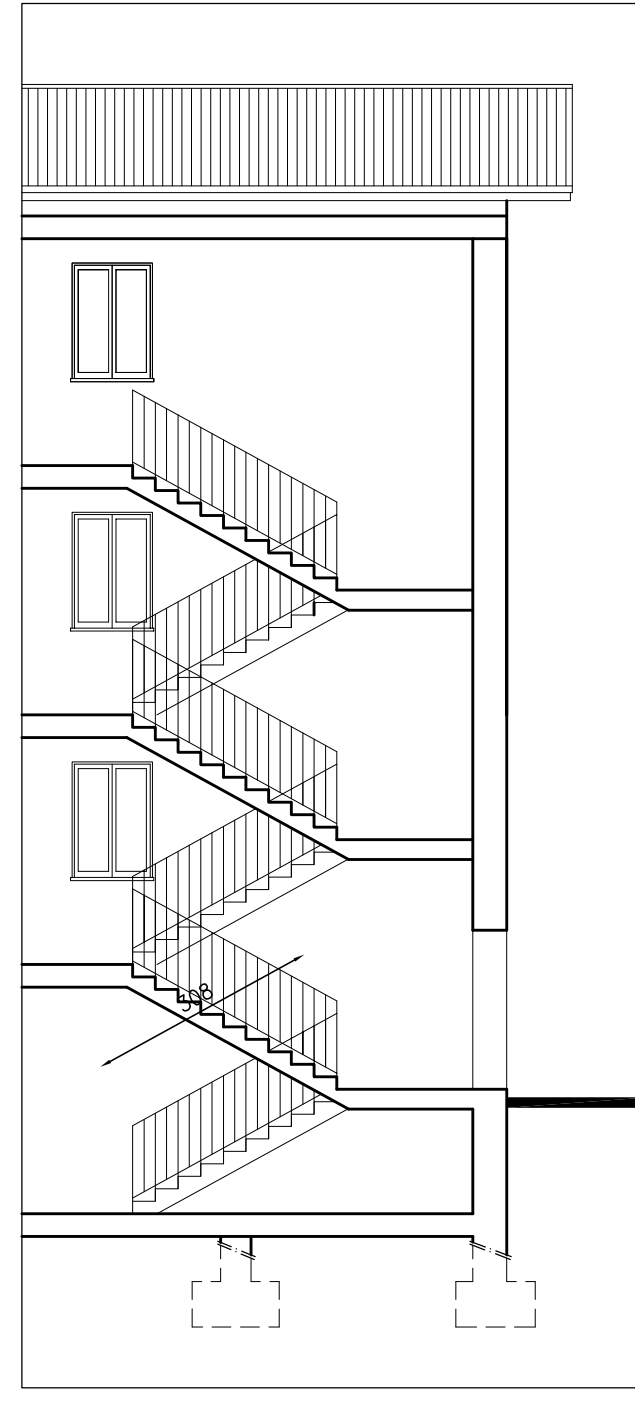

PIANTA PIANO PRIMO
 Scala 1:100

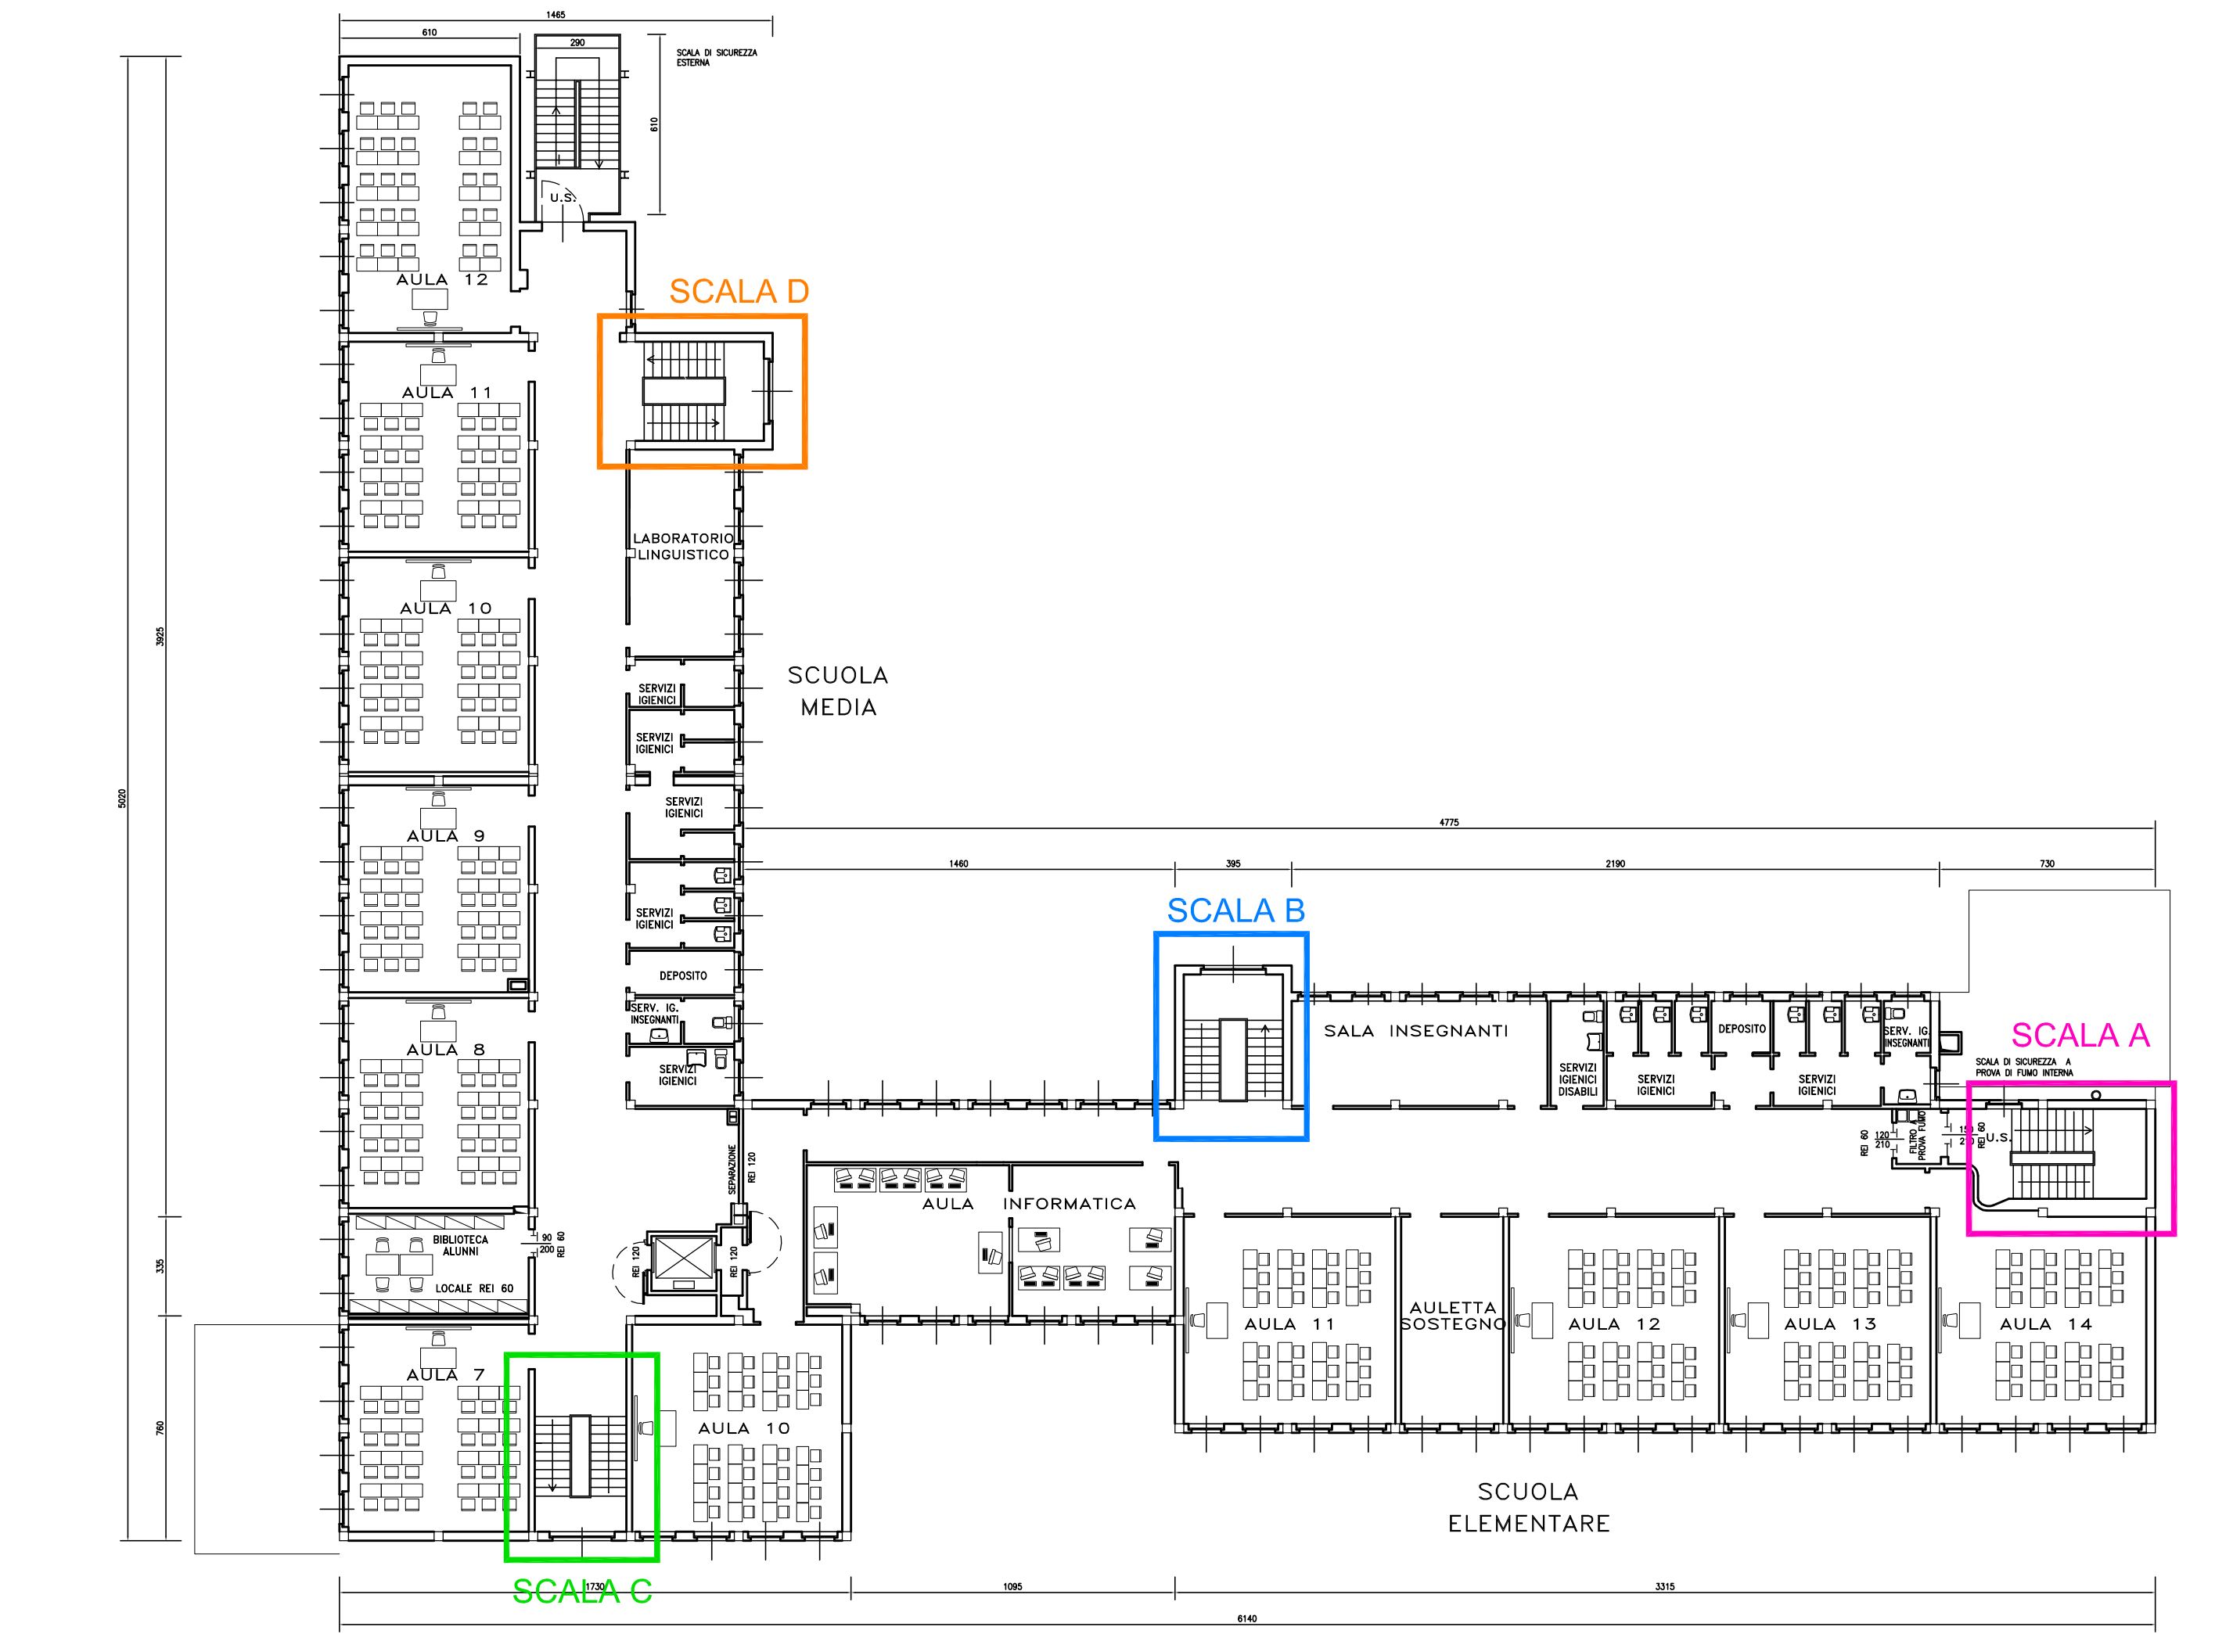

PIANTA PIANO SECONDO
 Scala 1:100