



foto 5



foto 6



foto 7



foto 8



foto 9



foto 10



foto 11



foto 12


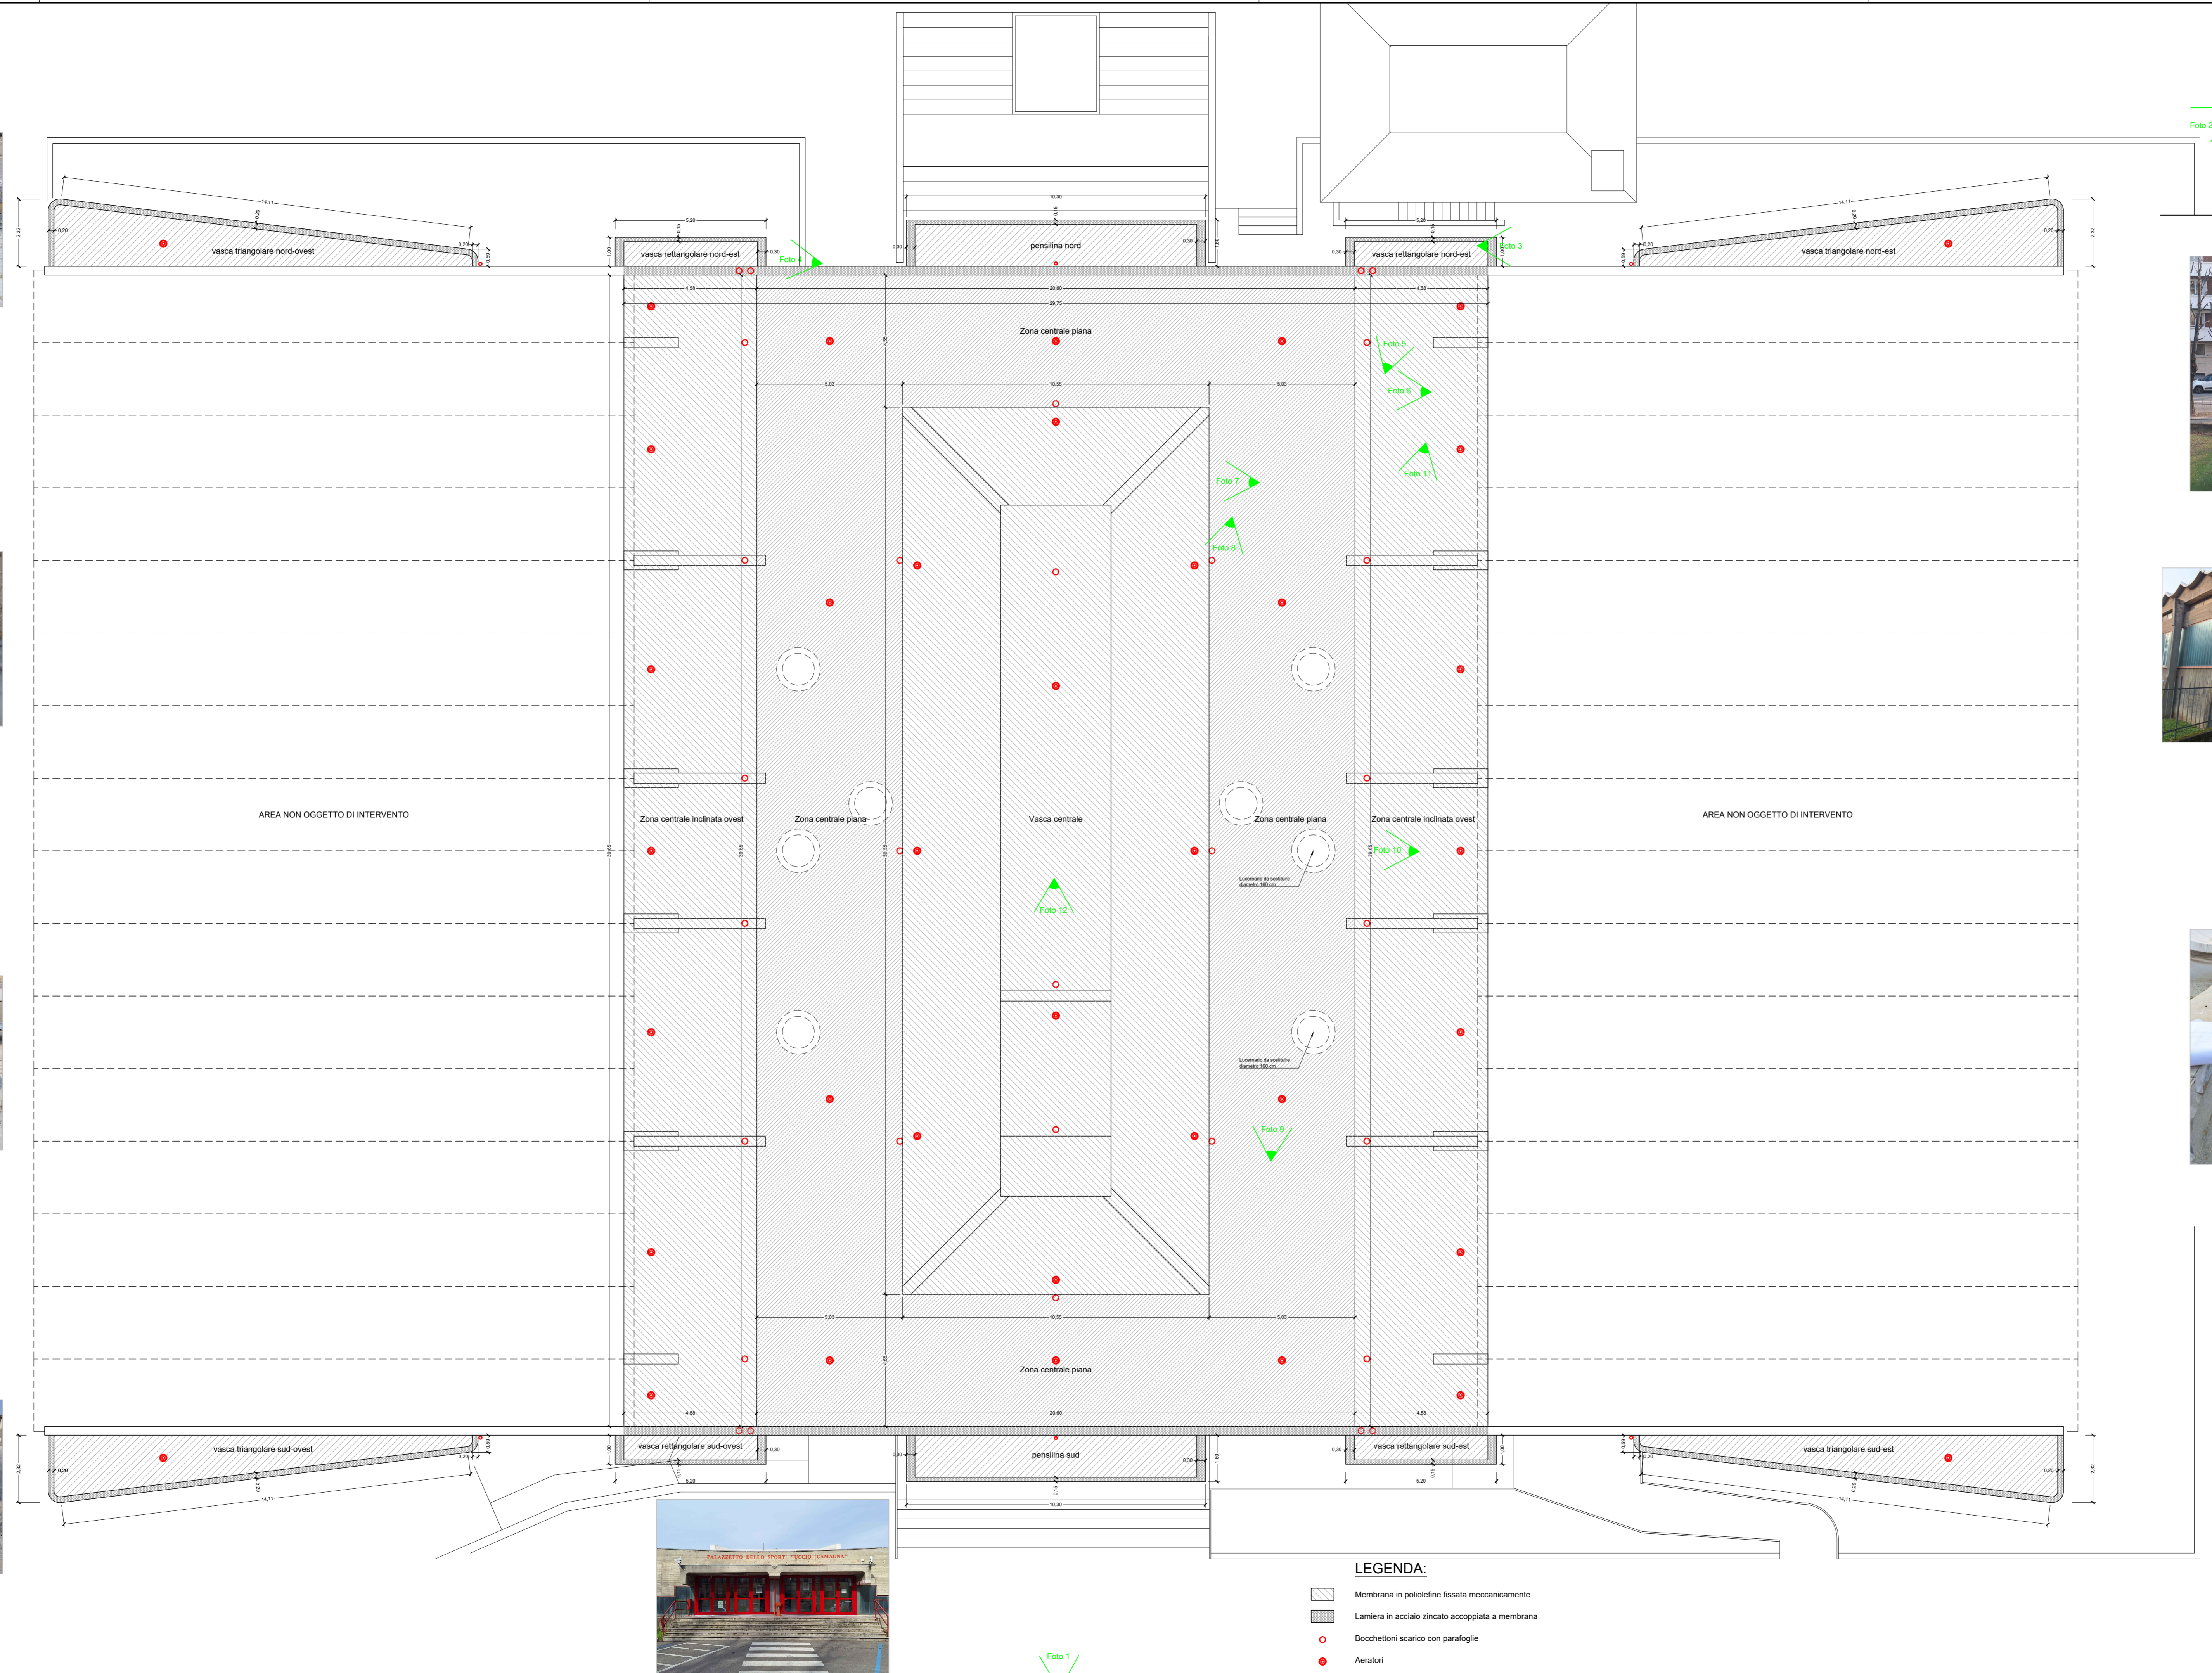


foto 1

- LEGENDA:**
- Membrana in poliolefine fissata meccanicamente
 - Lamiera in acciaio zincato accoppiata a membrana
 - Bocchettoni scarico con parapetto
 - Aeratori

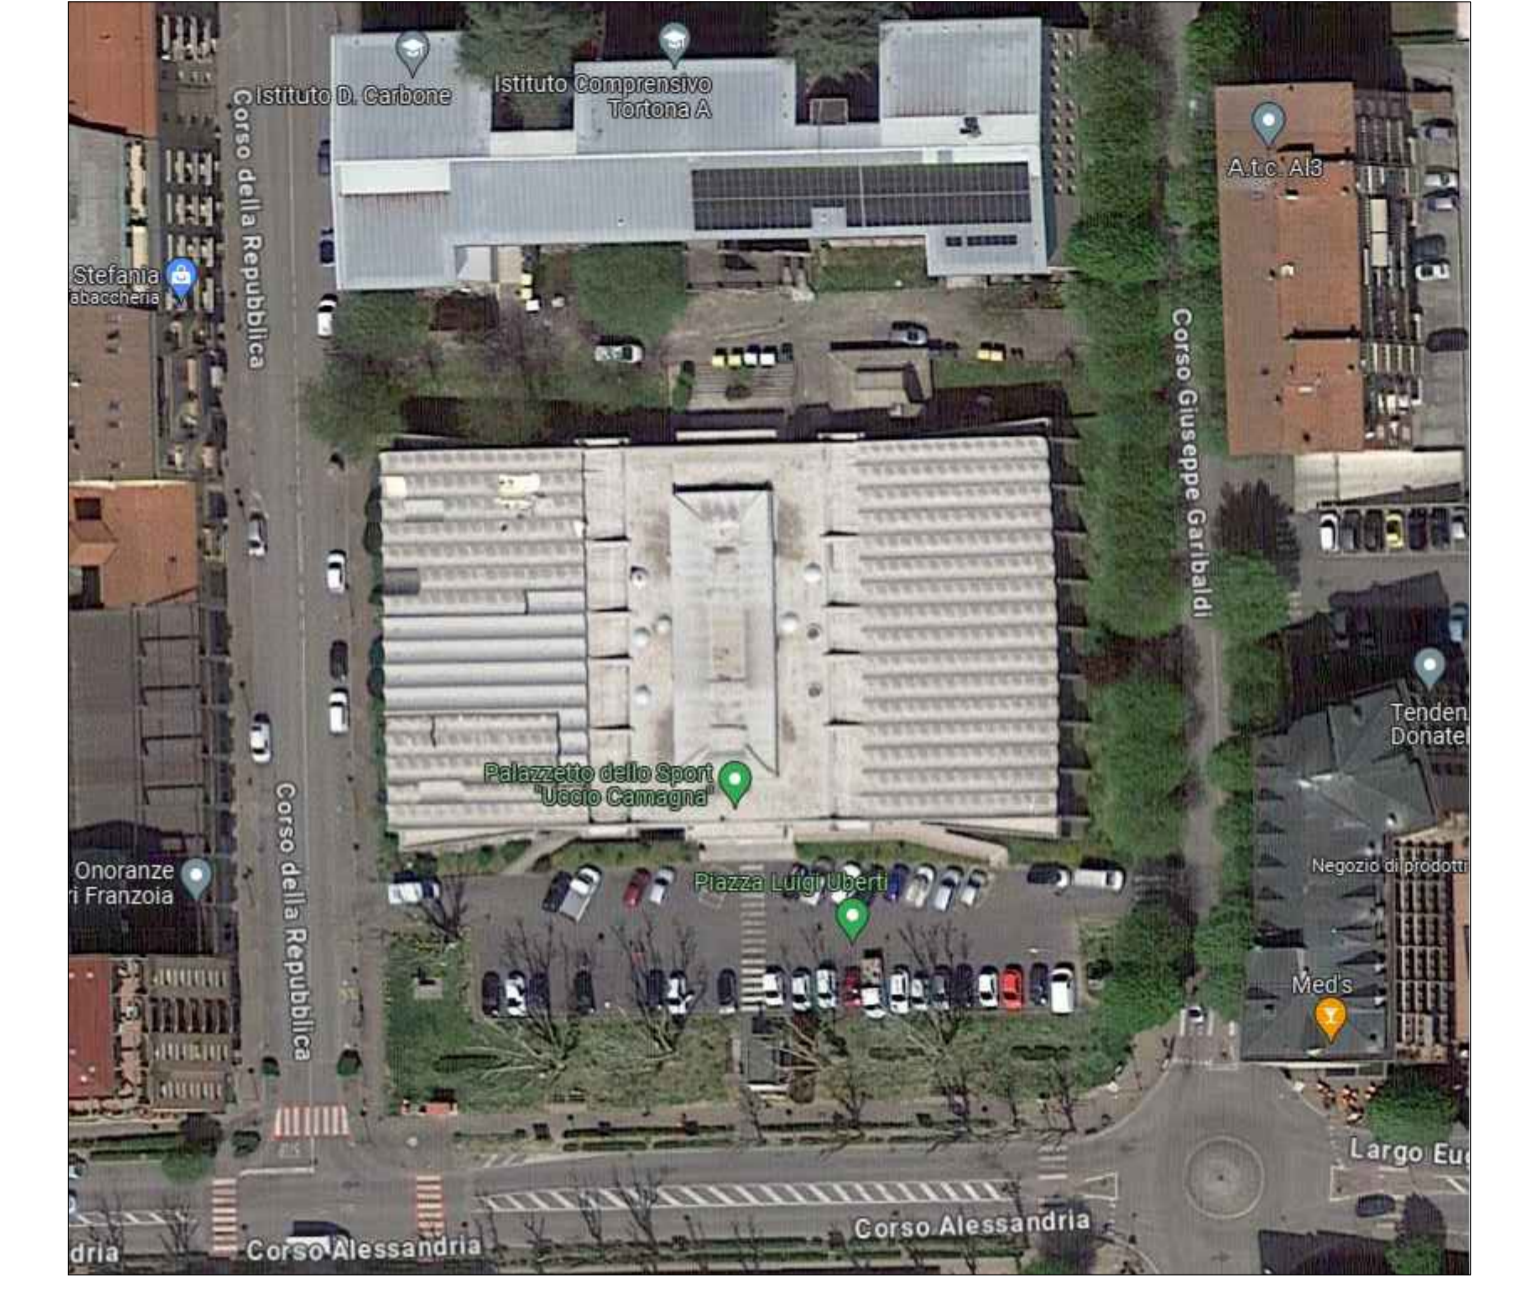

VISTA AEREA

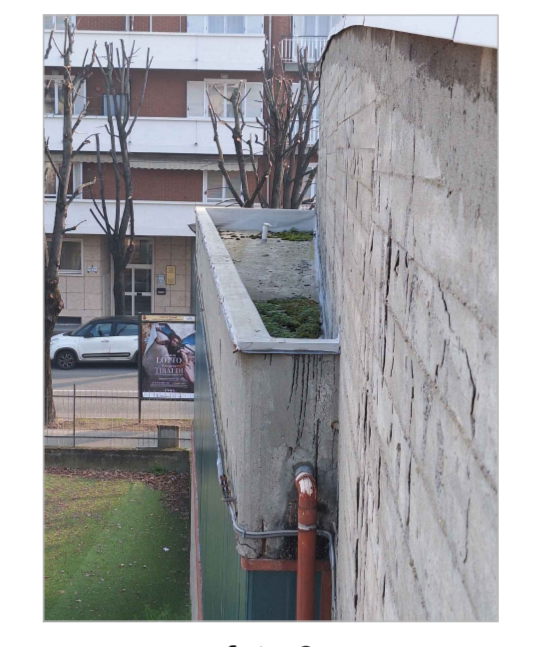


foto 3



foto 2



foto 4



Provincia di Alessandria
Città di TORTONA
 SETTORE LAVORI PUBBLICI E CUC
 Corso Alessandria, 62 - Tortona (AL)

LAVORI DI RISTRUTTURAZIONE DEL PALAZZETTO DELLO SPORT "UCCIO CAMAGNA"
 Piazza Ubetis - Tortona

Progettista:
Ing. Andrea Costa
 Via Tortona, 39/e
 15050 - Viguzzolo (AL)
 0153/21.417 - andrea@ingcosta.com
 PEC andrea.costa@ingpac.eu
 Cod. Fisc. C57ND668071300
 Albo Ingegneri Alessandria n. A-1.235



IL RESPONSABILE UNICO DEL PROGETTO
 Ing. Laura Lucchi

MANTO DI IMPERMEABILIZZAZIONE	ELABORATO: E.I.1.T01
PIANTA PIANO COPERTURA	DATA: 29/2-2024
CUP J32H23002050007 Fase: ESECUTIVO	SCALA: 1:100