PLANIMETRIA DELL'INTERVENTO, PLANIMETRIA CATASTALE E RILIEVO AEROFOTOGRAMMETRICO SU IMMAGINE SATELLITARE - Scala 1:1000

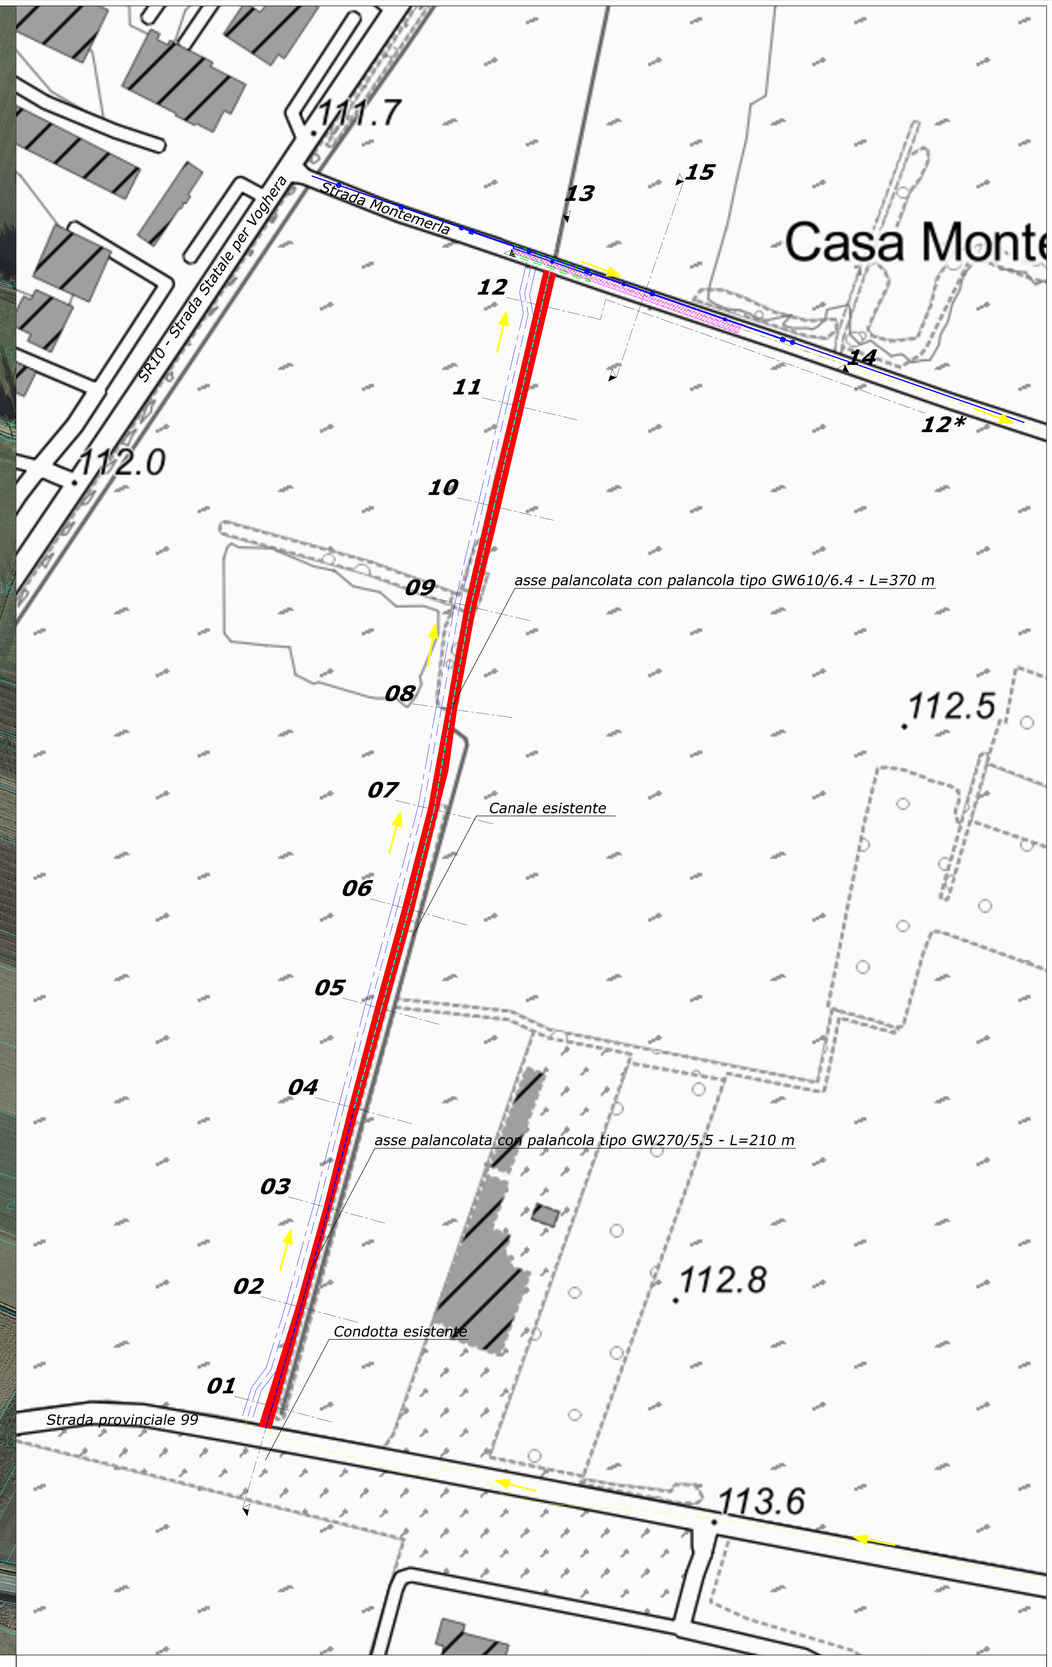

PLANIMETRIA DELL'INTERVENTO SU CTR - Scala 1:1000

Legenda

- Impronta del rilevato del manufatto di protezione in progetto
- Traccia palancola tipo GW610/6.4
- Traccia palancola tipo GW270/5.5
- Strada di cantiere
- Gabbionata di sostegno rilevato stradale
- Tratto str. Montemerla da modificare
- Elementi del rilievo aerofotogrammetrico
- Viabilità in ingresso e in uscita dal cantiere
- Linea telefonica su pali - stato attuale
- Tratto di linea telefonica da interrare

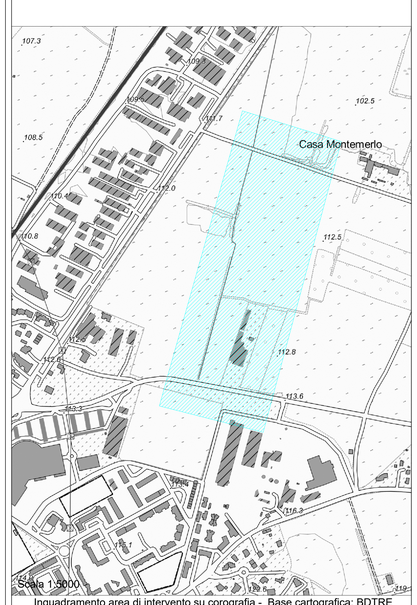

Inquadramento area di intervento su corografia - Base cartografica: BDTRE Piemonte raster edizione 2019

Committente:

COMUNE DI TORTONA

Oggetto:

INTERVENTI DIFESA IDROGEOLOGICA TORRENTE GRUE NELL'AREA A MONTE DELL'AREA ARTIGIANALE (CUP progetto J34J18000420002)

PROGETTO DEFINITIVO

Corografia e planimetria dell'intervento

SCALA: 1:1000

DATA: Novembre 2022

Identificazione elaborato	Ambito	Tipologia		Commessa	n° elaborato
IDPD1351-5	ID	P	D	1351	5

Dati Progettisti:

Studio ANSELMO Associati
Via Vittorio Emanuele n°14
10023 CHIERI (TO)
Tel./Fax 011 9415835
e-mail: info@anselmoassociati.it

Dott. Ing. Virgilio Anselmo
Dott. For. Fulvio Anselmo
Collaboratori:
Dott. For. Davide Spada
Dott. Ing. Donato Vittore

Rev.	Redatto	Controllato	Approvato	Data	Timbri e Firme
0	Ing. L. Petrolo	Ing. V. Anselmo	Ing. V. Anselmo	11-2022	

Il Responsabile del procedimento: Ing. Laura Lucotti — FIRMA

File :

COMUNE DI TORTONA - TORTO - RELEASE - 001MAS - report - 20110202 - 1:21