




PLANIMETRIA - SCALA 1:250

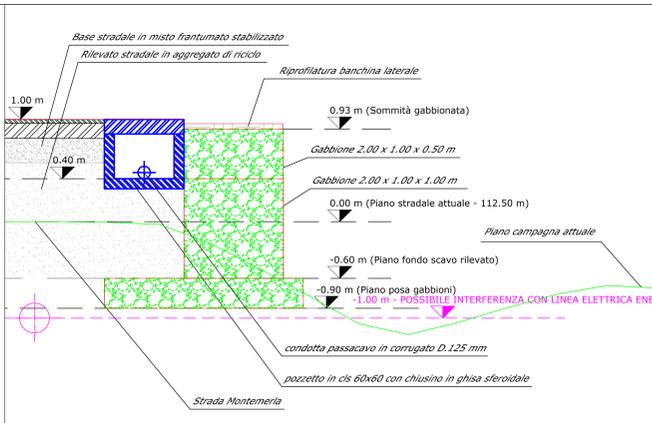

SEZIONE BB - scala 1:25

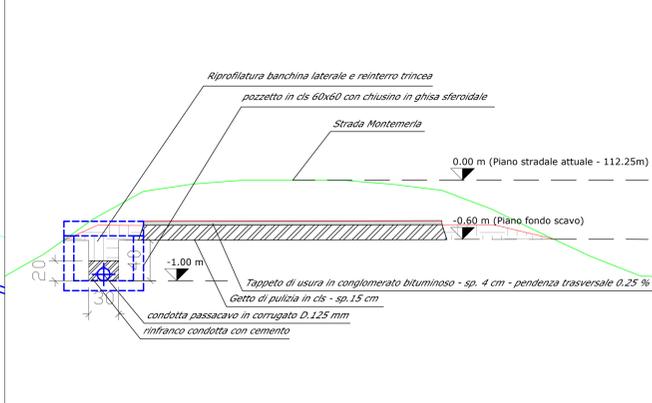

SEZIONE AA - scala 1:25

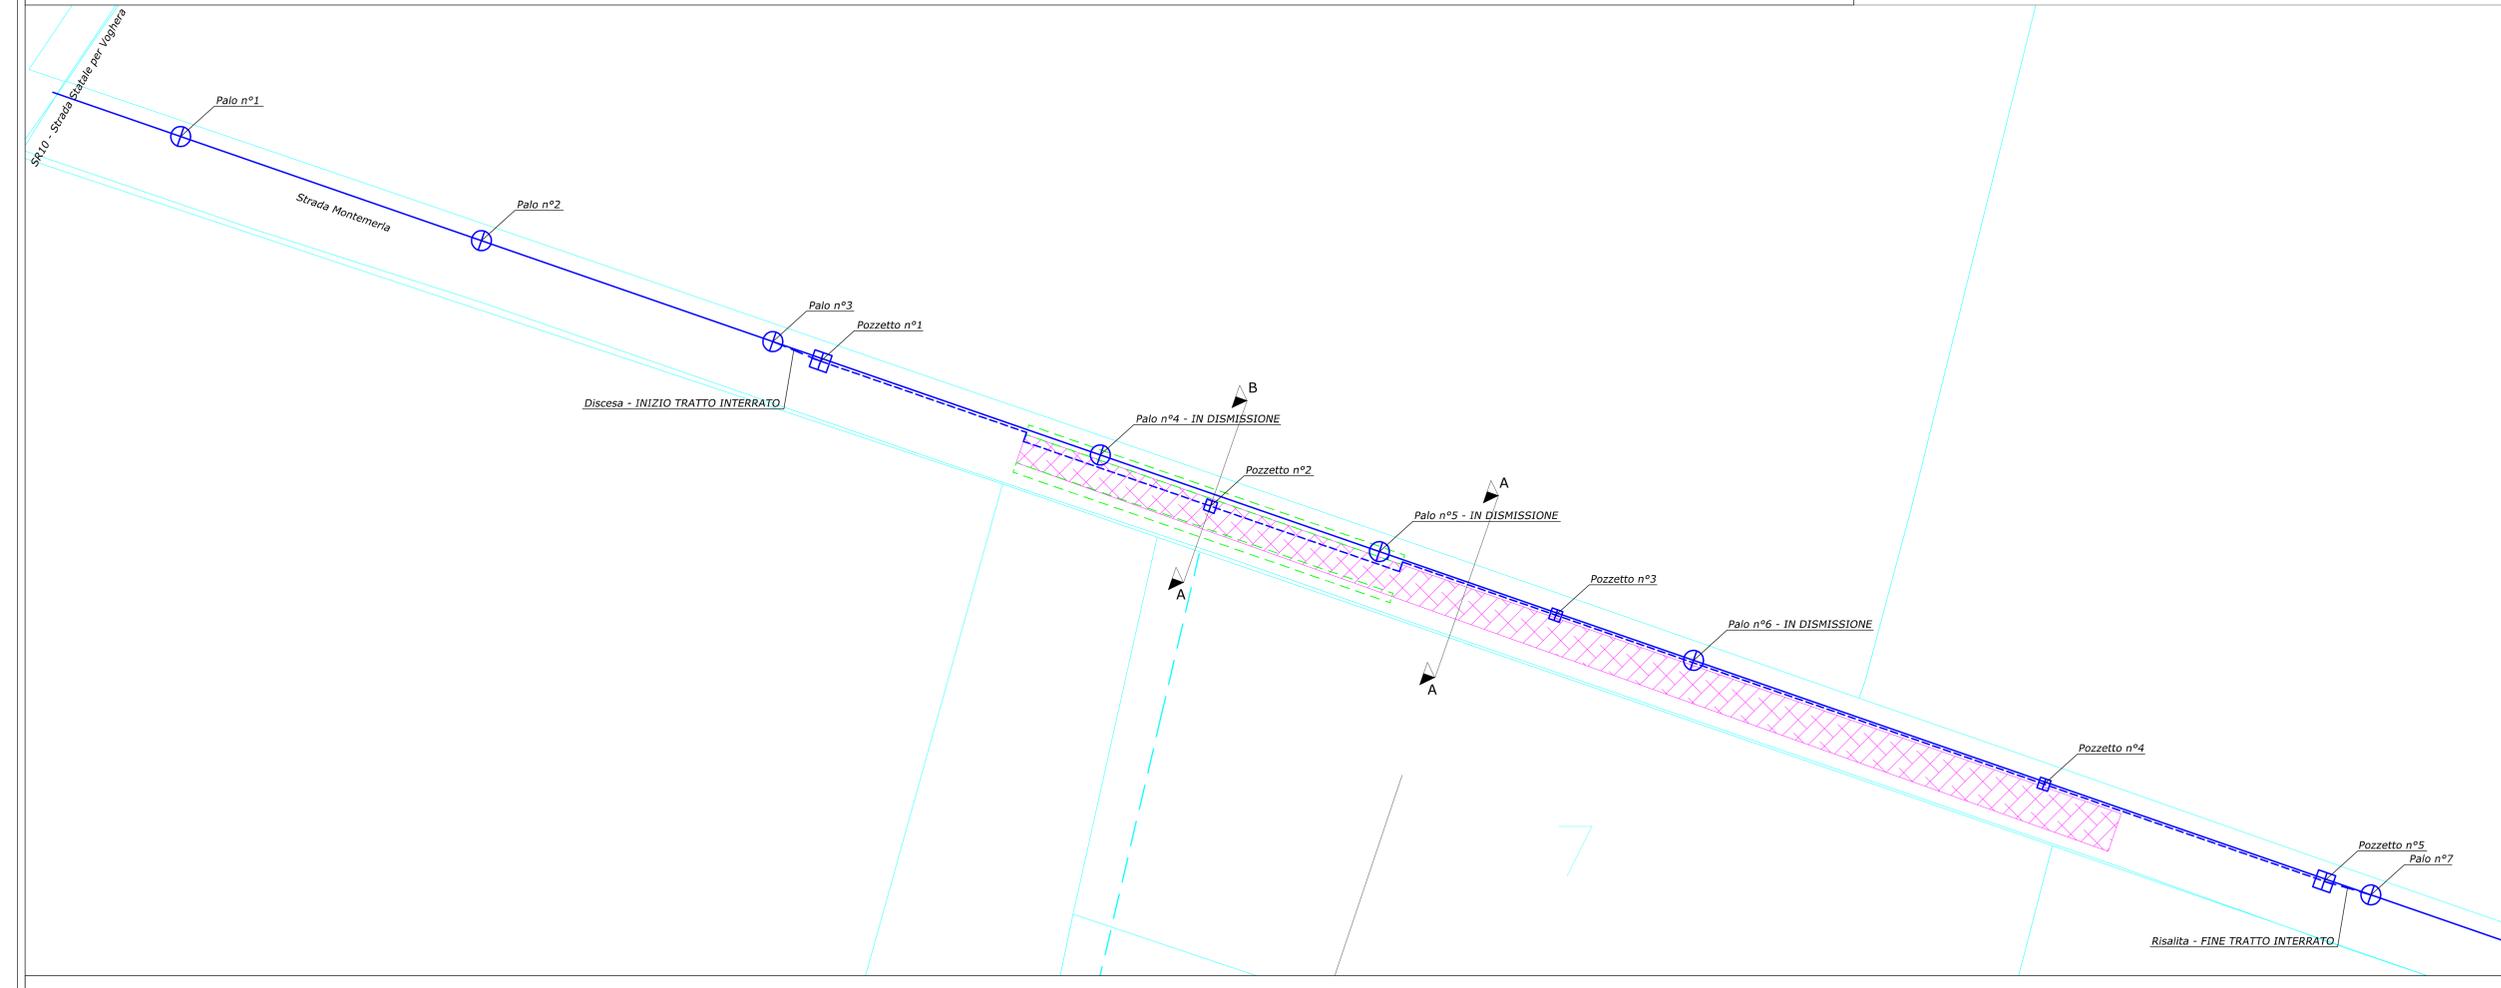

PLANIMETRIA - SCALA 1:250

Legenda

-  Gabbionata di sostegno rilevato stradale
-  Tratto str. Montemerla da modificare
-  Linea telefonica su pali - stato attuale
-  Tratto di linea telefonica da interrare

Comittente:
COMUNE DI TORTONA

Oggetto:
INTERVENTI DIFESA IDROGEOLOGICA TORRENTE GRUE NELL'AREA A MONTE DELL'AREA ARTIGIANALE (CUP progetto J34J18000420002)

PROGETTO DEFINITIVO

Censimento e progetto di risoluzione delle interferenze - Elaborato grafico

Identificazione elaborato	IDPD1351-9-1	Ambito	ID	Tipologia	P	Commissa	ID	1351	n° elaborato	9-1
---------------------------	--------------	--------	----	-----------	---	----------	----	------	--------------	-----

Dati Progettisti:
Studio ANSELMO Associati
Via Vittorio Emanuele n°14
10023 CHIARI (TO)
Tel./Fax 011 9415835
e-mail: info@anselmoassociati.it

Dott. Ing. Virgilio Anselmo
Dott. For. Fulvio Anselmo
Collaboratori:
Dott. For. Davide Spada
Dott. Ing. Donato Vittore

Rev.	Redatto	Controllato	Approvato	Data	Timbri e Firme
0	Ing. L. Petrol	Ing. V. Anselmo	Ing. V. Anselmo	11-2022	

Il Responsabile del procedimento: Ing. Laura Lucotti

File: