




STRALCIO - FOTO SATELLITARE ■ AMPLIAMENTO IN PROGETTO

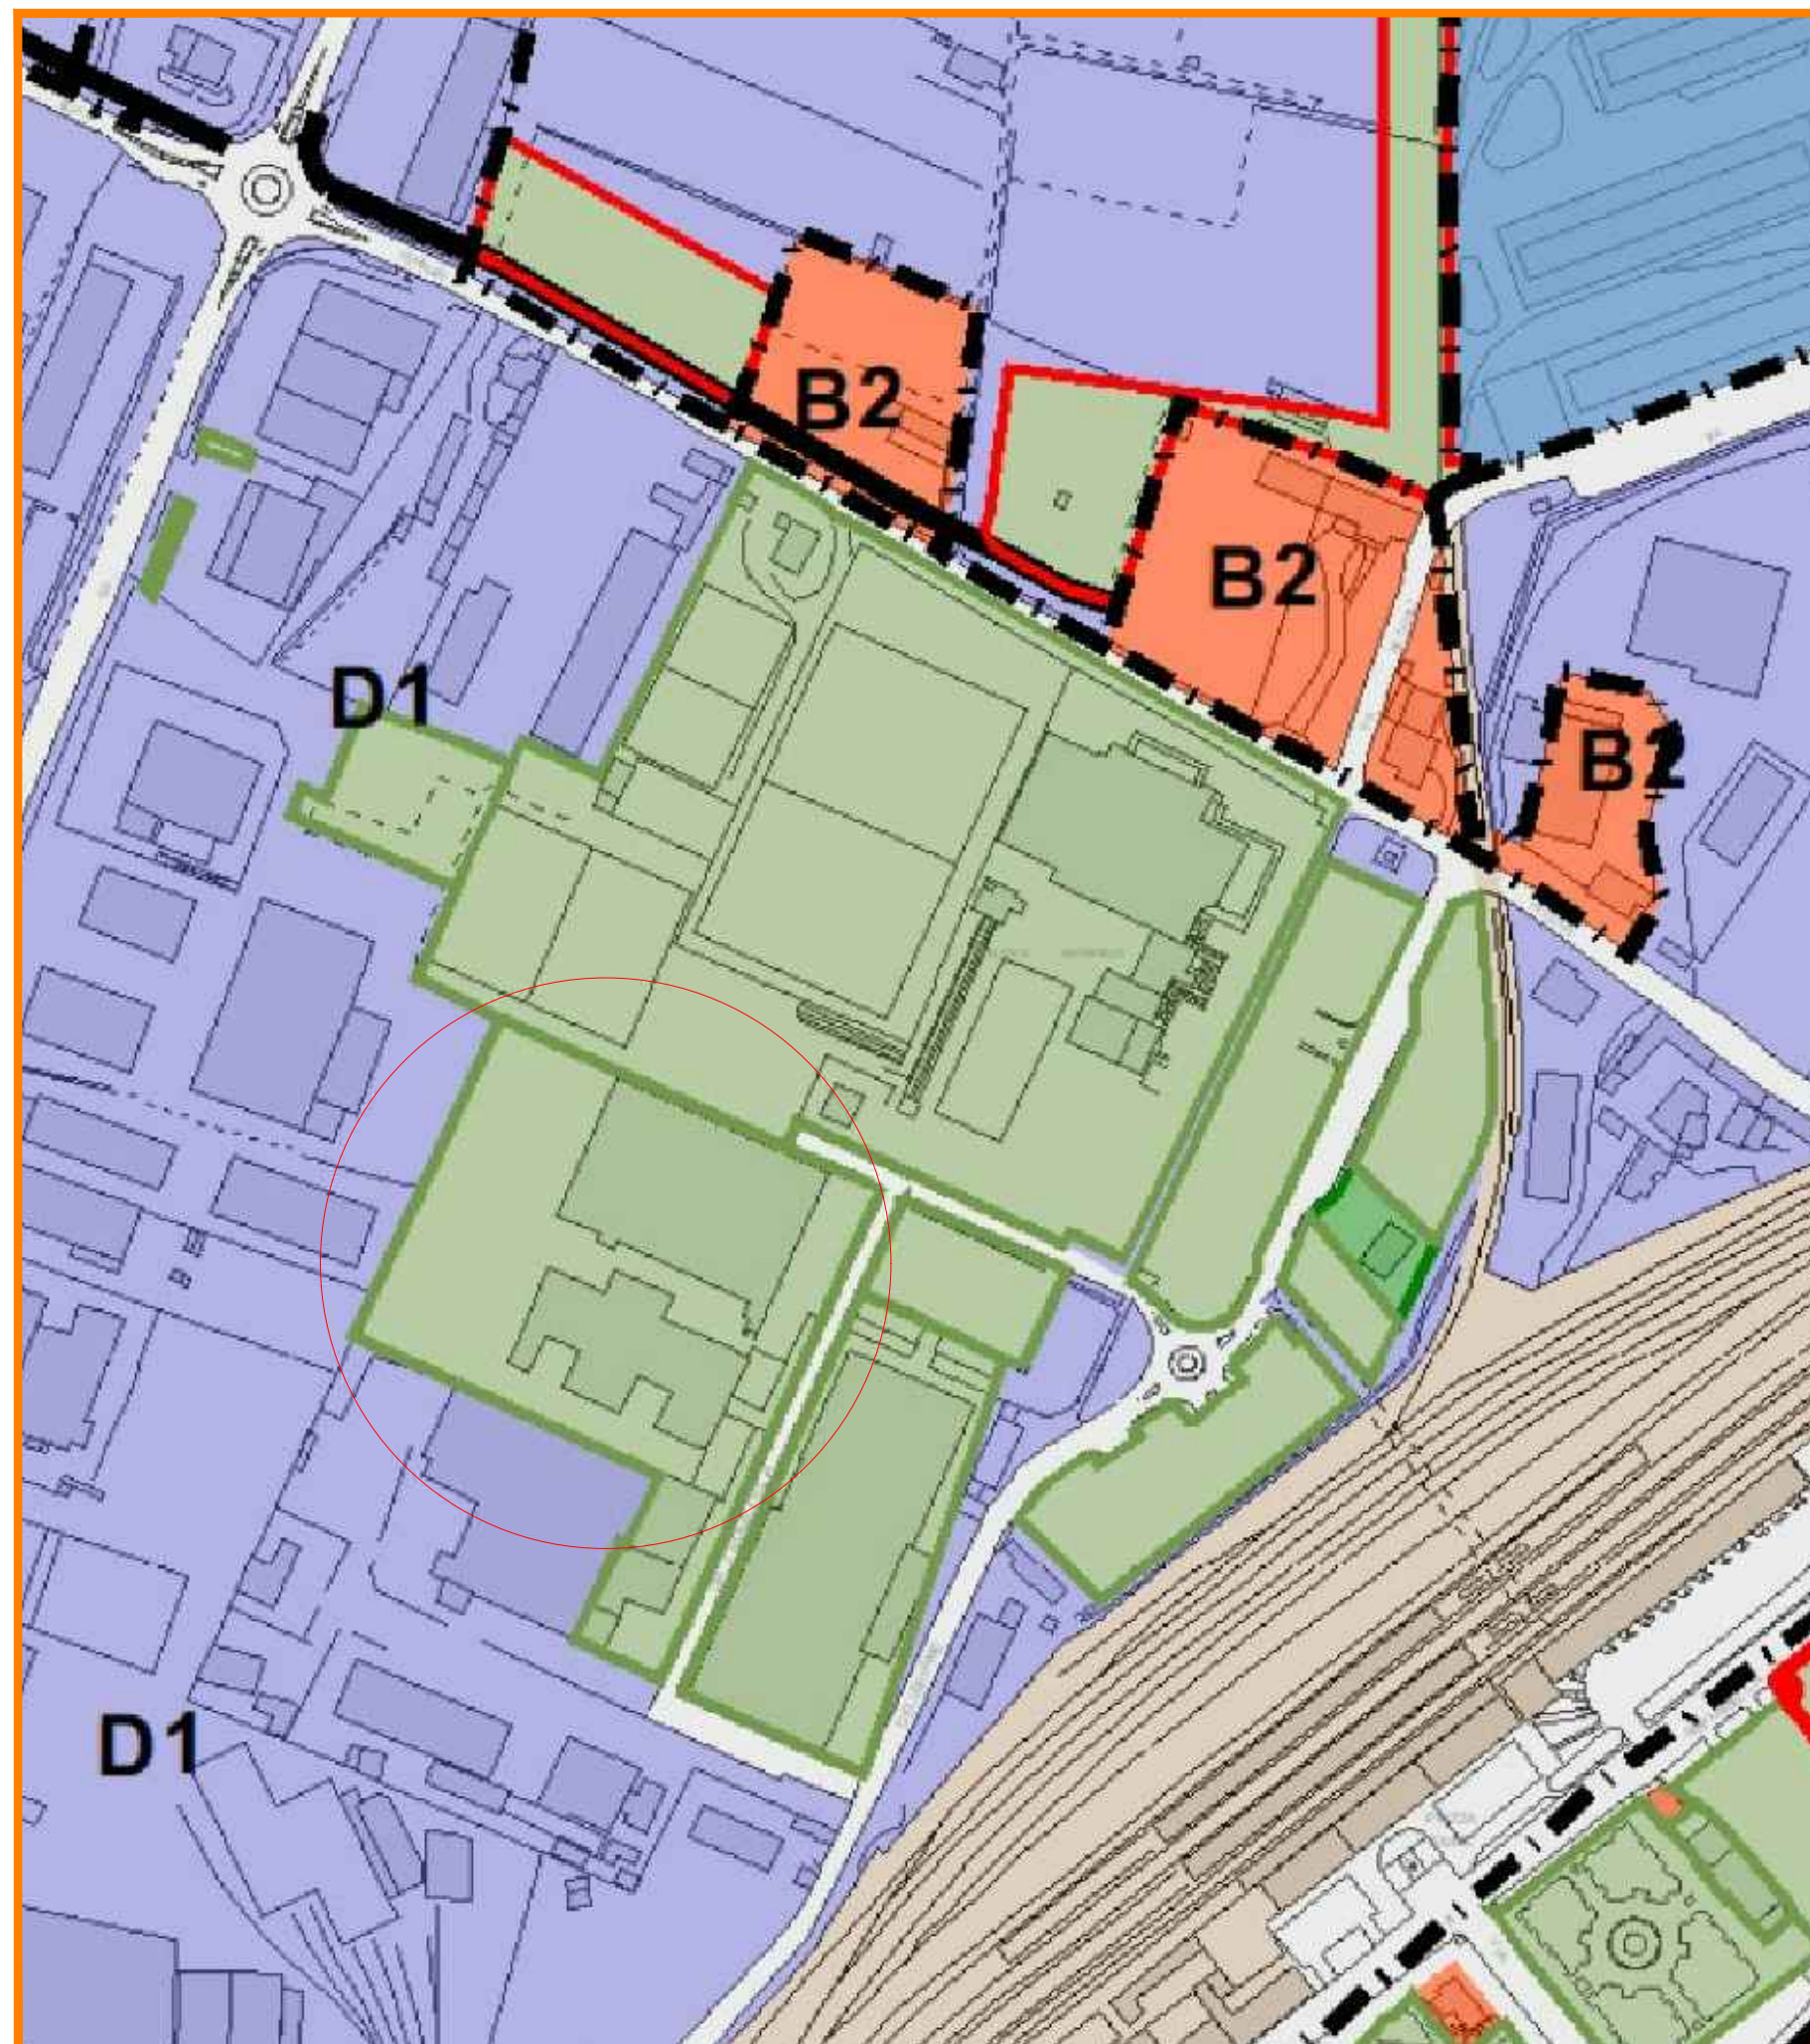


ZONE F- SERVIZI PUBBLICI

Standard art. 21 L.R. 56/77

- Servizi esistenti - perimetrazione
- Servizi in progetto - perimetrazione
- Art. 37 NdA FRInn Servizi in insediamenti residenziali Istruzione FRI
- Art. 37 NdA FRAnn Servizi in insediamenti residenziali Attrezzature di interesse comune FRA
- Art. 37 NdA FRVnn Servizi in insediamenti residenziali Parco gioco sport FRV
- Art. 37 NdA FRPnn Servizi in insediamenti residenziali Parcheggi pubblici FRP
- Art. 37 NdA FPnn Attrezzature al servizio degli insediamenti produttivi FP
- Art. 37 NdA FDnn Attrezzature al servizio degli insediamenti direzionali turistico-ricettivi e commerciali FD
- Standard art. 22 L.R. 56/77
- Art. 38 NdA F22/nn Standard di interesse generale F22

PIANO REGOLATORE GENERALE COMUNALE-MODIFICAZIONI AL P.R.G.C. AI SENSI ART.17, COMMA 12 - L.R. 56/77 E S.M.I. Variante approvata con D.C.C. n.9 del 29.03.2022 - STRALCIO - **AZZONAMENTO-SERVIZI VIABILITA'**

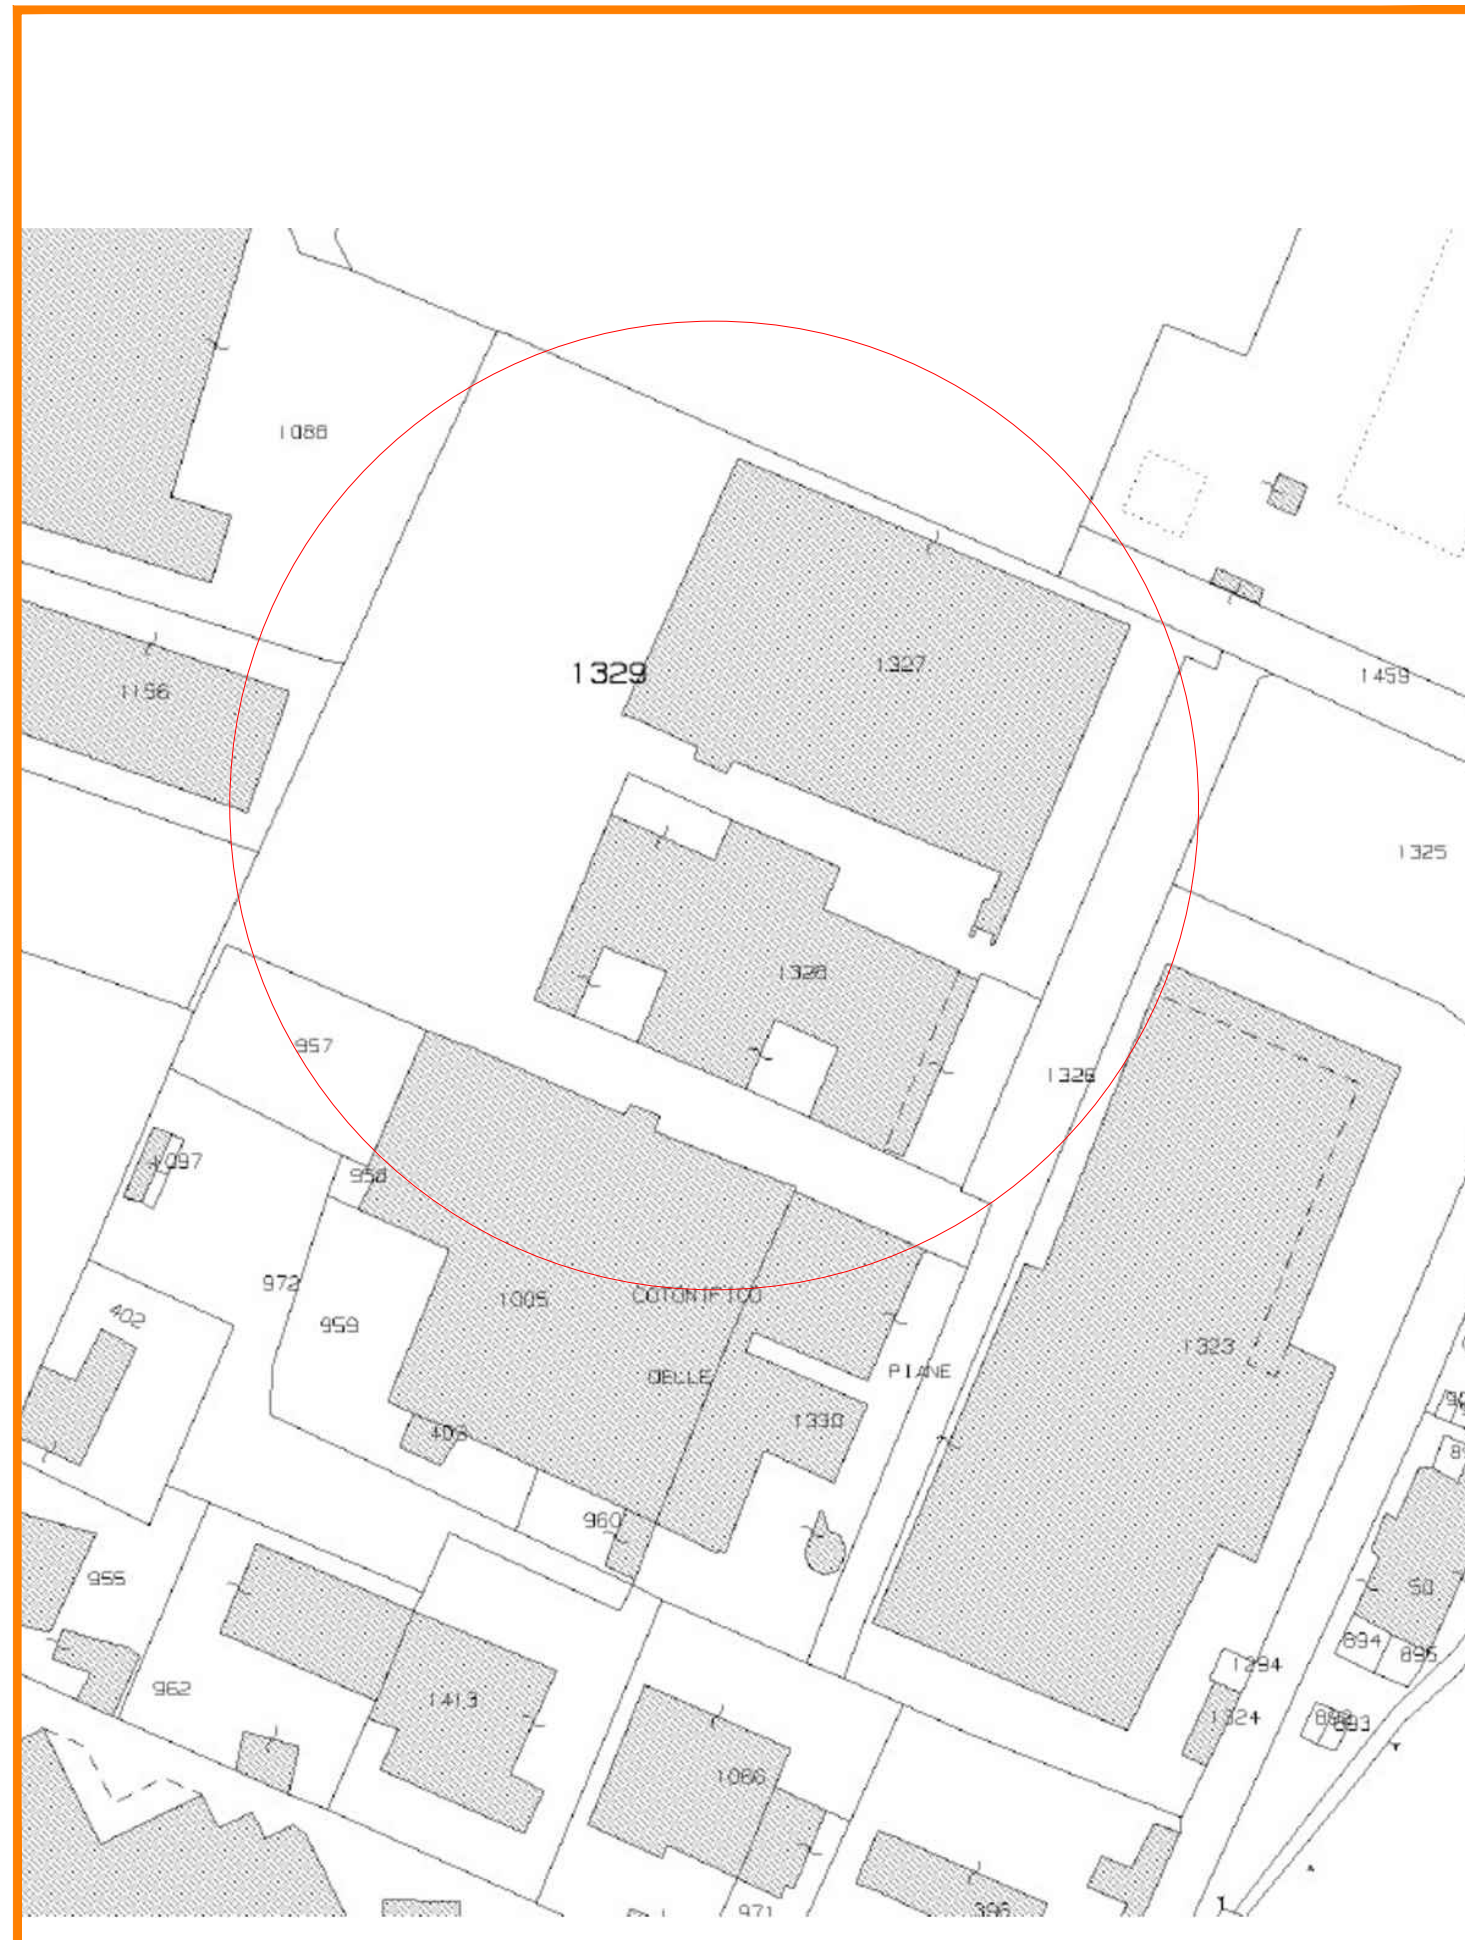

STRALCIO - MAPPA CATASTALE Fg. 42 Part. 1329



- Standard art. 21, comma 1, punto 1) L.R. 56/77 e s.m.i.**
- FRI1, FRI2, Istruzione
 - FRA1, FRA2, Attrezzature di interesse comune
 - FRV1, FRV2, Parco, gioco e sport
 - FRP1, FRP2, Parcheggi pubblici
- Standard art. 21, comma 1, punto 2) L.R. 56/77 e s.m.i.**
- FP1, FP2, Servizi per insediamenti produttivi

PIANO REGOLATORE GENERALE COMUNALE-MODIFICAZIONI AL P.R.G.C. AI SENSI ART.17, COMMA 12 - L.R. 56/77 E S.M.I. Variante approvata con D.C.C. n.9 del 29.03.2022 - STRALCIO - **DOTAZIONE SERVIZI PUBBLICI ESISTENTI**

REV. DATA	DESCRIZIONE	REDATTO	CONTROLLATO	VERIFICATO
REVISIONI				

Archè
Studio di Architettura e Ingegneria
ARCHITETTO
Cesare Trinchero
ARCHITETTO

PROGETTISTI

CESARE TRINCHERO
ARCHITETTO
Iscr. Ord. Arch. PV n° 490
P.zza Cornaggia 19 - 27055 Rivanazzano (PV)
Tel. 0383 944634 - FAX 0383 933920
cesare.trinchero@archestudio.info
www.archestudio.info

PROGETTO OPERE STRUTTURALI E DIREZIONE LAVORI

STUDIO TASSINARI E ASS.
Viale L. Cilla, 54 - RAVENNA
Tel. 0544 218506
giuseppe.tassinari@ingtassinari.it

COLLABORATORI INTERNI

Ing. Alice Ratto
Geom. Emanuele Pissini
Geom. Massimiliano Martino
Arch. Paolo Scarso

**PROGETTO IMPIANTI ELETTRICI
PROGETTO IMPIANTI MECCANICI
PREVENZIONE INCENDI
DIREZIONE LAVORI**

ENERPLAN S.p.A.
Società di Ingegneria
Progettista: Per.Ind. Massimo Ori
Dir. Tecnico: Ing. Corrado Faglioni
Via Donato, 41 - 41012 Carpi (MO)
tel. +39 059 6321011 - fax +39 059 6321000
massimo.ori@ingeneriasistema.it

RESPONSABILE UNICO DEL PROCEDIMENTO
LAURA LUCOTTI
INGEGNERE

COMMISSA:
22_0001

COMMITTENTE:
COMUNE DI TORTONA - Corso Alessandria 62 - 15057 TORTONA (AL)
tel. 0131 864228 - fax. 0131 864402
Settore Lavori Pubblici e CUC

PROGETTO:
SERVIZIO DI ARCHITETTURA E INGEGNERIA PER LA REDAZIONE DELLA PROGETTAZIONE DI FATTIBILITA' TECNICA ED ECONOMICA, INERENTE AI LAVORI PUBBLICI "INTEGRAZIONE E AMPLIAMENTO EDIFICIO SCOLASTICO PER SCUOLA DI FORMAZIONE E DI ISTRUZIONE SUPERIORE IN LOGISTICA".
CIG: ZF836FBAE7 CUP J34E22000120007.

OGGETTO:
INQUADRAMENTO TERRITORIALE

PROGETTO:	TAVOLA:	REVISIONE:	SCALA:	DATA:
FATTIBILITA'	ARC01	R00	-	12.12.2022

N°:	TIPO DI ELABORAZIONE	REDAZIONE		VERIFICA		VALIDAZIONE	
		DATA:	NOME:	DATA:	NOME:	DATA:	NOME:
01	PRIMA EDIZIONE						
02	SECONDA EDIZIONE						
03	TERZA EDIZIONE						