

**Settore Lavori Pubblici e CUC**

**OGGETTO DELLE OPERE**

**RIGENERAZIONE URBANA: AREA SCOLASTICA DISMESSA DI VIALE KENNEDY - NUOVA SEDE SCUOLA PRIMARIA "SALVO D'ACQUISTO" - PNRR M5C2.2.1 - CODICE CUP J31B21001460001**

**INTERVENTO 2 - DEMOLIZIONE DEL FABBRICATO SCOLASTICO DISMESSO**

**RIF. CATASTALI**

NCEU  
 Foglio 48 Particella 238

**FIGURE COINVOLTE**

STAZIONE APPALTANTE Città di Tortona (AL) Settore Lavori Pubblici e CUS Corso Alessandria, 62 - 15057 Tortona (AL) P. IVA n. 0038460 006 0 - Tel. 01318641 - Fax 0131864402 Responsabile del Procedimento Ing. Laura Lucotti	Timbro e firma
---	----------------

Progettista - DL - CSP - CSE ing. Valentina Daffonchio via Genova 151 - 15122 Spinetta Marengo (AL) Ordine Ingegneri Provincia di Torino n. 12313J p.iva 02069200067	Timbro e firma
--	----------------

Impresa appaltante: Non definita.	Timbro e firma
--------------------------------------	----------------


Titolo elaborato <b>Identificazione intervento: stato di fatto - stato di progetto - confronto</b>	Elaborato n° <b>10</b>
---	---------------------------

N.	Emissione o Revisione	Data	Eseguito	Controllato	Approvato
1	PRIMA EMISSIONE	06.12.2022			

Codice elaborato 10_GE_TGI_01_Identificazione intervento: stato di fatto - stato di progetto - confronto_rev00	Scala <b>1:500</b>	Plot style <b>scala 1-100.ctb</b>
---	-----------------------	--------------------------------------

**STATO DI FATTO**


Scala 1:500

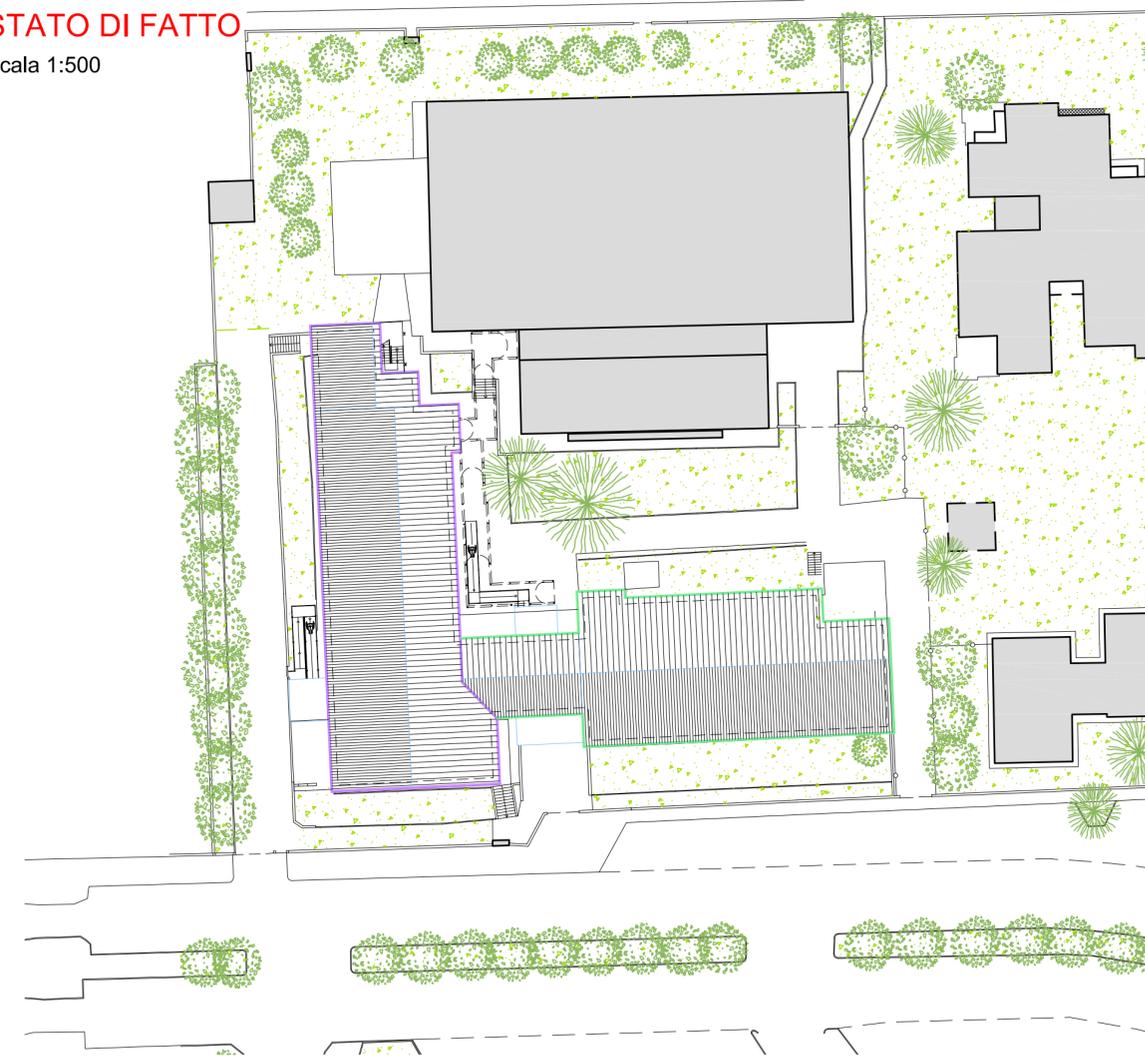

- LEGENDA UNITA' SCOLASTICHE**
-  SCUOLA MEDIA "MARIO PATRI"
  -  SCUOLA ELEMENTARE "SALVO D'ACQUISTO"

**PROGETTO**

Scala 1:500

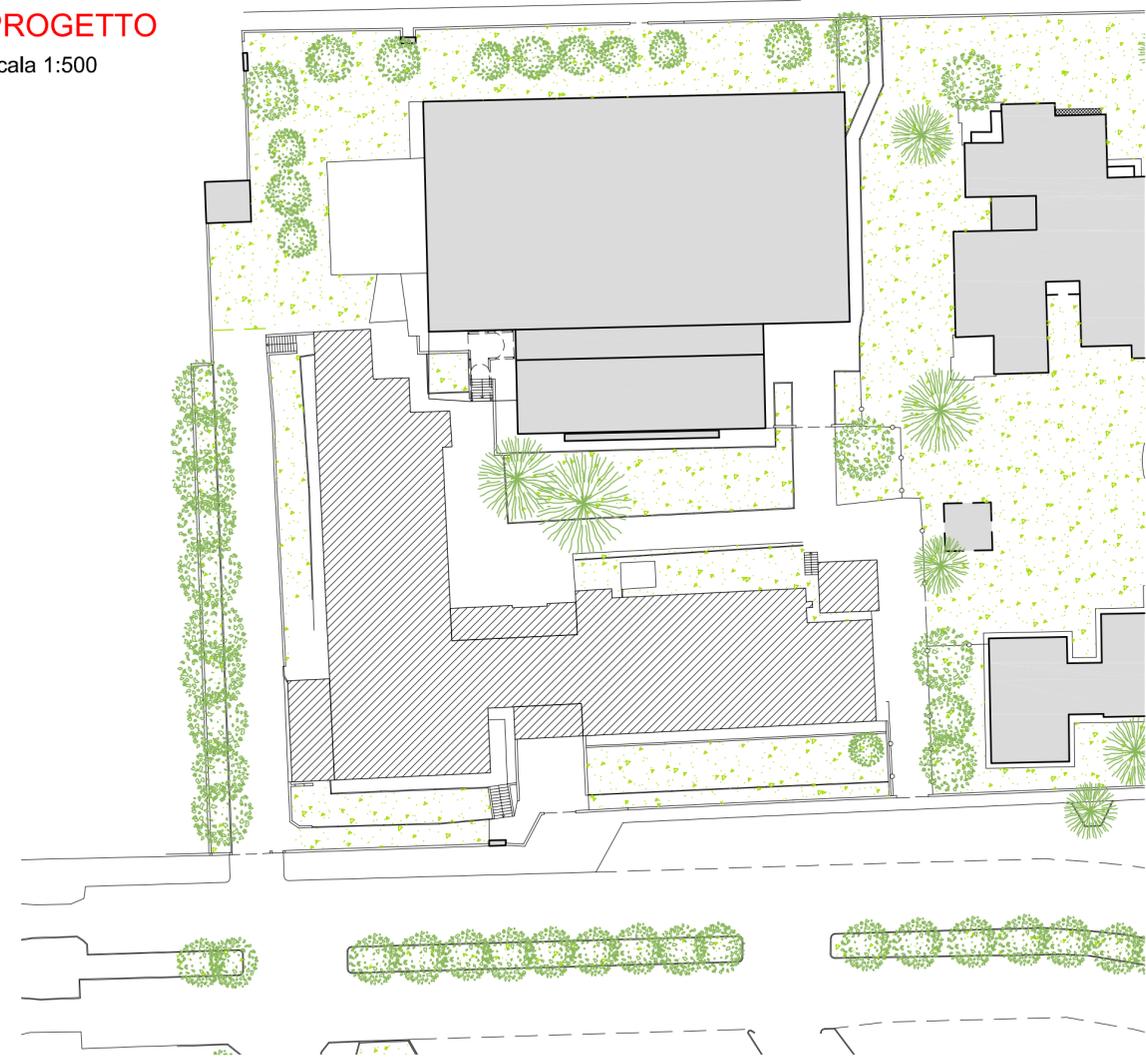

- LEGENDA**
-  SEDIME EDIFICIO DEMOLITO

**CONFRONTO**

Scala 1:500

