

Settore Lavori Pubblici e CUC

OGGETTO DELLE OPERE

RIGENERAZIONE URBANA: AREA SCOLASTICA DISMESSA DI VIALE KENNEDY - NUOVA SEDE SCUOLA PRIMARIA "SALVO D'ACQUISTO" - PNRR M5C2.2.1 - CODICE CUP J31B21001460001


INTERVENTO 2 - DEMOLIZIONE DEL FABBRICATO SCOLASTICO DISMESSO

RIF. CATASTALI

NCEU
Foglio 48 Particella 238

FIGURE COINVOLTE

STAZIONE APPALTANTE Città di Tortona (AL) Settore Lavori Pubblici e CUC Corso Alessandria, 62 - 15057 Tortona (AL) P. IVA n. 0038460 006 0 - Tel. 01318641 - Fax 0131864402 Responsabile del Procedimento Ing. Laura Lucotti	Timbro e firma			
Progettista - DL - CSP - CSE ing. Valentina Daffonchio via Genova 151 - 15122 Spinetta Marengo (AL) Ordine Ingegneri Provincia di Torino n. 12313J p.iva 02069200067	Timbro e firma			
Impresa appaltante: Non definita.	Timbro e firma			
Titolo elaborato Rilievo: Copertura	Elaborato n° 15			
N. Emissione o Revisione	Data	Eseguito	Controllato	Approvato
1 PRIMA EMISSIONE	06.12.2022			
Codice elaborato 15_GT_RIL_05_Rilievo: copertura_rev00	Scala 1:100	Plot style scala 1-100.ctb		

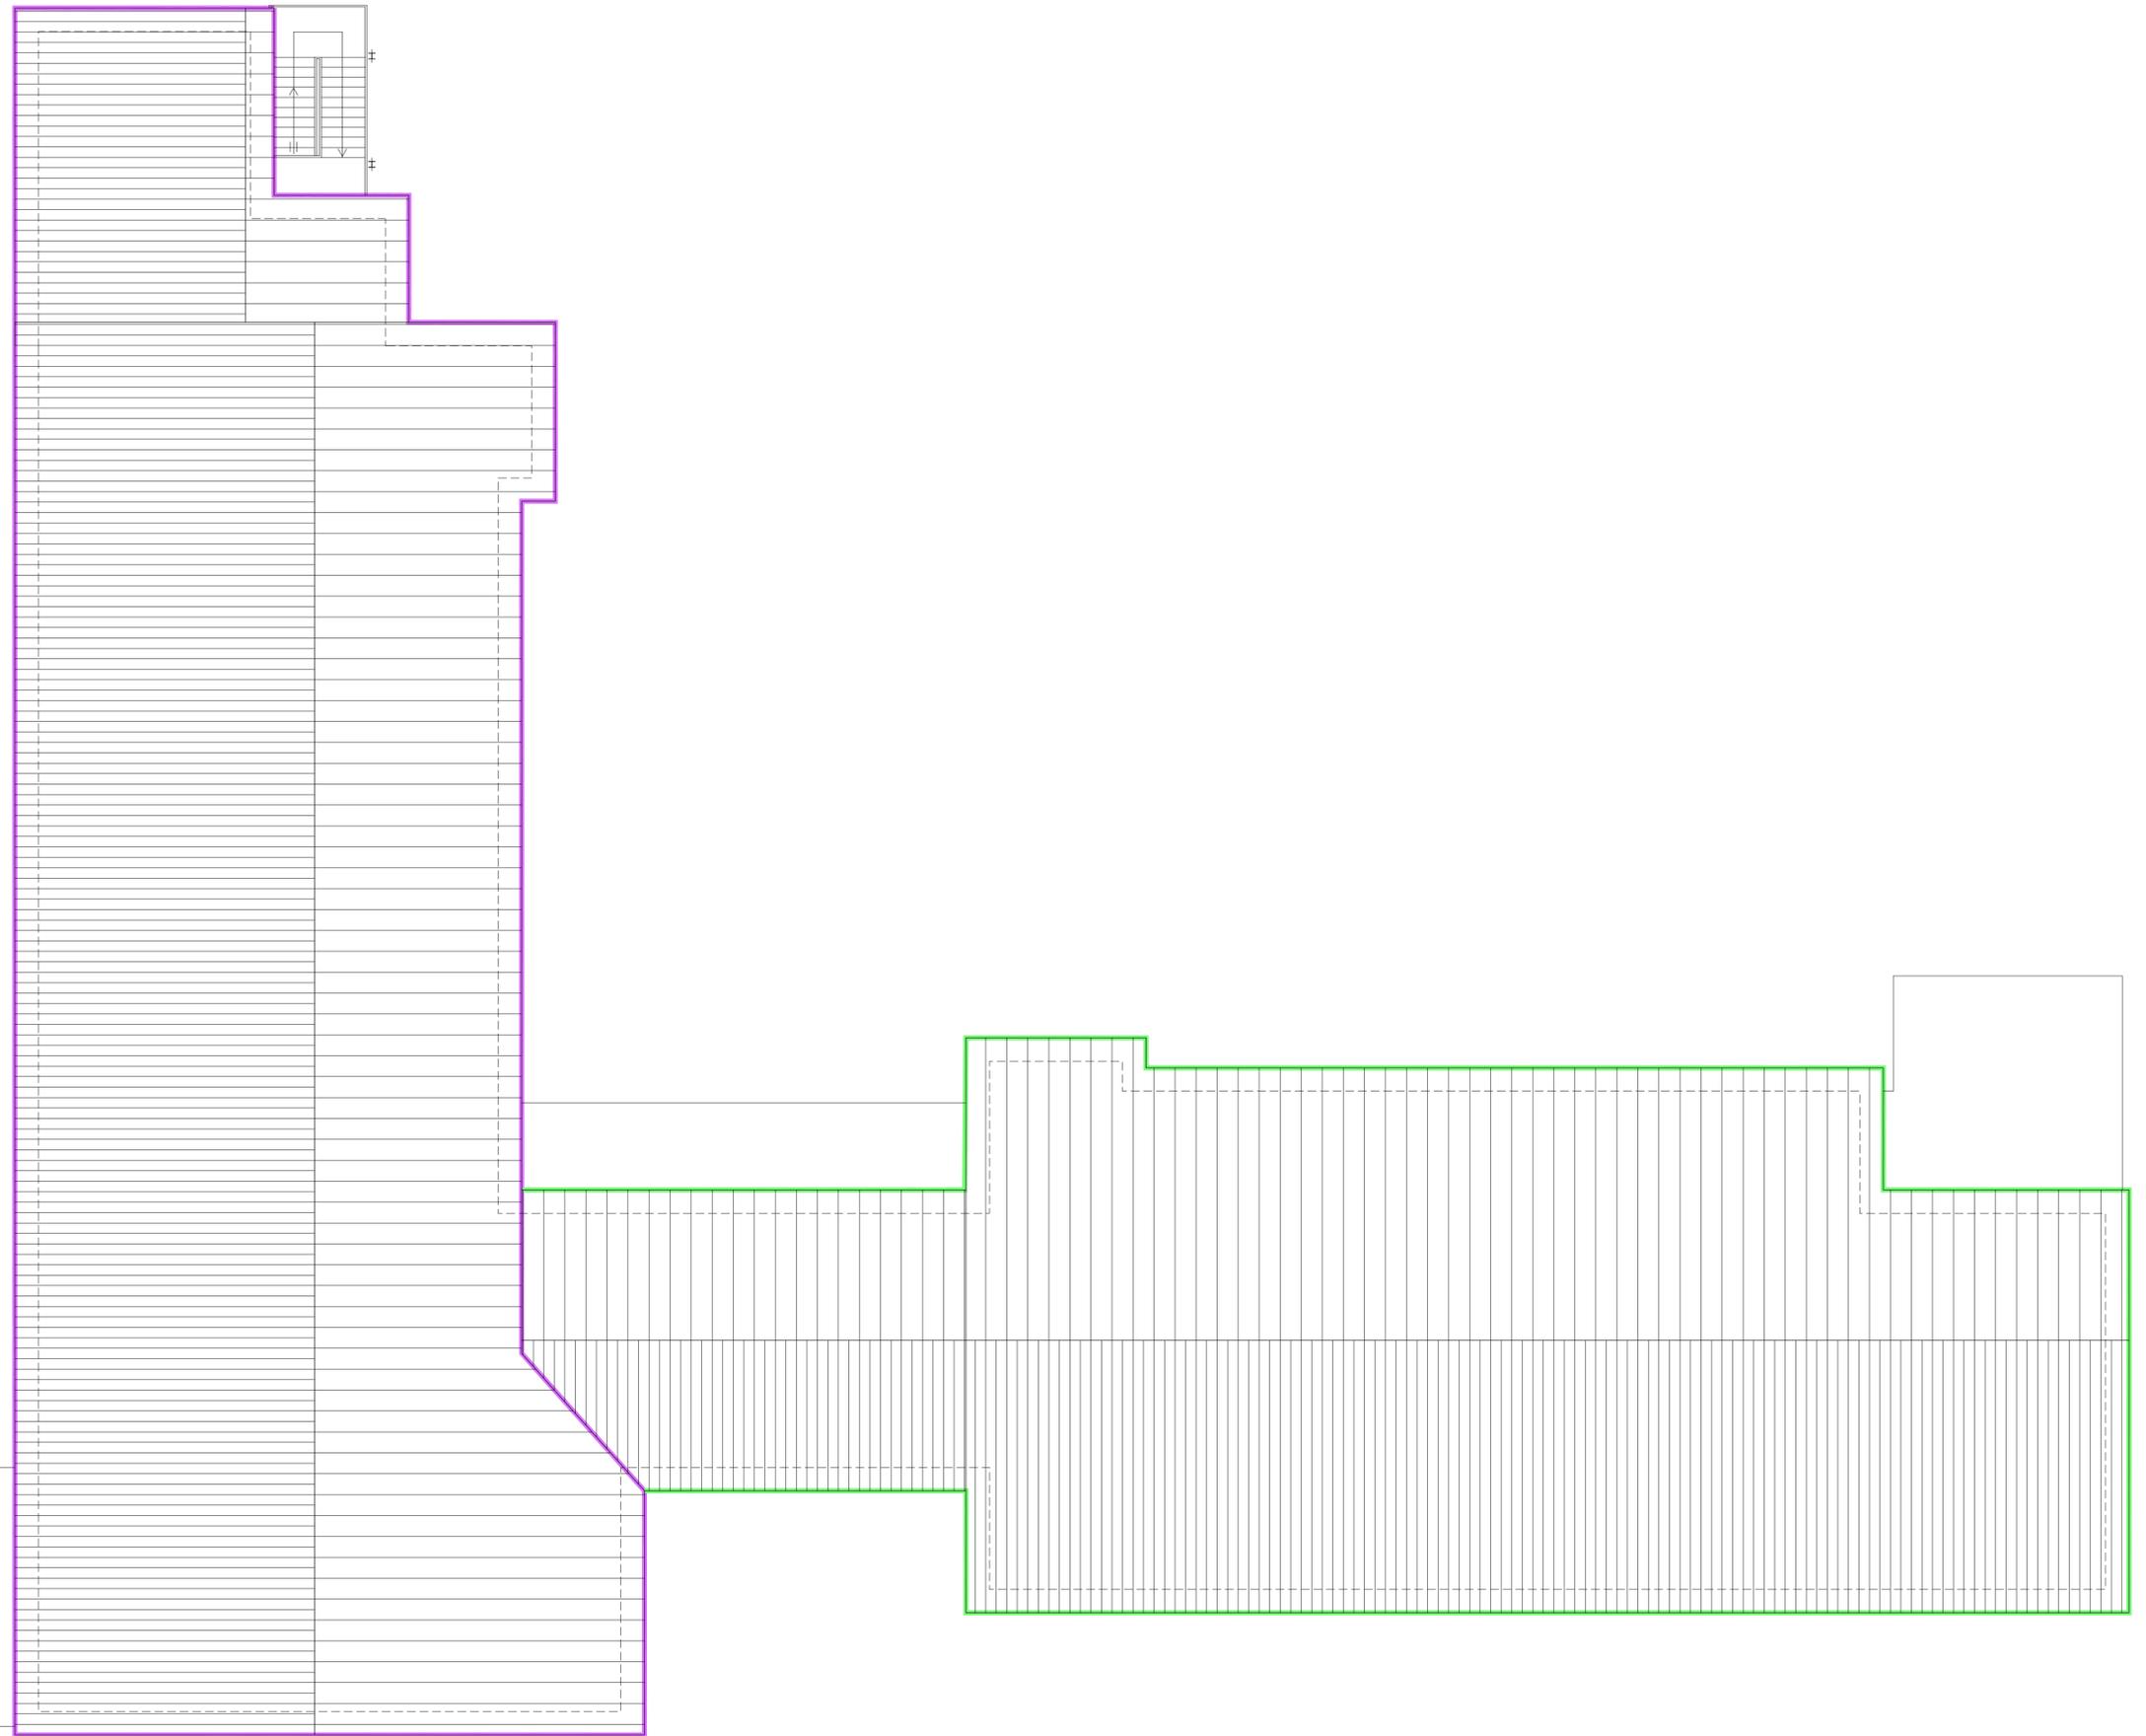

LEGENDA UNITA' SCOLASTICHE

- SCUOLA MEDIA "MARIO PATRI"
- SCUOLA ELEMENTARE "SALVO D'ACQUISTO"

PIANTA COPERTURA
Scala 1:100