


Settore Lavori Pubblici e CUC			
OGGETTO DELLE OPERE			
RIGENERAZIONE URBANA: AREA SCOLASTICA DISMESSA DI VIALE KENNEDY - NUOVA SEDE SCUOLA PRIMARIA "SALVO D'ACQUISTO" - PNRR M5C2.2.1 - CODICE CUP J31B21001460001			
INTERVENTO 2 - DEMOLIZIONE DEL FABBRICATO SCOLASTICO DISMESSO			
RIF. CATASTALI			
NCEU Foglio 48 Particella 238			
FIGURE COINVOLTE			
STAZIONE APPALTANTE Città di Tortona (AL) Settore Lavori Pubblici e CUC Corso Alessandria, 62 - 15057 Tortona (AL) P. IVA n. 00384600060 - Tel. 01318641 - Fax 0131864402 Responsabile del Procedimento Ing. Laura Lucotti		Timbro e firma	
Progettista - DL - CSP - CSE ing. Valentina Daffonchio via Genova 151 - 15122 Spinetta Marengo (AL) Ordine Ingegneri Provincia di Torino n. 12313/ p.iva 02069200067		Timbro e firma	
Impresa appaltante: Non definita.		Timbro e firma	
Titolo elaborato Rilievo: Prospetti est - ovest e sezione		Elaborato n° 17	
N.	Emissione o Revisione	Data	Eseguito Controllato Approvato
1	PRIMA EMISSIONE	06.12.2022	
Codice elaborato 17_GT_RIL_05_Rilievo: prospetti est-ovest e sezione_rev00		Scala 1:100	Plot style scala 1-100.ctb

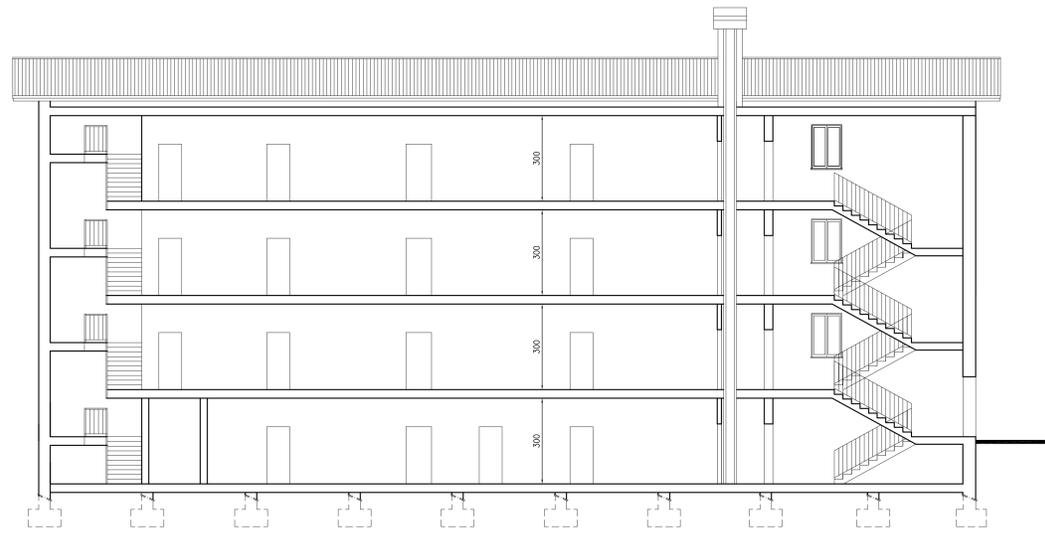

SEZIONE LONGITUDINALE SCUOLA PRIMARIA
Scala 1:100



PROSPETTO SCUOLA PRIMARIA VS OVEST
Scala 1:100



PROSPETTO SCUOLA PRIMARIA VS VIALE KENNEDY
Scala 1:100