

Settore Lavori Pubblici e CUC

OGGETTO DELLE OPERE

RIGENERAZIONE URBANA: AREA SCOLASTICA DISMESSA DI VIALE KENNEDY - NUOVA SEDE SCUOLA PRIMARIA "SALVO D'ACQUISTO" - PNRR M5C2.2.1 - CODICE CUP J31B21001460001

INTERVENTO 2 - DEMOLIZIONE DEL FABBRICATO SCOLASTICO DISMESSO

RIF. CATASTALI

NCEU
Foglio 48 Particella 238

FIGURE COINVOLTE

STAZIONE APPALTANTE Città di Tortona (AL) Settore Lavori Pubblici e CUC Corso Alessandria, 62 - 15057 Tortona (AL) P. IVA n. 00384600067 - Tel. 01318641 - Fax 0131864402 Responsabile del Procedimento Ing. Laura Lucotti	Timbro e firma
Progettista - DL - CSP - CSE ing. Valentina Daffonchio via Genova 151 - 15122 Spinetta Marengo (AL) Ordine Ingegneri Provincia di Torino n. 12313J p.iva 02069200067	Timbro e firma
Impresa appaltante: Non definita.	Timbro e firma


Titolo elaborato
Distinta Serramenti esterni

Elaborato n° **18**


N.	Emissione o Revisione	Data	Eseguito	Controllato	Approvato
1	PRIMA EMISSIONE	06.12.2022			

Codice elaborato
18_SC_RIL_04_DistintaSerramentiEsterni_rev00

Scala **1:100** Plot style **scala 1-100.ctb**

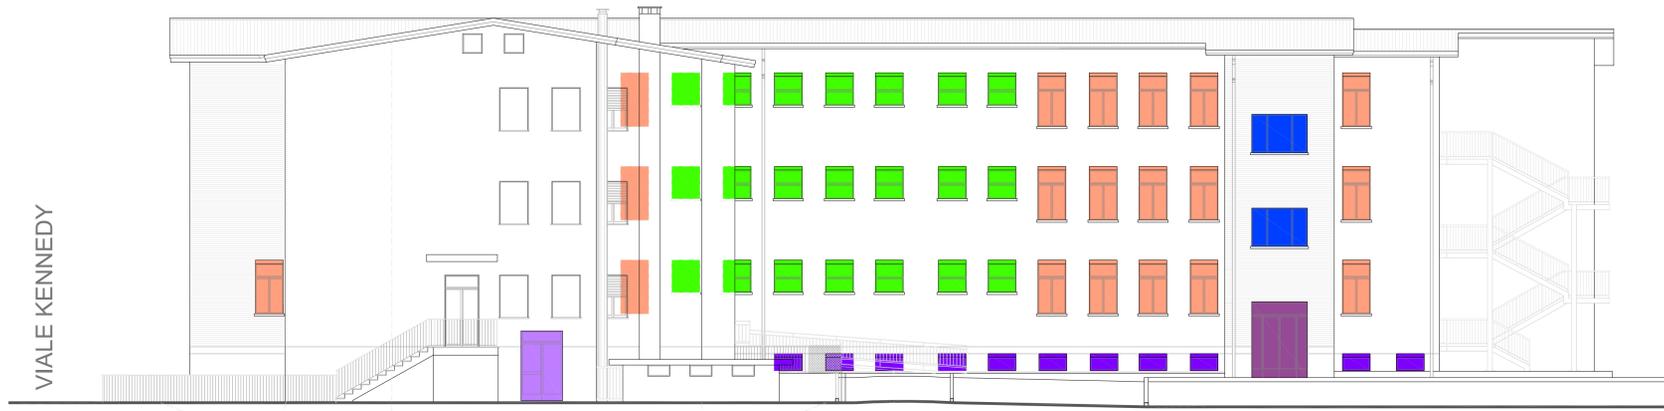

PROSPETTO SCUOLA SECONDARIA LATO NORD
Scala 1:100

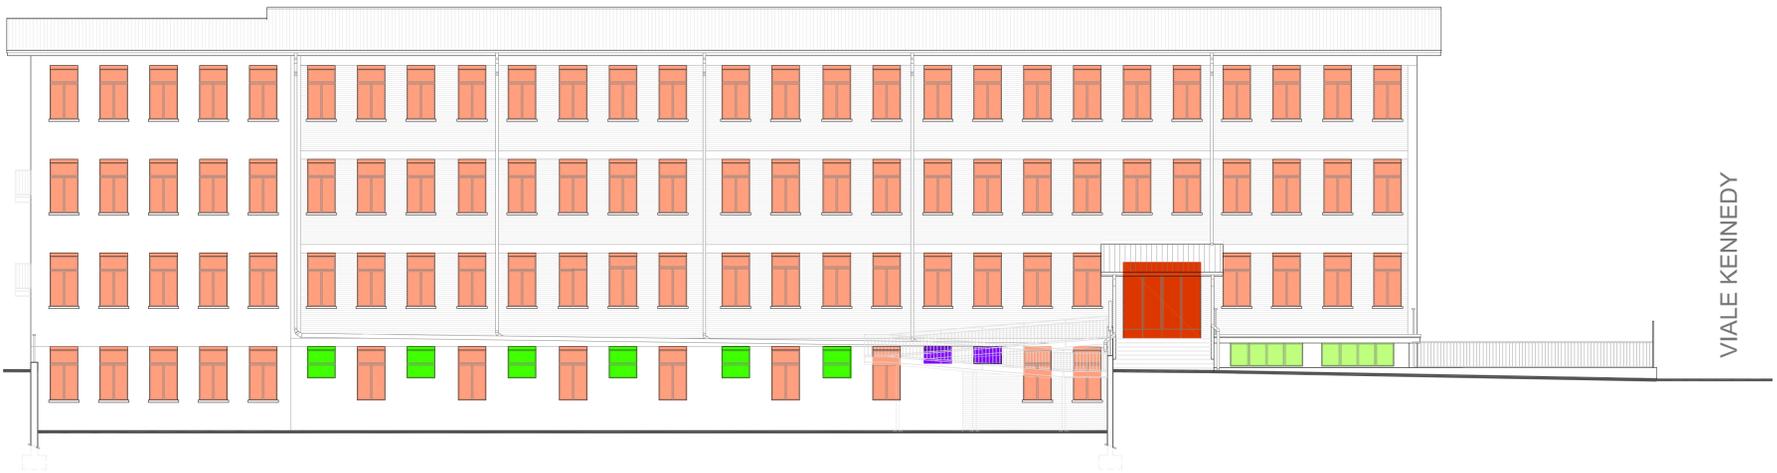

PROSPETTO SCUOLA SECONDARIA VS SUD
Scala 1:100

LEGENDA SERRAMENTI

SERRAMENTO TIPO	Descrizione	Totale
1	L. 100cm - H. 103cm	31
2	L. 120cm - H. 200cm	3
3	L. 200cm - H. 136cm	5
4	L. 100cm - H. 60cm	13
5	L. 120cm - H. 280cm	2
6	L. 105cm - H. 190cm	123
7	L. 106cm - H. 260cm	2
8	L. 280cm - H. 85cm	2
9	L. 200cm - H. 57cm	1
10	L. 220cm - H. 255cm	2
11	L. 150cm - H. 250cm	1
12	L. 200cm - H. 270cm	1
13	L. 280cm - H. 270cm	1



PROSPETTO SCUOLA PRIMARIA VS OVEST
Scala 1:100



PROSPETTO SCUOLA PRIMARIA VS VIALE KENNEDY
Scala 1:100