



Città di Tortona
Provincia di Alessandria
www.comune.tortona.al.it



Finanziato dall'Unione europea
NextGenerationEU

Settore Lavori Pubblici e CUC

OGGETTO DELLE OPERE

RIGENERAZIONE URBANA: AREA SCOLASTICA DISMESSA DI VIALE KENNEDY - NUOVA SEDE SCUOLA PRIMARIA "SALVO D'ACQUISTO" - PNRR M5C2.2.1 - CODICE CUP J31B21001460001

INTERVENTO 2 - DEMOLIZIONE DEL FABBRICATO SCOLASTICO DISMESSO

RIF. CATASTALI

NCEU
Foglio 48 Particella 238

FIGURE COINVOLTE

STAZIONE APPALTANTE Città di Tortona (AL) Settore Lavori Pubblici e CUC Corso Alessandria, 62 - 15057 Tortona (AL) P. IVA n. 0038460 006 0 - Tel. 01318641 - Fax 0131864402 Responsabile del Procedimento Ing. Laura Lucotti	Timbro e firma
---	----------------

Progettista - DL - CSP - CSE ing. Valentina Daffonchio via Genova 151 - 15122 Spinetta Marengo (AL) Ordine Ingegneri Provincia di Torino n. 12313J p.iva 02069200067	Timbro e firma
--	----------------


Impresa appaltante: Non definita.	Timbro e firma
--------------------------------------	----------------

Titolo elaborato Planimetria di cantiere - Fase 1	Elaborato n° 29
---	---------------------------

N.	Emissione o Revisione	Data	Eseguito	Controllato	Approvato
1	PRIMA EMISSIONE	15.11.2022			

Codice elaborato 29_SS_PSC_02_Planimetria di cantiere_Fase1_rev00	Scala 1:100	Plot style scala 1-100.ctb
--	-----------------------	--------------------------------------

STRALCIO DI MAPPA CATASTALE

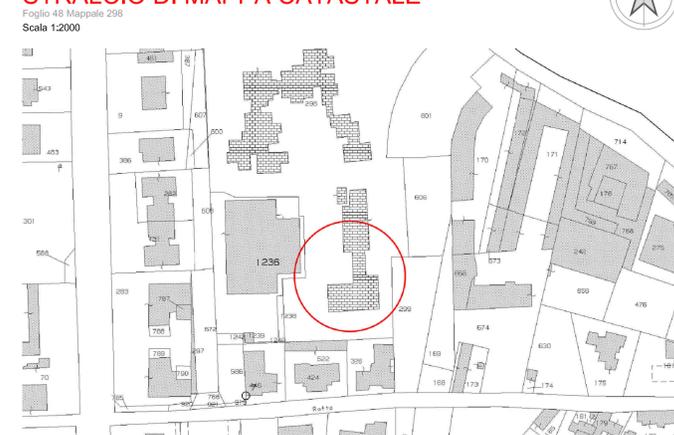

PIANTA LOCALIZZAZIONE



FASE 1

1.A - ALLESTIMENTO CANTIERE

1.B - SMONTAGGIO METALLO

LEGENDA FASE 1

	EDIFICI ESCLUSI DALL'INTERVENTO
	EDIFICI OGGETTO DELL'INTERVENTO DI DEMOLIZIONE
	TAMPONAMENTO ANTIPOLVERE FISSATO SU RECINZIONI ESISTENTI (CON FONDAZIONE)
	TAMPONAMENTO ANTIPOLVERE FISSATO SU RECINZIONI ESISTENTI (SENZA FONDAZIONE)
	RECINZIONI CANTIERE FREE STANDING
	POSSIBILE RECINZIONE CANTIERE INTERVENTO 3
	UFFICIO DI CANTIERE
	UFFICIO SPOGLIATOI (PREFABBRICATO CON BAGNO)
	WC DI CANTIERE
	DEPOSITO FERRO ELEMENTI GRUPPO 1
	DEPOSITO FERRO ELEMENTI GRUPPO 2
	DEPOSITO FERRO ELEMENTI GRUPPO 3
	DEPOSITO FERRO ELEMENTI GRUPPO 4
	LAMPIONE PER ILLUMINAZIONE AREA

LEGENDA CARTELLI

	1 CARTELLO MULTIRISCHI
	2 CARTELLO DI CANTIERE
	3 VIETATO L'ACCESSO A NON AUTORIZZATI
	4 ESTINTORE
	5 CASSETTA DI PRONTO SOCCORSO
	6 QUADRO ELETTRICO
	7 ATTENZIONE DIVERTEVI DI ACCESSO DURANTE LE DEMOLIZIONI PERICOLO CROLLO MEZZI IN MOVIMENTO

CREAZIONE NUOVO ACCESSO DI CANTIERE 4

