



**Città di Tortona**  
Provincia di Alessandria  
www.comune.tortona.al.it



**Finanziato dall'Unione europea**  
NextGenerationEU

**Settore Lavori Pubblici e CUC**

**OGGETTO DELLE OPERE**

**RIGENERAZIONE URBANA: AREA SCOLASTICA DISMESSA DI VIALE KENNEDY - NUOVA SEDE SCUOLA PRIMARIA "SALVO D'ACQUISTO" - PNRR M5C2.2.1 - CODICE CUP J31B21001460001**

**INTERVENTO 2 - DEMOLIZIONE DEL FABBRICATO SCOLASTICO DISMESSO**

**RIF. CATASTALI**

NCEU  
Foglio 48 Particella 238

**FIGURE COINVOLTE**

STAZIONE APPALTANTE Città di Tortona (AL) Settore Lavori Pubblici e CUC Corso Alessandria, 62 - 15057 Tortona (AL) P. IVA n. 0038460 006 0 - Tel. 01318641 - Fax 0131864402 Responsabile del Procedimento Ing. Laura Lucotti	Timbro e firma
---	----------------

Progettista - DL - CSP - CSE ing. Valentina Daffonchio via Genova 151 - 15122 Spinetta Marengo (AL) Ordine Ingegneri Provincia di Torino n. 12313J p.iva 02069200067	Timbro e firma
--	----------------

Impresa appaltante: Non definita.	Timbro e firma
--------------------------------------	----------------


Titolo elaborato Planimetria di cantiere - Fase 6	Elaborato n° <b>34</b>
--	---------------------------

N.	Emissione o Revisione	Data	Eseguito	Controllato	Approvato
1	PRIMA EMISSIONE	15.11.2022			

Codice elaborato 34_SS_PSC_07_Planimetria di cantiere_Fase6_rev00	Scala <b>1:100</b>	Plot style <b>scala 1-100.ctb</b>
--	-----------------------	--------------------------------------

**STRALCIO DI MAPPA CATASTALE**

Foglio 48 Mappale 238  
Scala 1:2000

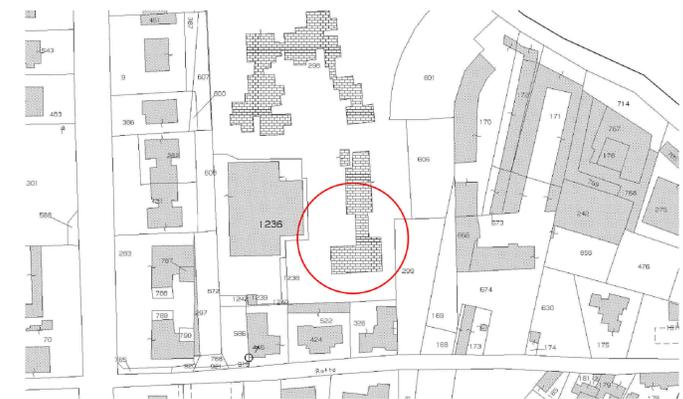

**PIANTA LOCALIZZAZIONE**

Scala 1:2000



**FASE 6**

SGOMBERO AREA DI CANTIERE E MANTENIMENTO  
TAMPONAMENTI PER LOTTO SUCCESSIVO

**LEGENDA FASE 6**

	EDIFICI ESCLUSI DALL'INTERVENTO
	EDIFICI OGGETTO DELL'INTERVENTO DI DEMOLIZIONE
	TAMPONAMENTO ANTIPOLVERE FISSATO SU RECINZIONI ESISTENTI (CON FONDAZIONE)
	TAMPONAMENTO ANTIPOLVERE FISSATO SU RECINZIONI ESISTENTI (SENZA FONDAZIONE)
	RECINZIONI CANTIERE FREE STANDING

