



PIANO STRADE MARCIAPIEDI ARREDO URBANO E REGIMAZIONE ACQUE


Oggetto Scala
SEZIONE TIPO 1:10
DETTAGLI INTERVENTI STRADE 1:1000

Responsabile unico del progetto Firme Data Tavola
 Ing. Laura LUCOTTI _____ FEBBRAIO 24 3
 Agg. _____

Il progettista
 Geom. Francesco STRAMESI
 Geom. Giancarlo BERGAGLIO

SCALA 1:10

Tappeto (previa scarifica)+ ricarica nelle zone indicate in computo

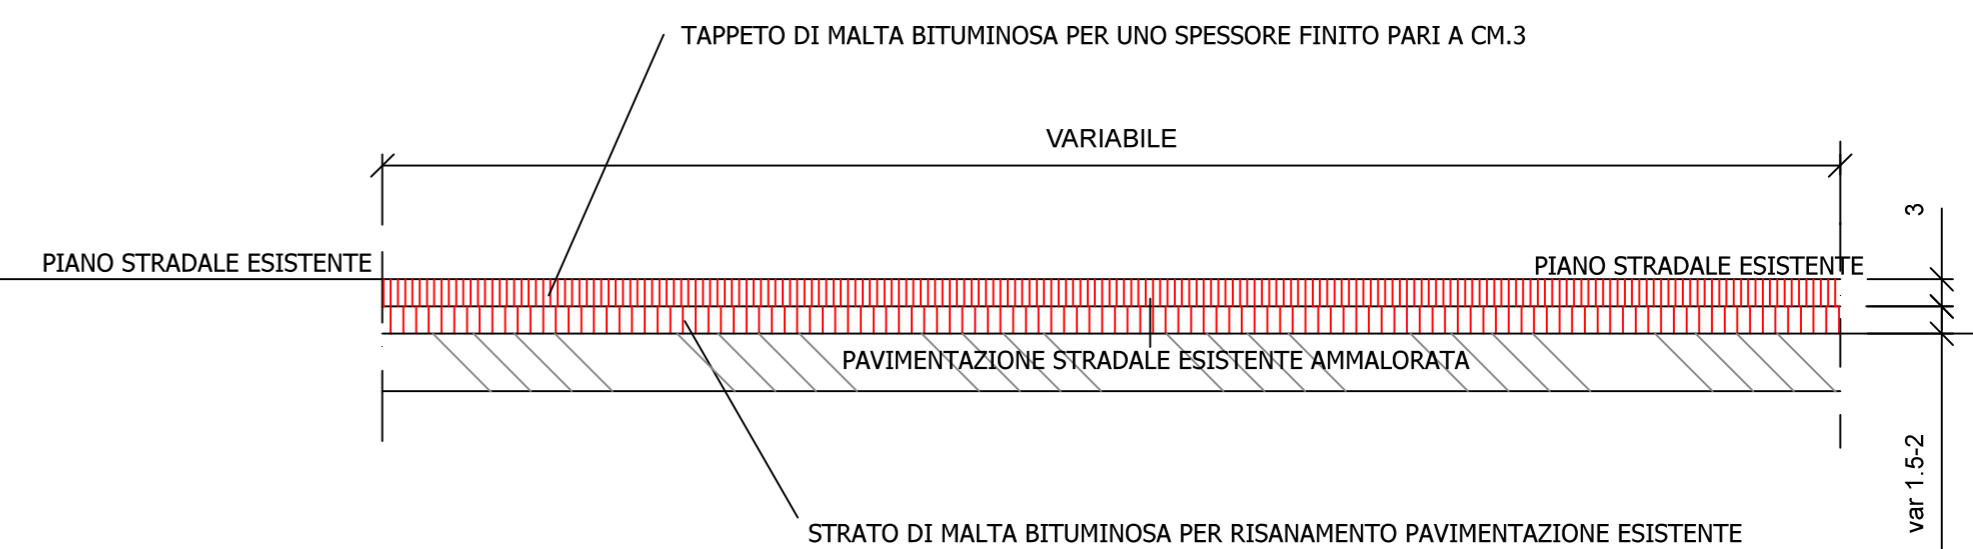

INTERVENTO

SCALA 1:1000

