



PIANO STRADE MARCIAPIEDI ARREDO URBANO REGIMAZIONE ACQUE

Oggetto Scala
1:10
1:500
**SEZIONE TIPO
DETTAGLI INTERVENTI STRADE**

Responsabile unico del progetto Firme Data
FEBBRAIO 24 Tavola

Ing. Laura LUCOTTI

Il progettista


Geom. Francesco STRAMESI

Geom. Giancarlo BERGAGLIO

4

SCALA 1:10

Tappeto (previa scarifica)+ ricarica nelle zone indicate in computo

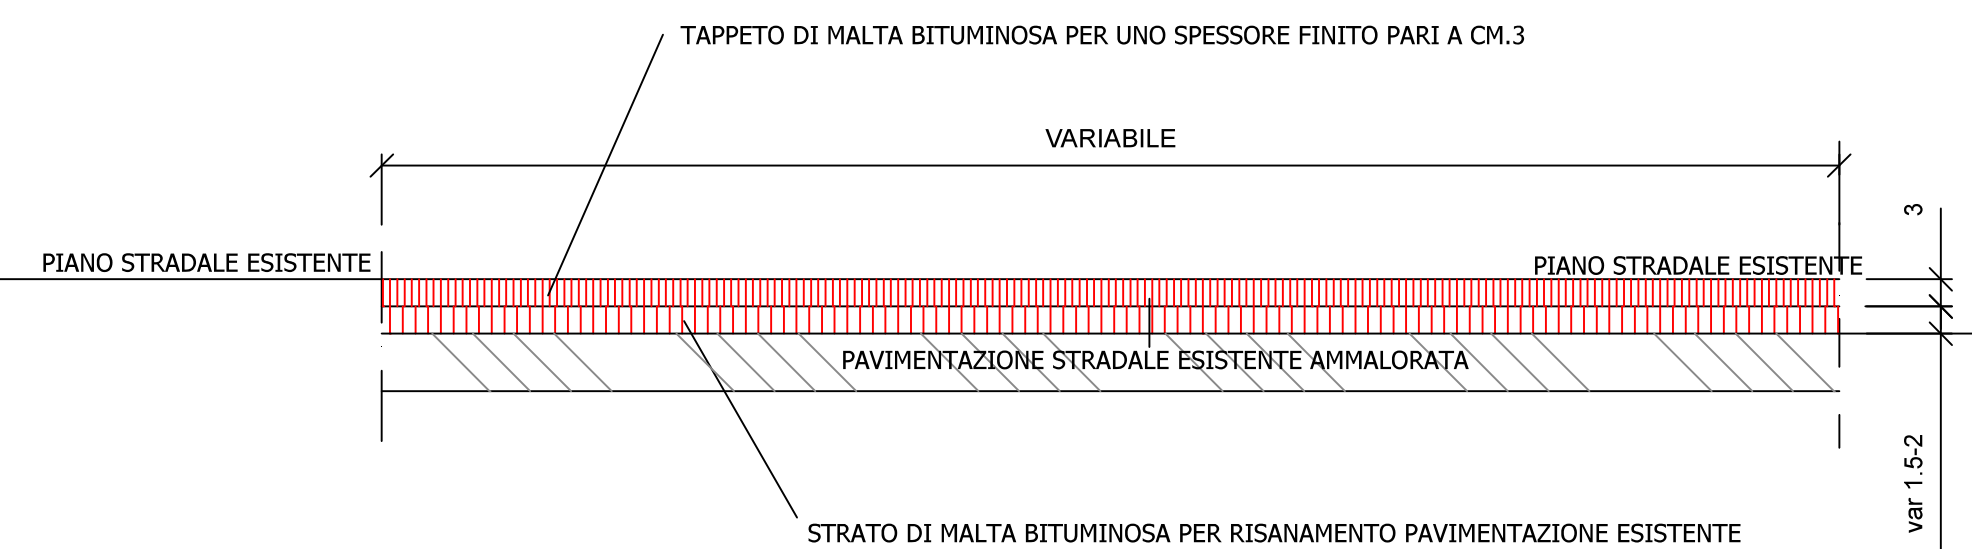

INTERVENTO

