




PIANO STRADE E MARCIAPIEDI ARREDO URBANO E REGIMAZIONE ACQUE

Oggetto Scala
 SEZIONE TIPO 1:10
 DETTAGLI INTERVENTI STRADE 1:1000

Responsabile unico del progetto	Firme	Data	Tavola
Ing. Laura LUCOTTI	_____	FEBBRAIO 24	2
Il progettista	_____	Agg.	
Geom. Francesco STRAMESI	_____		
Geom. Giancarlo BERGAGLIO	_____		

SCALA 1:10

Tappeto (previa scarifica)+ ricarica nelle zone indicate in computo

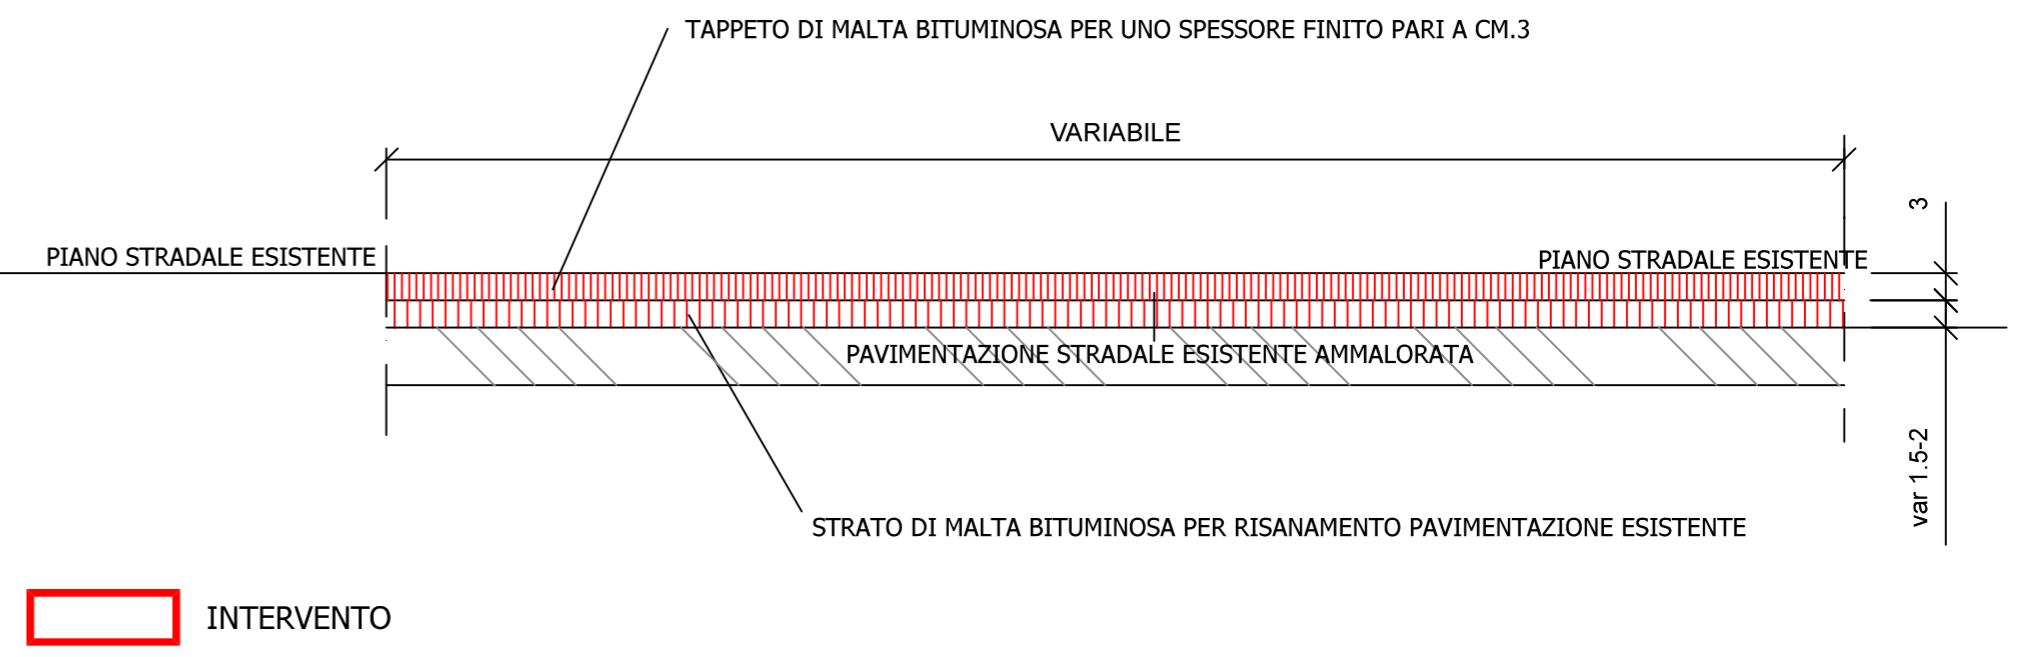

INTERVENTO

SCALA 1:1000

