Pianta Stato di fatto scala 1:100

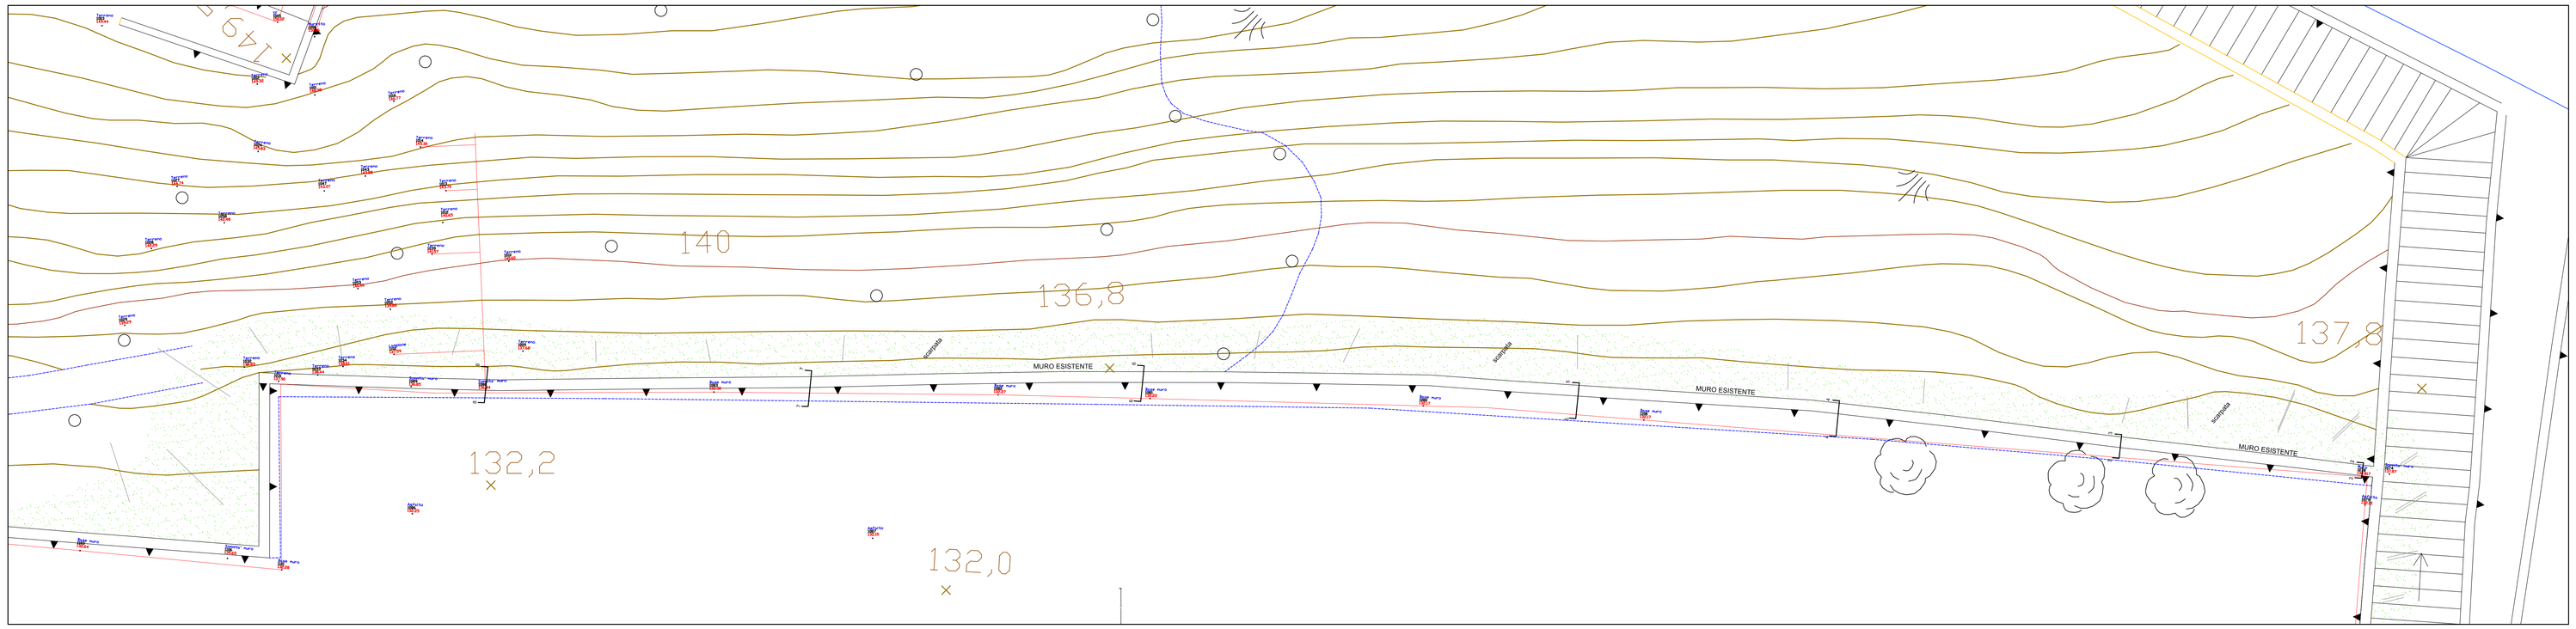

Prospetto scala 1:100

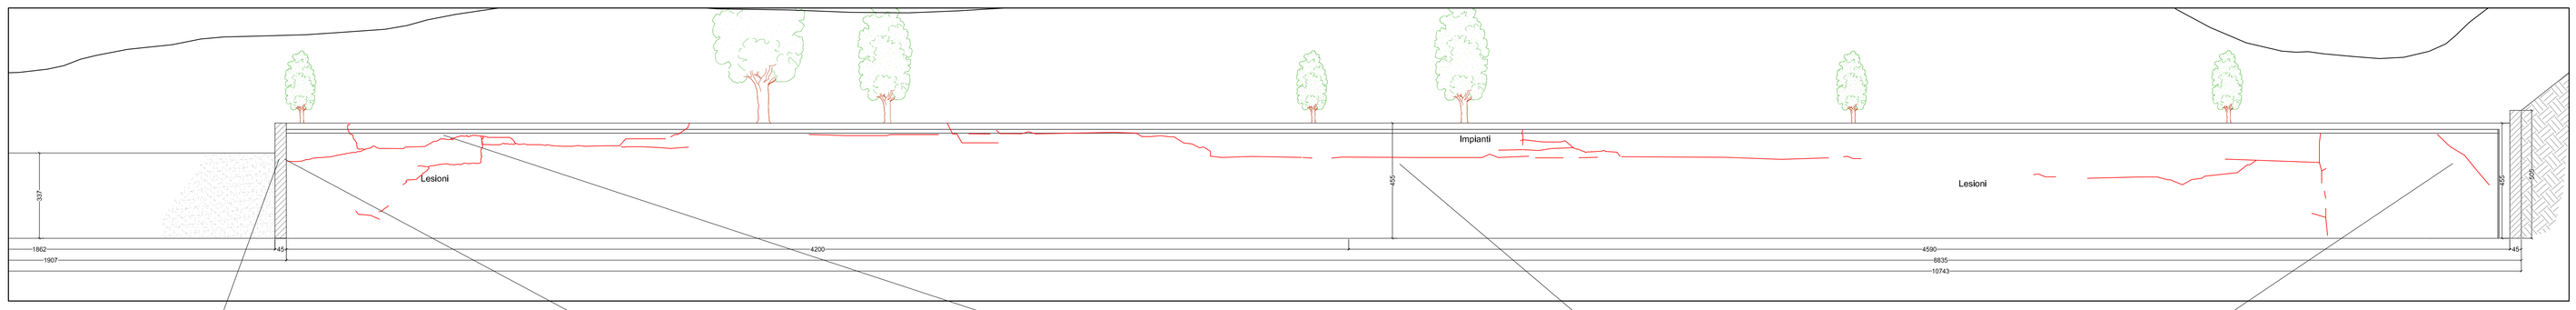

fotografie

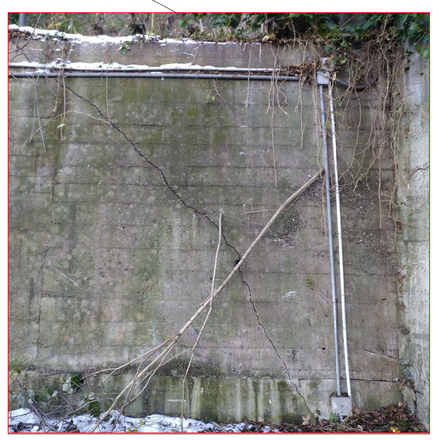

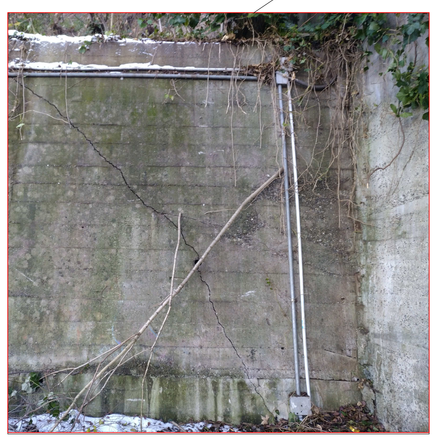

Sezioni

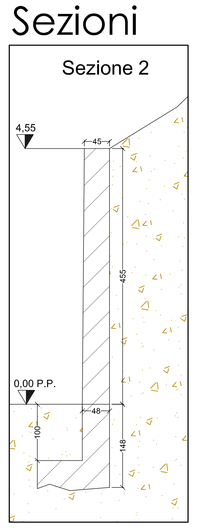

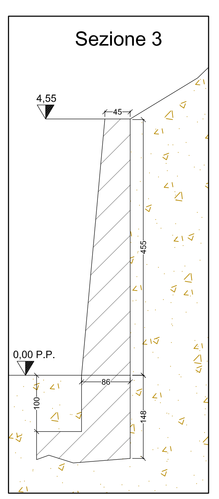

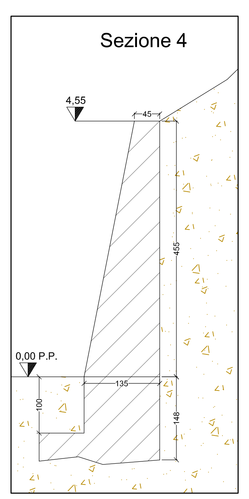

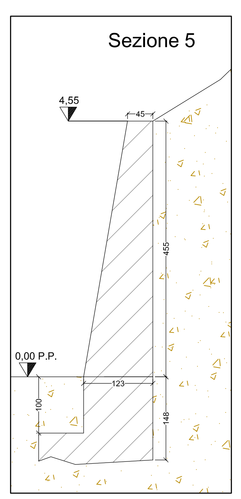

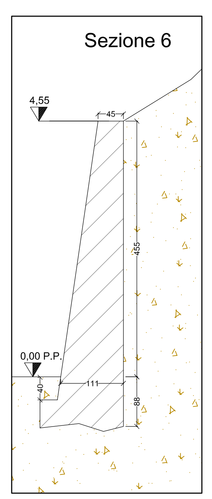

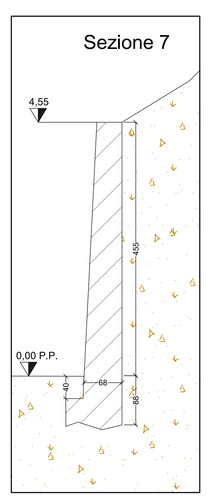

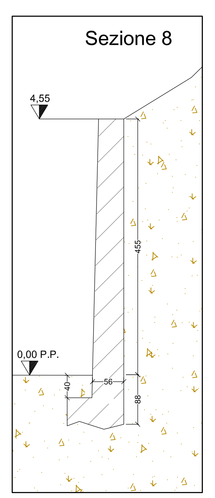

REV.n.	EMISSIONE	OGGETTO	Redazione	Controllo	Approvazione
0	15/02/2023	PROGETTO DEFINITIVO	CC/IC	CC	

CITTA' DI TORTONA
Provincia di Alessandria
Piazza Duomo
Corso Alessandria, n° 62

Città di Tortona
SETTORE LAVORI PUBBLICI E CUC

PROGETTO DEFINITIVO
RISTRUTTURAZIONE DI STRADE NEL CONCENTRICO E NELLE FRAZIONI
INTERVENTO 2020 - MESSA IN SICUREZZA DI STRADE, PONTI, E VIADOTTI
codice CUP J37H18002170004
MURO PARCHEGGIO, PIAZZA ANTICO LAVELLO

Il Progettista
Dr. Ing. Cesare Campanini

Il RUP
Dott. Ing. Laura Lucotti

STATO DI FATTO
PIANTA STATO DI FATTO scala 1:100
PROSPETTO scala 1:100
SEZIONI scala 1:100

Num. Doc.
TAV 2
ELAB. N 06

L' Impresa esecutrice

Dott. ing. Cesare Campanini - Via Matteotti, 3 - 27058 VOGHERA (PV)
Tel./Fax: 0383 270215 cell. 335 6634795 e-mail: c.campanini@libero.it