


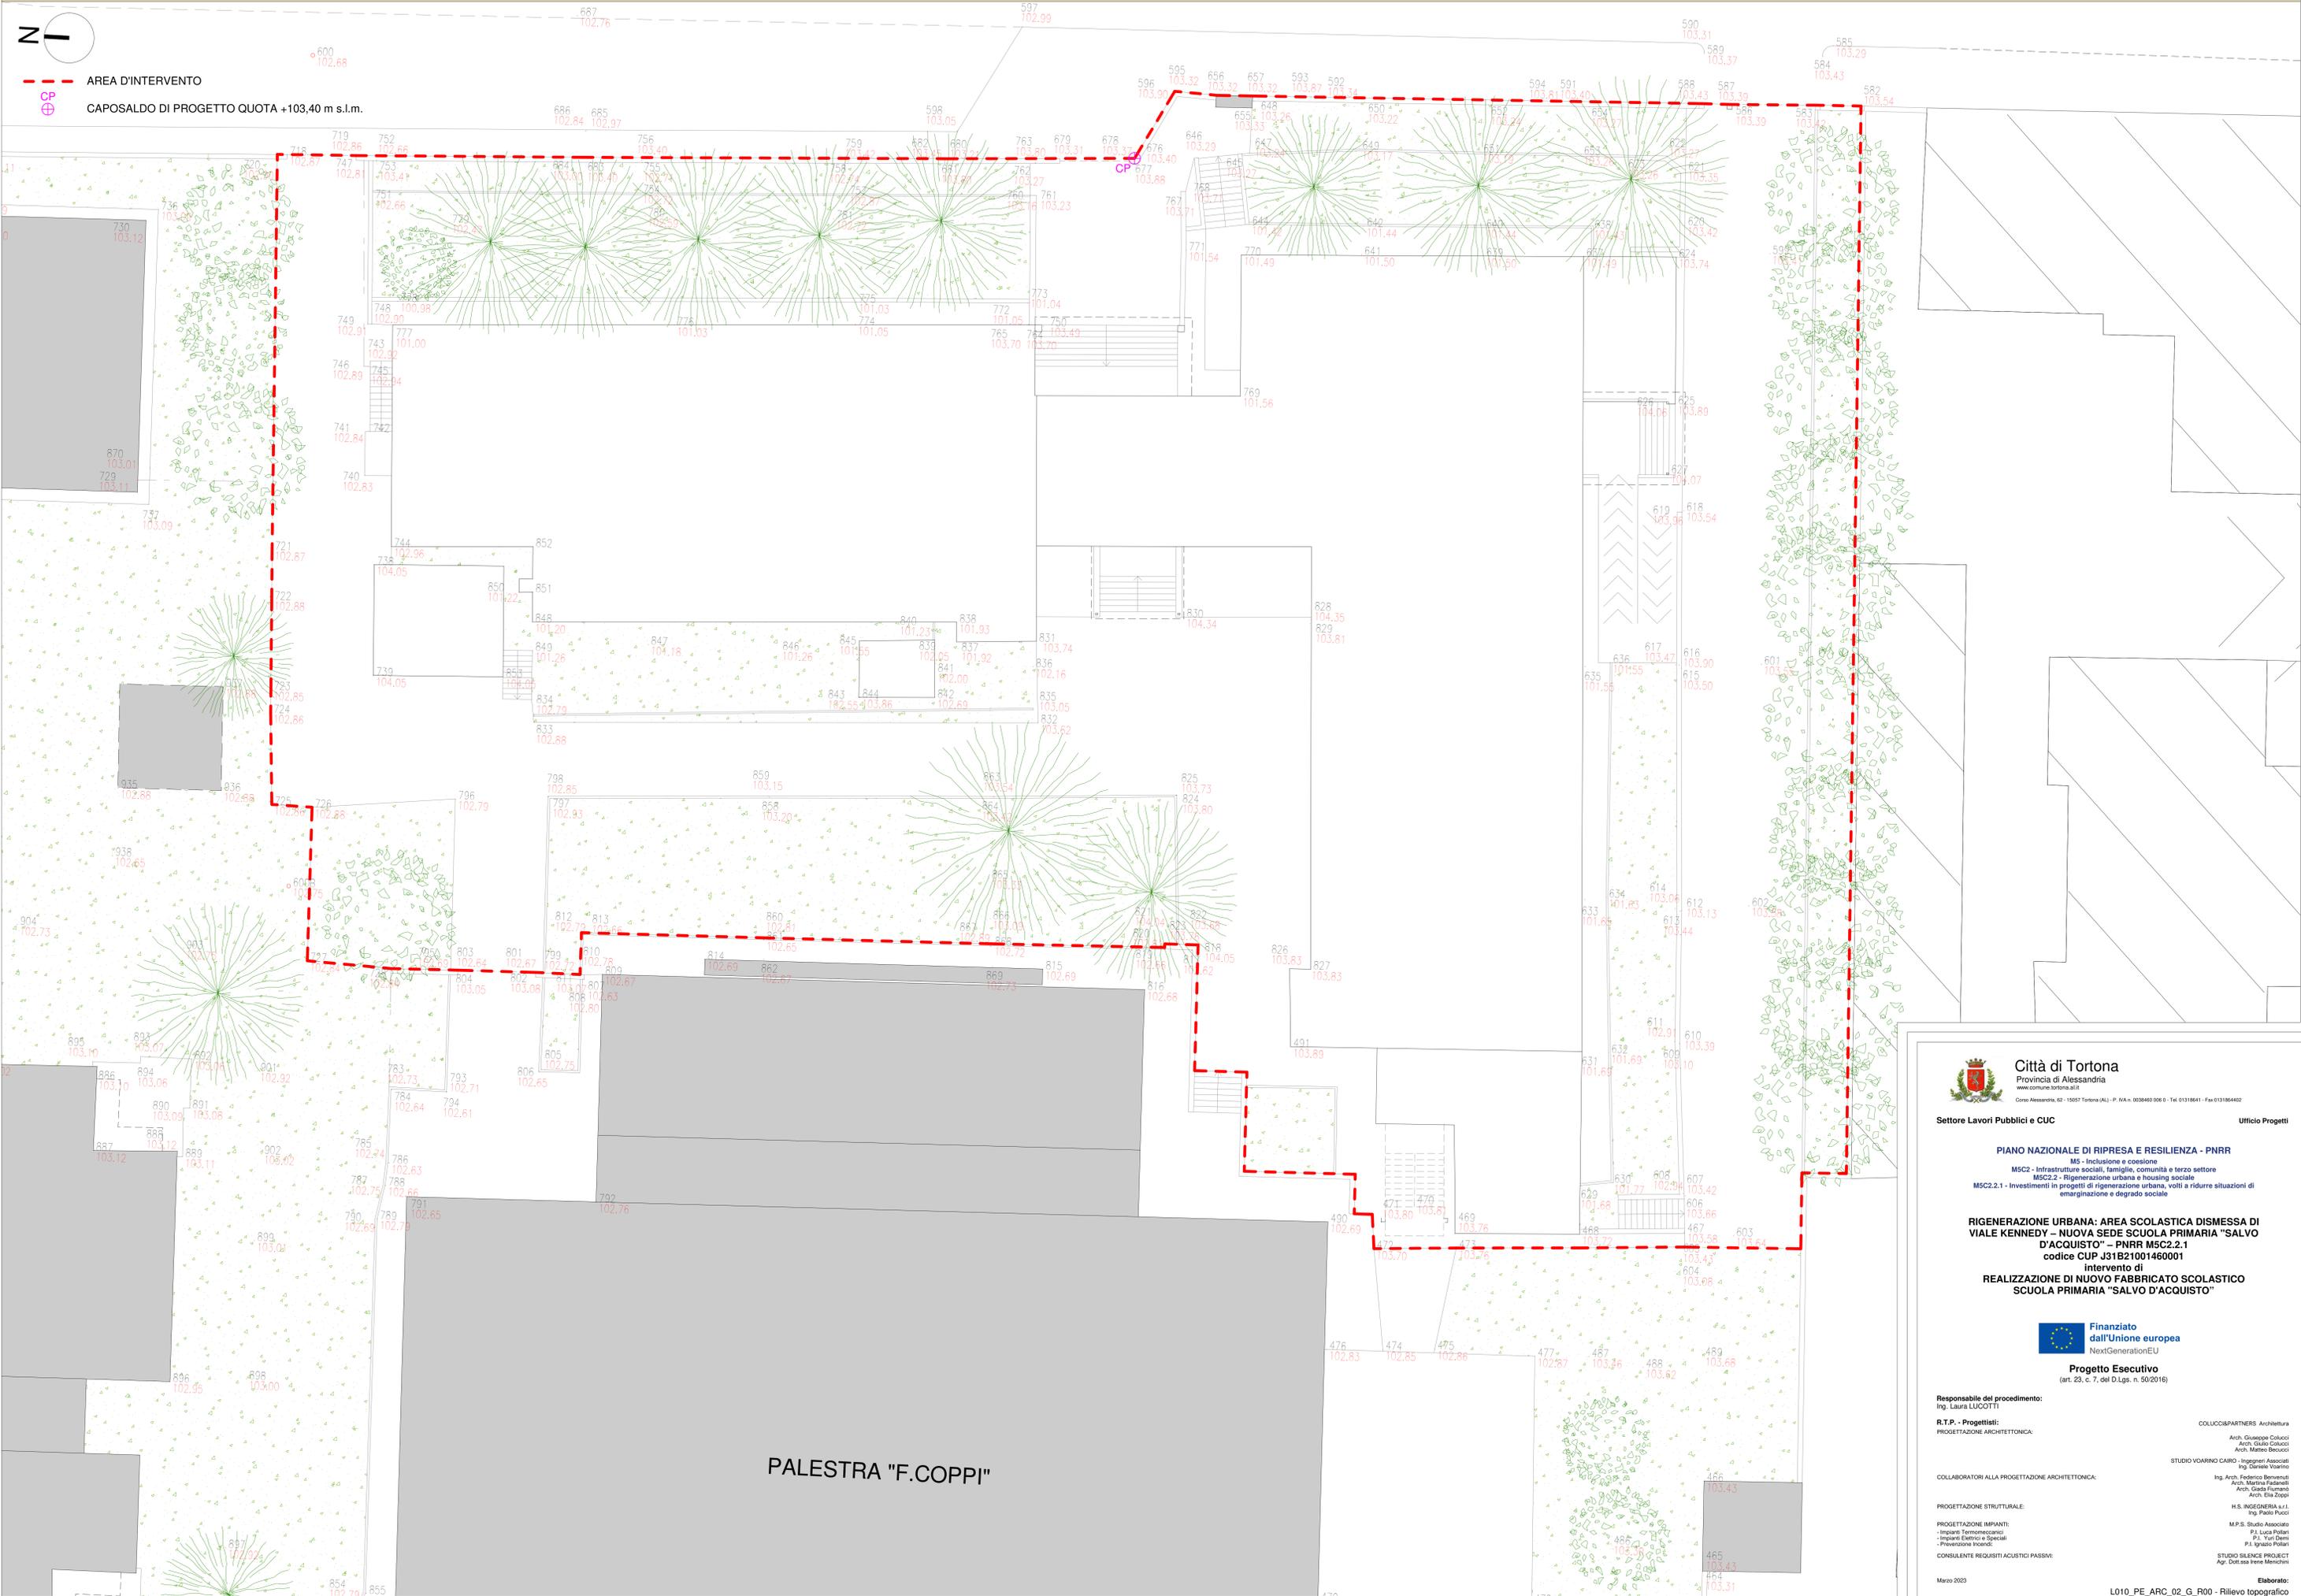

AREA D'INTERVENTO
CAPOSALDO DI PROGETTO QUOTA +103,40 m s.l.m.



PALESTRA "F.COPPI"

Città di Tortona
Provincia di Alessandria
Corso Alessandria, 62 - 15057 Tortona (AL) - P. V.A. n. 003840 006 9 - Tel. 011/8641 - Fax 011/86402

Settore Lavori Pubblici e CUC Ufficio Progetti

PIANO NAZIONALE DI RIPRESA E RESILIENZA - PNRR
M5 - Inclusione e coesione
MSC2 - Infrastrutture sociali, famiglie, comunità e terzo settore
MSC2.2 - Rigenerazione urbana e housing sociale
MSC2.2.1 - Investimenti in progetti di rigenerazione urbana, volti a ridurre situazioni di emarginazione e degrado sociale

RIGENERAZIONE URBANA: AREA SCOLASTICA DISMESSA DI VIALE KENNEDY - NUOVA SEDE SCUOLA PRIMARIA "SALVO D'ACQUISTO" - PNRR MSC2.2.1
codice CUP J31B21001460001

Intervento di
REALIZZAZIONE DI NUOVO FABBRICATO SCOLASTICO SCUOLA PRIMARIA "SALVO D'ACQUISTO"



Progetto Esecutivo
(art. 23, c. 7, del D.Lgs. n. 50/2016)

Responsabile del procedimento:
Ing. Laura LUCOTTI

R.T.P. - Progettisti:
PROGETTAZIONE ARCHITETTONICA: COLUCCI&PARTNERS Architettura
Arch. Giuseppe Colucci
Arch. Giulio Colucci
Arch. Matteo Becucci

COLLABORATORI ALLA PROGETTAZIONE ARCHITETTONICA:
STUDIO VOARINO CARO - Ingegneri Associati
Ing. Daniele Voarino
Ing. Arch. Federico Roverelli
Arch. Martina Falaselli
Arch. Gilda Ferraro
Arch. Elsa Zoppi

PROGETTAZIONE STRUTTURALE:
H.S. INGEGNERIA s.r.l.
Ing. Paolo Ricci

PROGETTAZIONE IMPIANTI:
- Impianti Termomeccanici
- Impianti Elettrici e Speciali
- Prevenzione Incendi
M.P.S. Studio Associato
P.L. Luca Pollari
P.L. Yuri Dem
P.L. Ignazio Pollari

CONSULENTE REQUISITI ACUSTICI PASSIVI:
STUDIO SILENCE PROJECT
Agr. Dott.ssa Irene Marchetti

Marzo 2023 Elaborato:
L010_PE_ARC_02_G_R00 - Rilievo topografico