




PROFILO ALTIMETRICO 1-1 | SCALA 1:200

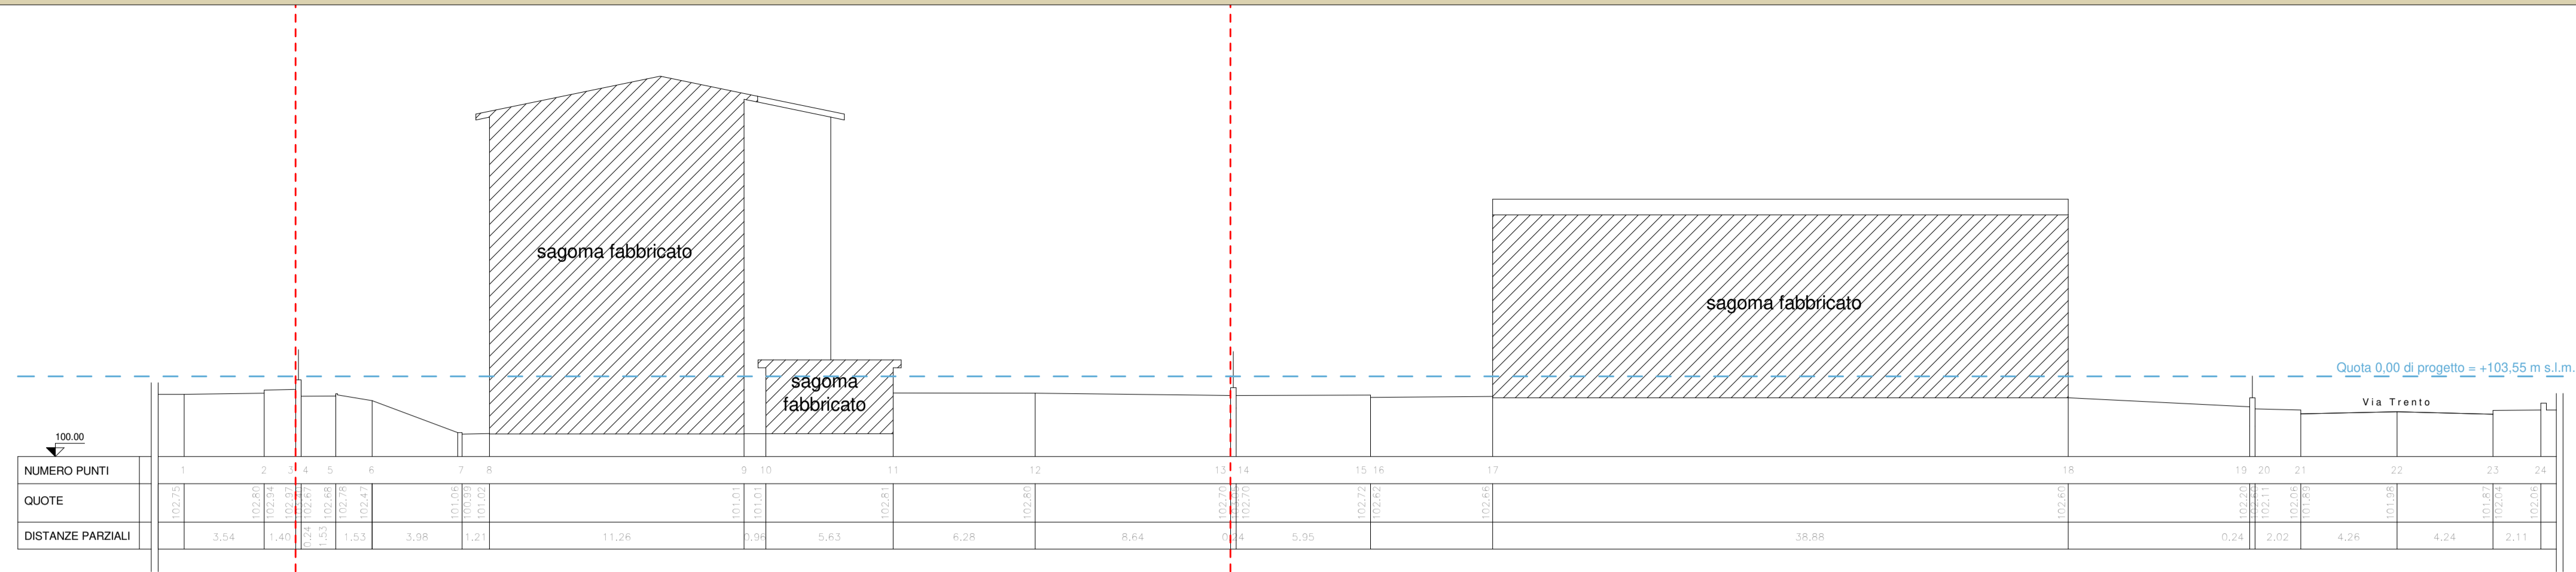


PROFILO ALTIMETRICO 2-2 | SCALA 1:200

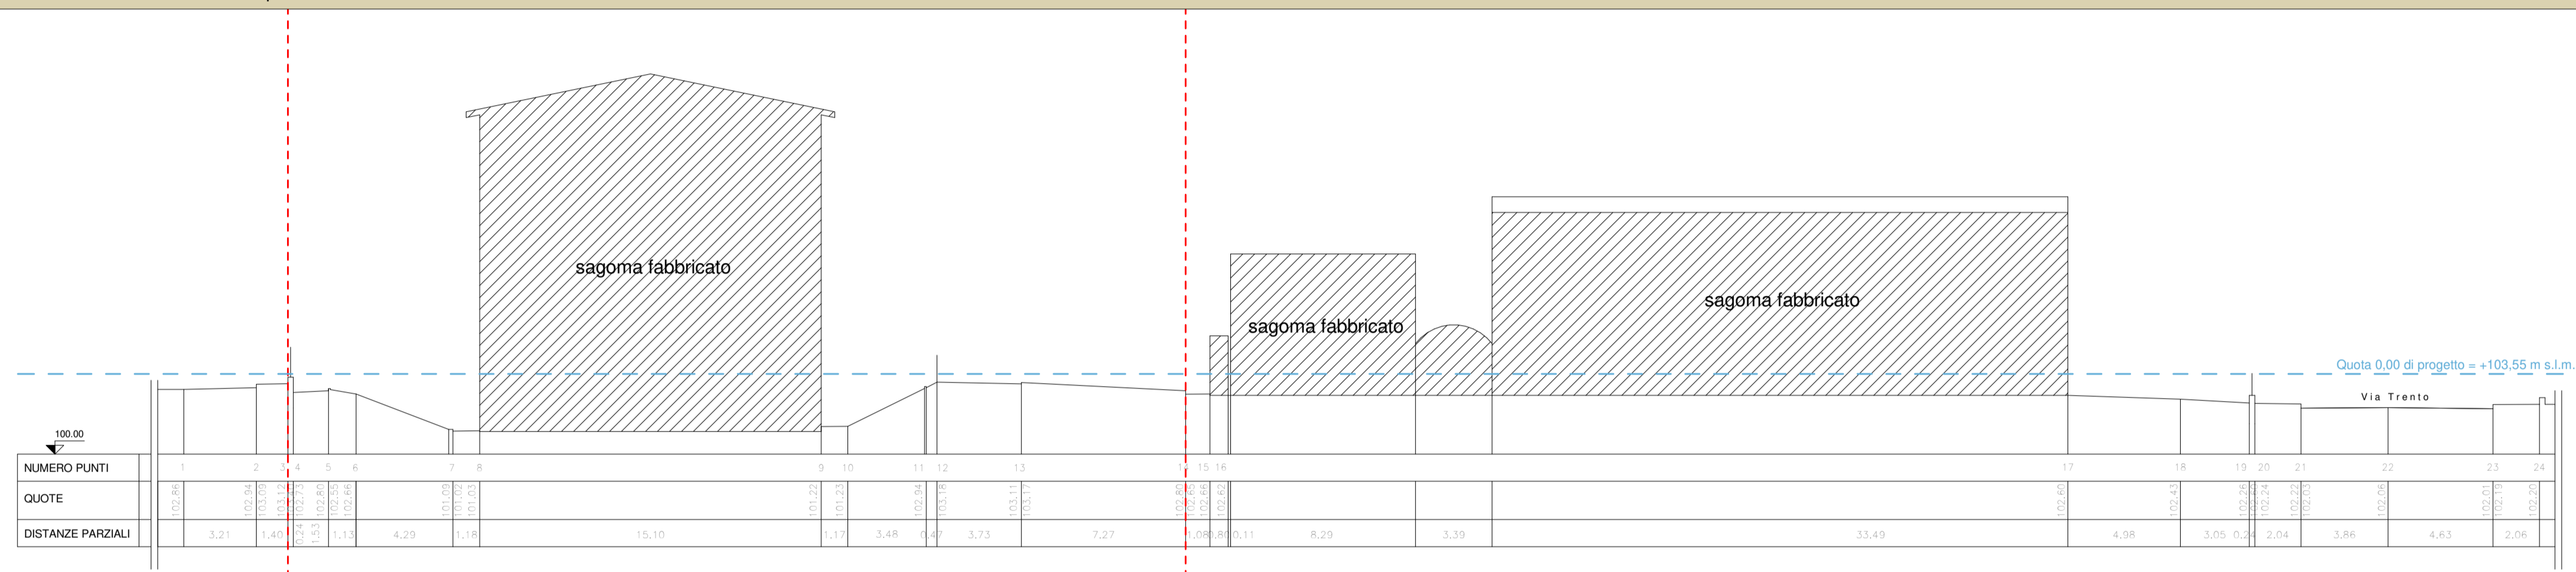


PROFILO ALTIMETRICO 3-3 | SCALA 1:200

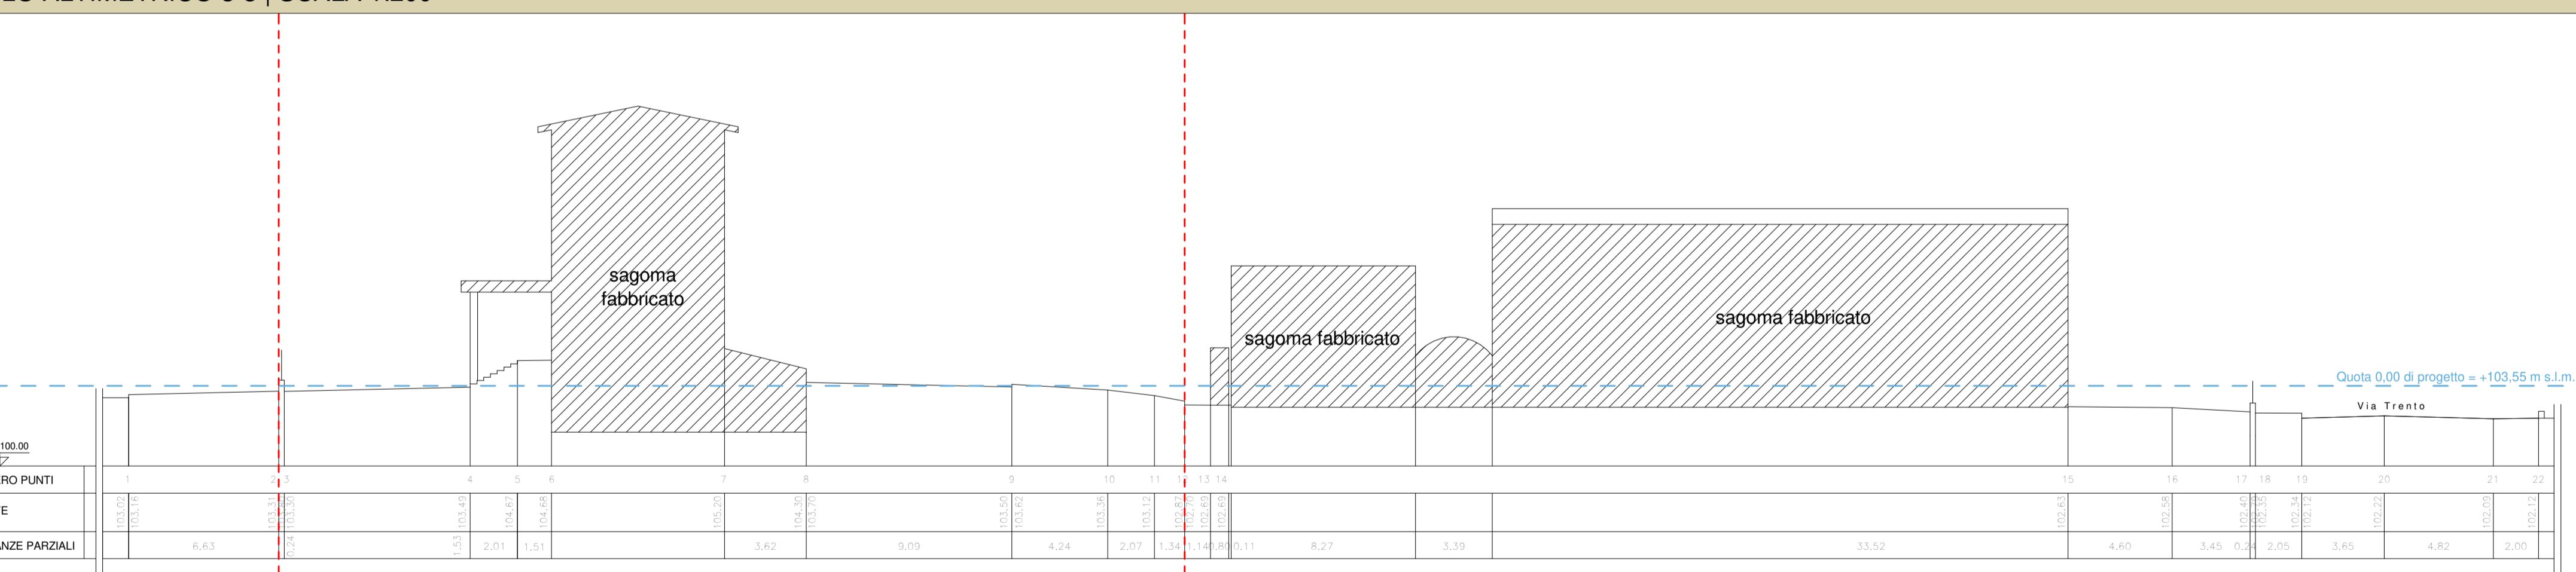

PROFILO ALTIMETRICO 4-4 | SCALA 1:200

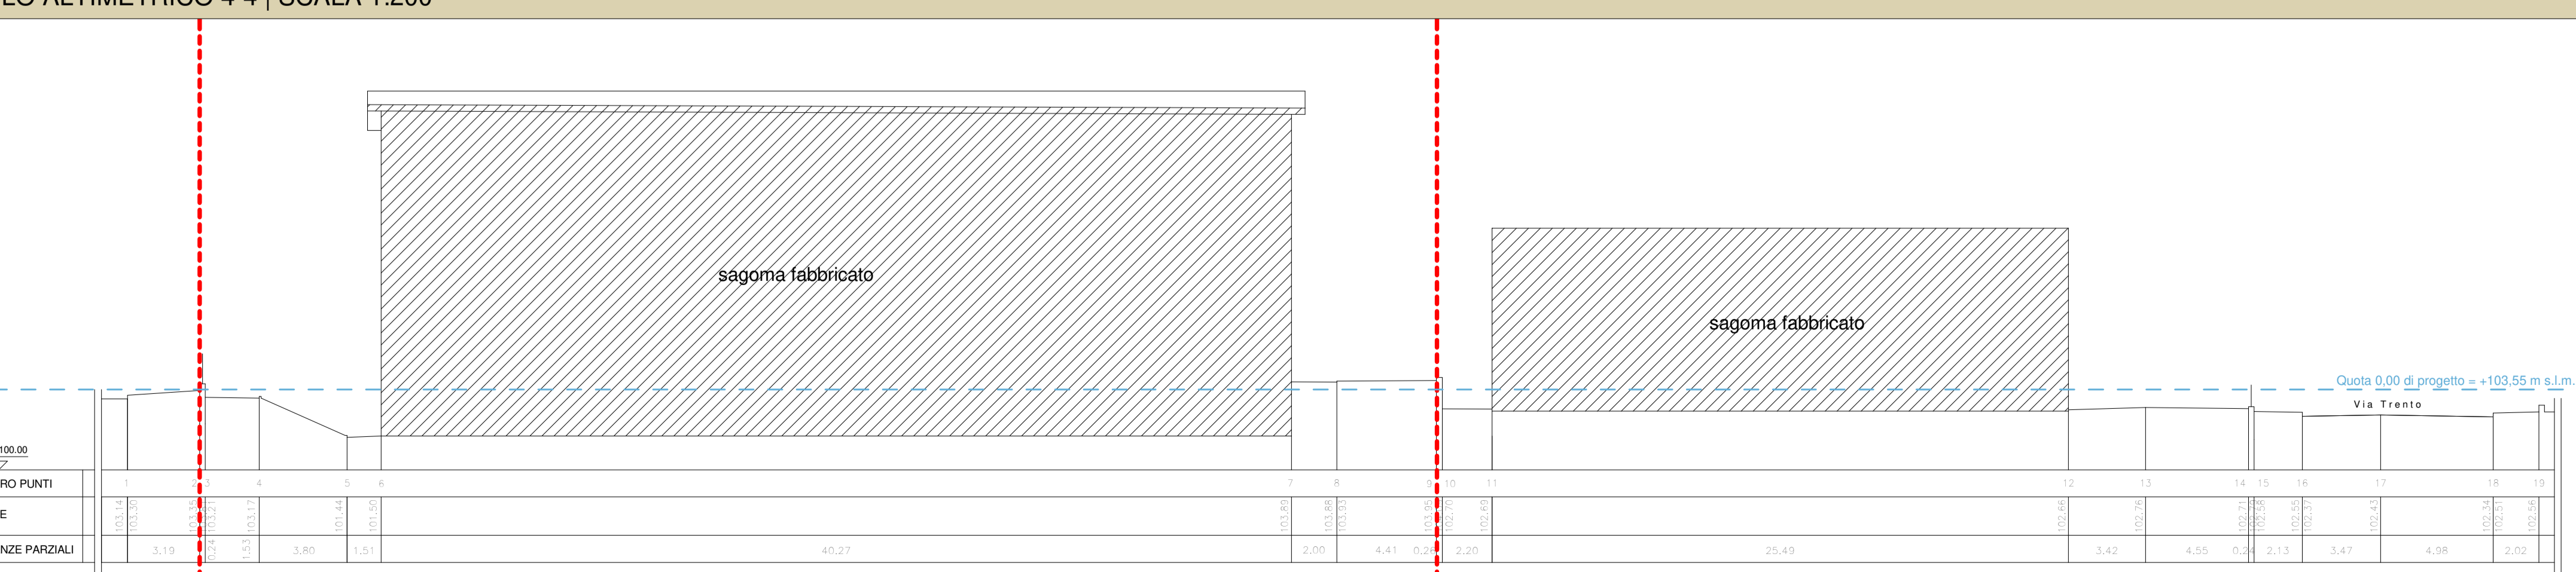

KEYPLAN PROFILI ALTIMETRICI

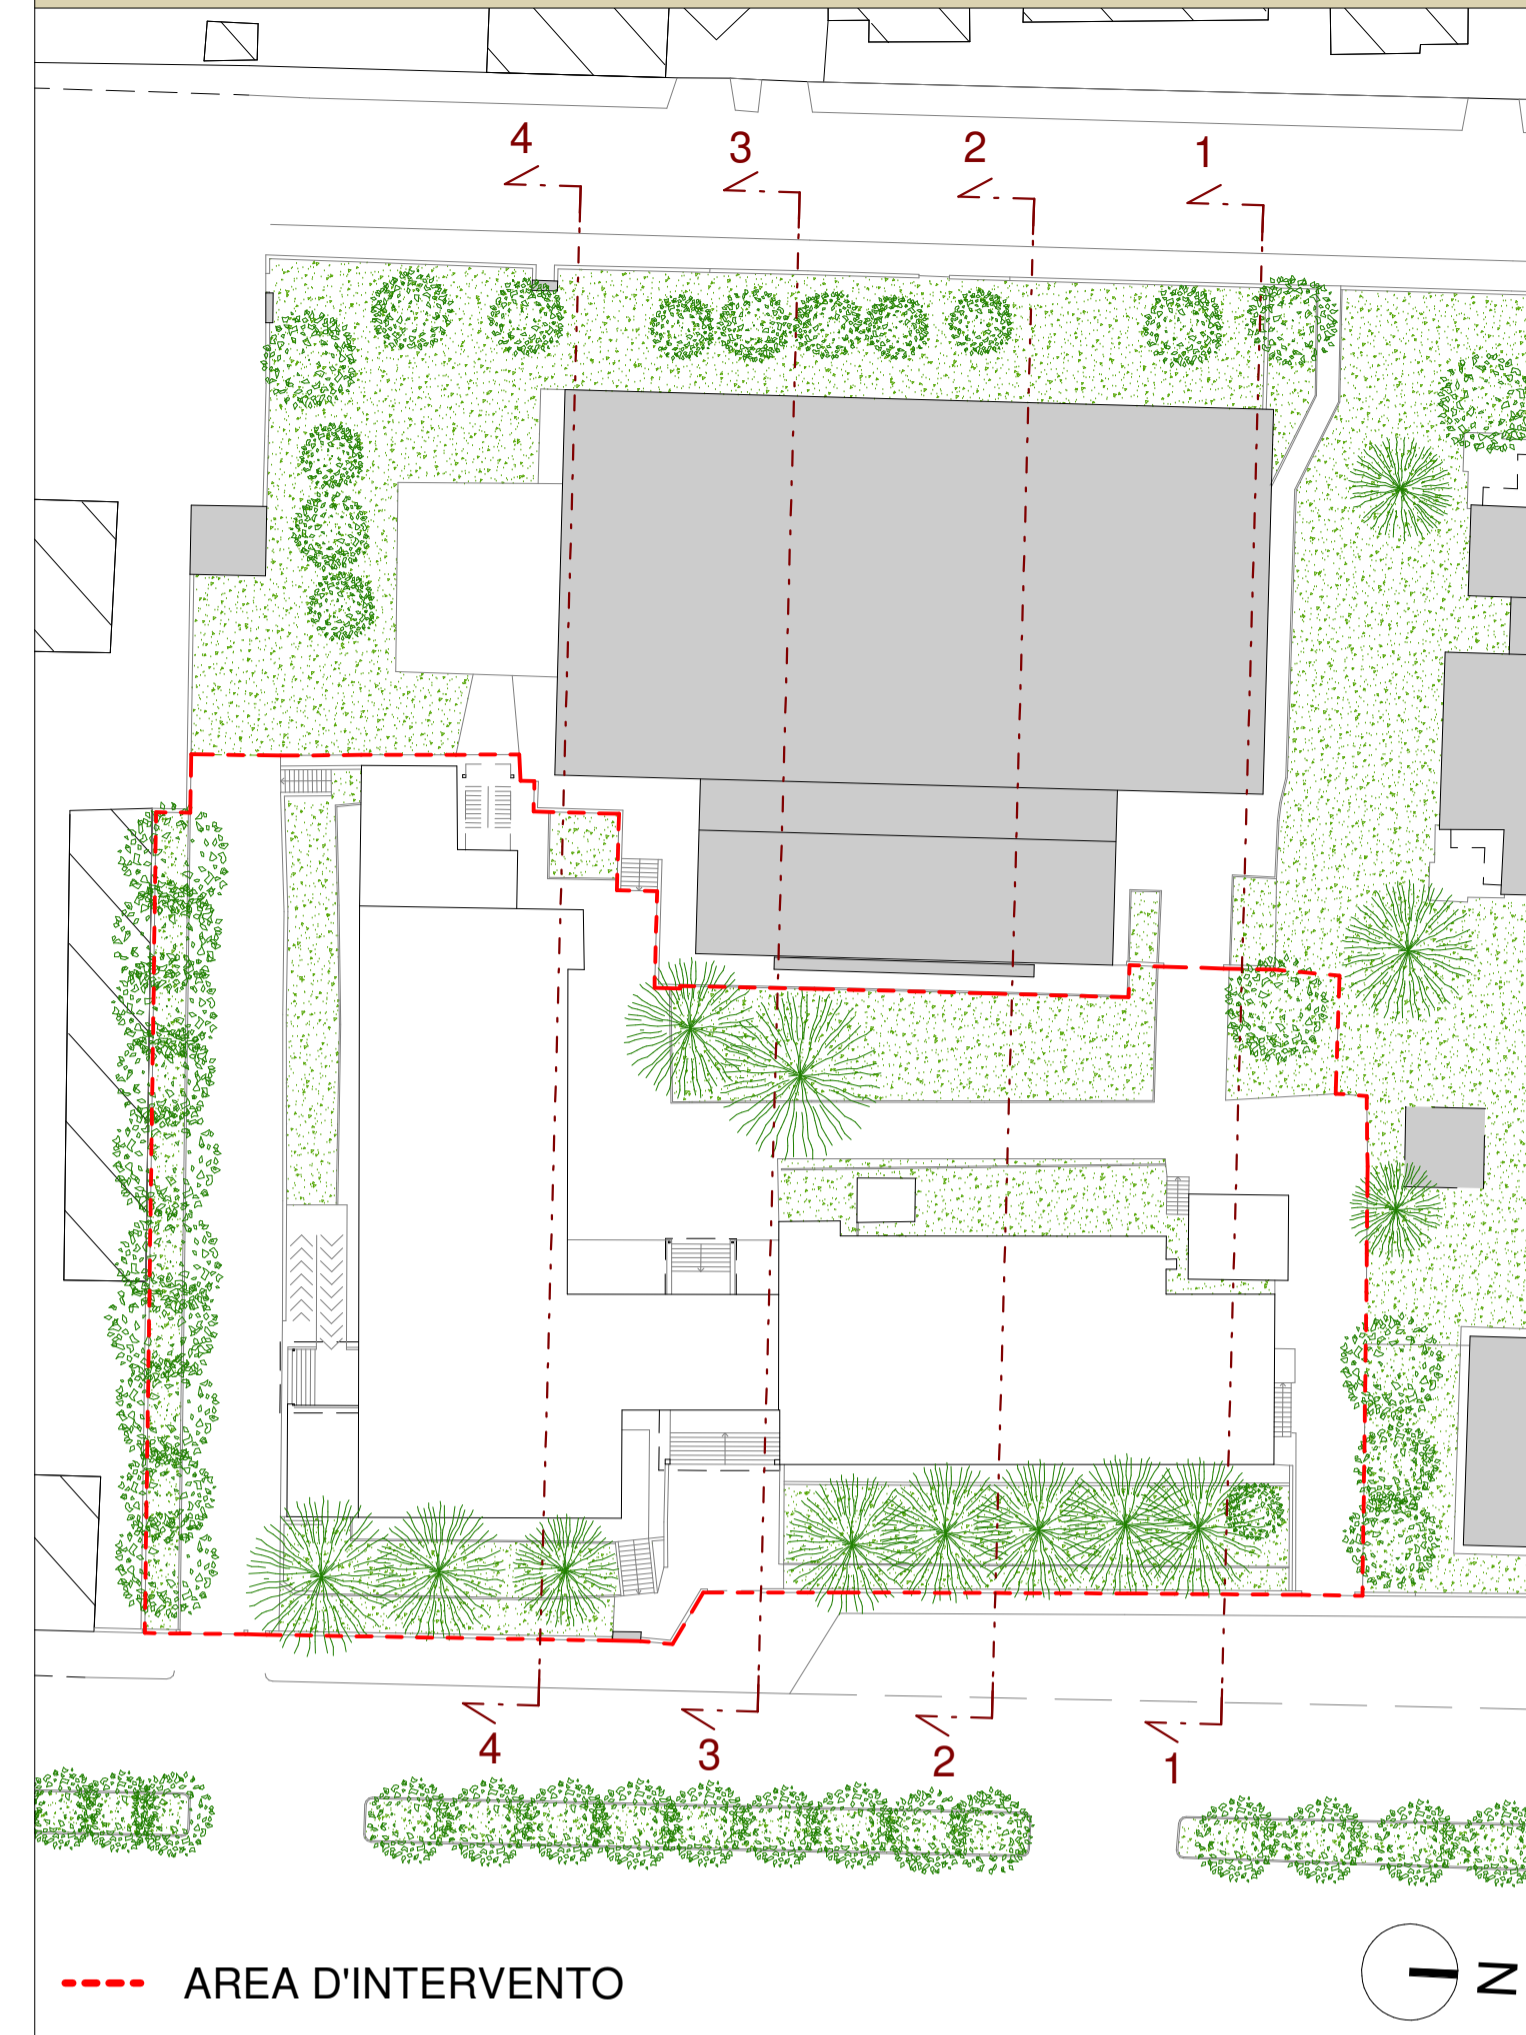

--- AREA D'INTERVENTO



Città di Tortona
 Provincia di Alessandria
 www.comune.tortona.al.it
 Corso Alessandria, 62 - 15057 Tortona (AL) - P. IVA n. 0038460 006 0 - Tel. 01318641 - Fax 0131864402

Settore Lavori Pubblici e CUC Ufficio Progetti

PIANO NAZIONALE DI RIPRESA E RESILIENZA - PNRR
 M5 - Inclusione e coesione
 MSC2 - Infrastrutture sociali, famiglie, comunità e terzo settore
 MSC2.2 - Rigenerazione urbana e housing sociale
 MSC2.2.1 - Investimenti in progetti di rigenerazione urbana, volti a ridurre situazioni di emarginazione e degrado sociale

RIGENERAZIONE URBANA: AREA SCOLASTICA DISMESSA DI VIALE KENNEDY – NUOVA SEDE SCUOLA PRIMARIA "SALVO D'ACQUISTO" – PNRR M5C2.2.1 codice CUP J31B21001460001
intervento di REALIZZAZIONE DI NUOVO FABBRICATO SCOLASTICO SCUOLA PRIMARIA "SALVO D'ACQUISTO"



Progetto Esecutivo
 (art. 23, c. 7, del D.Lgs. n. 50/2016)

Responsabile del procedimento:
 Ing. Laura LUCOTTI

R.T.P. - Progettisti:
 PROGETTAZIONE ARCHITETTONICA: COLUCCI&PARTNERS Architettura
 Arch. Giuseppe Colucci
 Arch. Giulio Colucci
 Arch. Matteo Becucci

COLLABORATORI ALLA PROGETTAZIONE ARCHITETTONICA: STUDIO VOARINO CAIRO - Ingegneri Associati
 Ing. Daniele Voarino

PROGETTAZIONE STRUTTURALE: H.S. INGEGNERIA s.r.l.
 Ing. Paolo Pucci

PROGETTAZIONE IMPIANTI:
 - Impianti Termomeccanici
 - Impianti Elettrici e Speciali
 - Prevenzione Incendi

CONSULENTE REQUISITI ACUSTICI PASSIVI: STUDIO SILENCE PROJECT
 Agr. Dott.ssa Irene Menchini

Elaborato:
 Marzo 2023