




PROFILO ALTIMETRICO 1-1 | SCALA 1:200

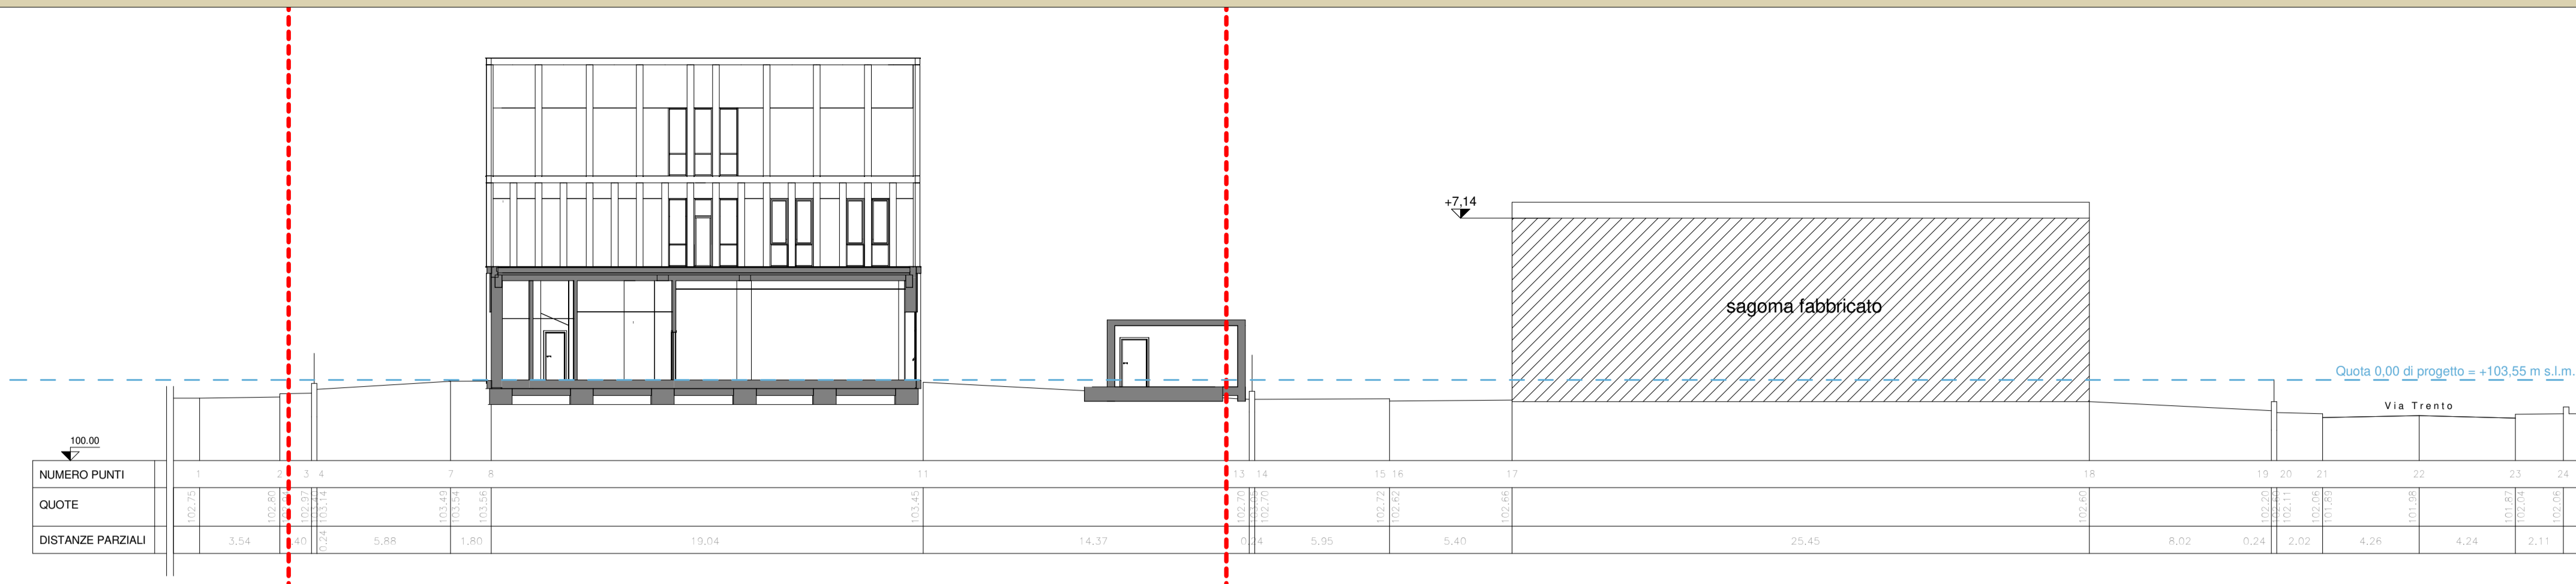


PROFILO ALTIMETRICO 2-2 | SCALA 1:200

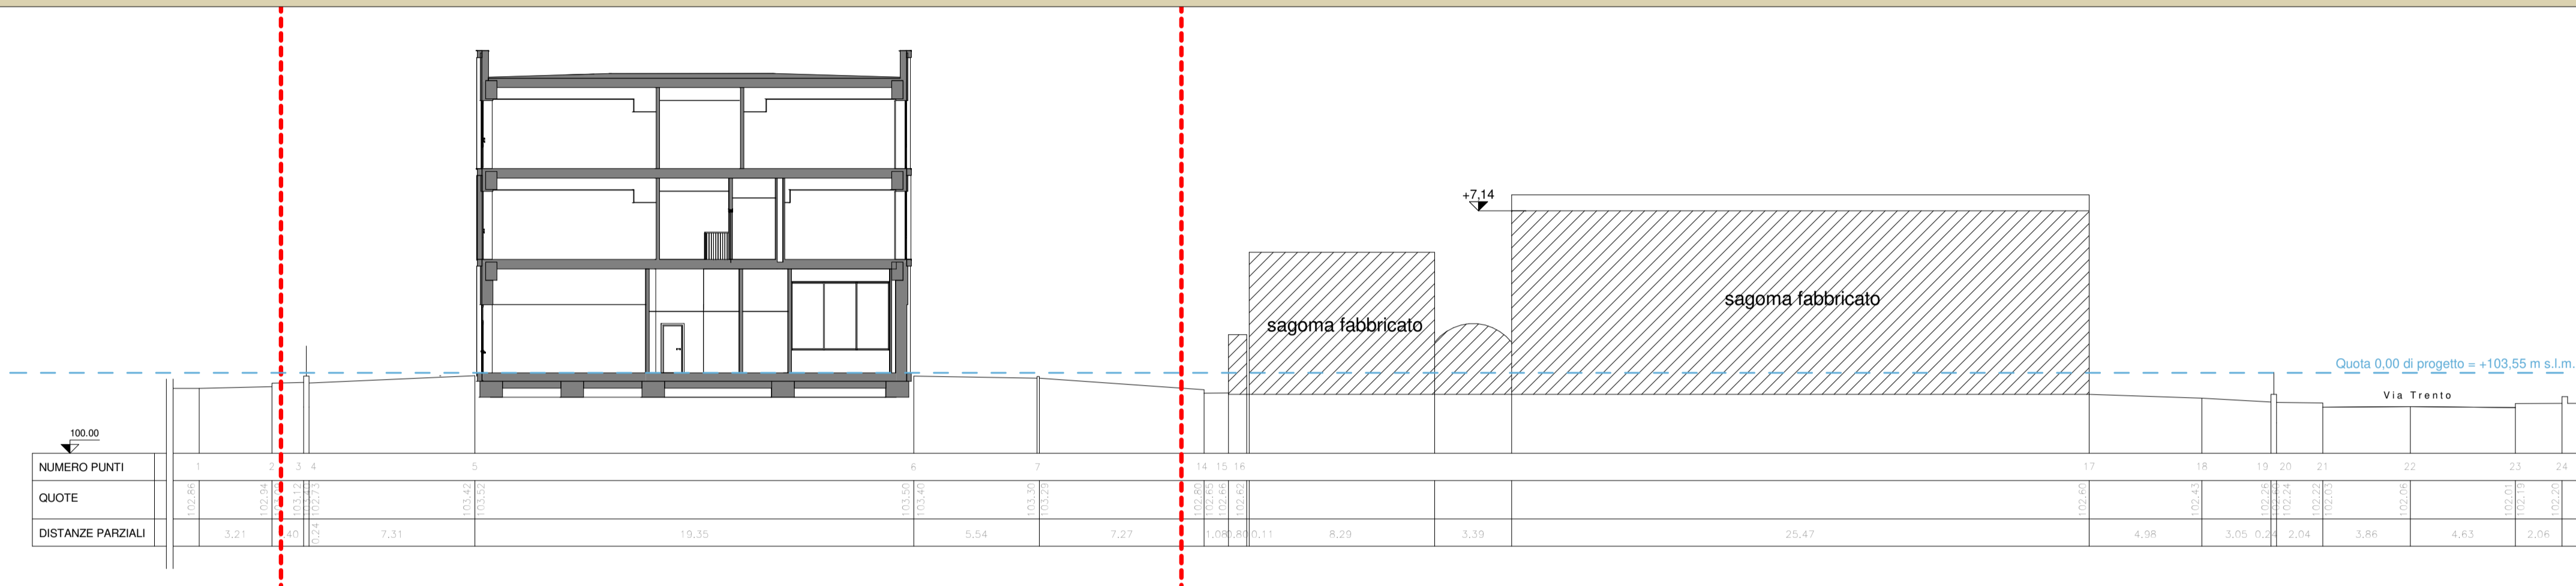


PROFILO ALTIMETRICO 3-3 | SCALA 1:200

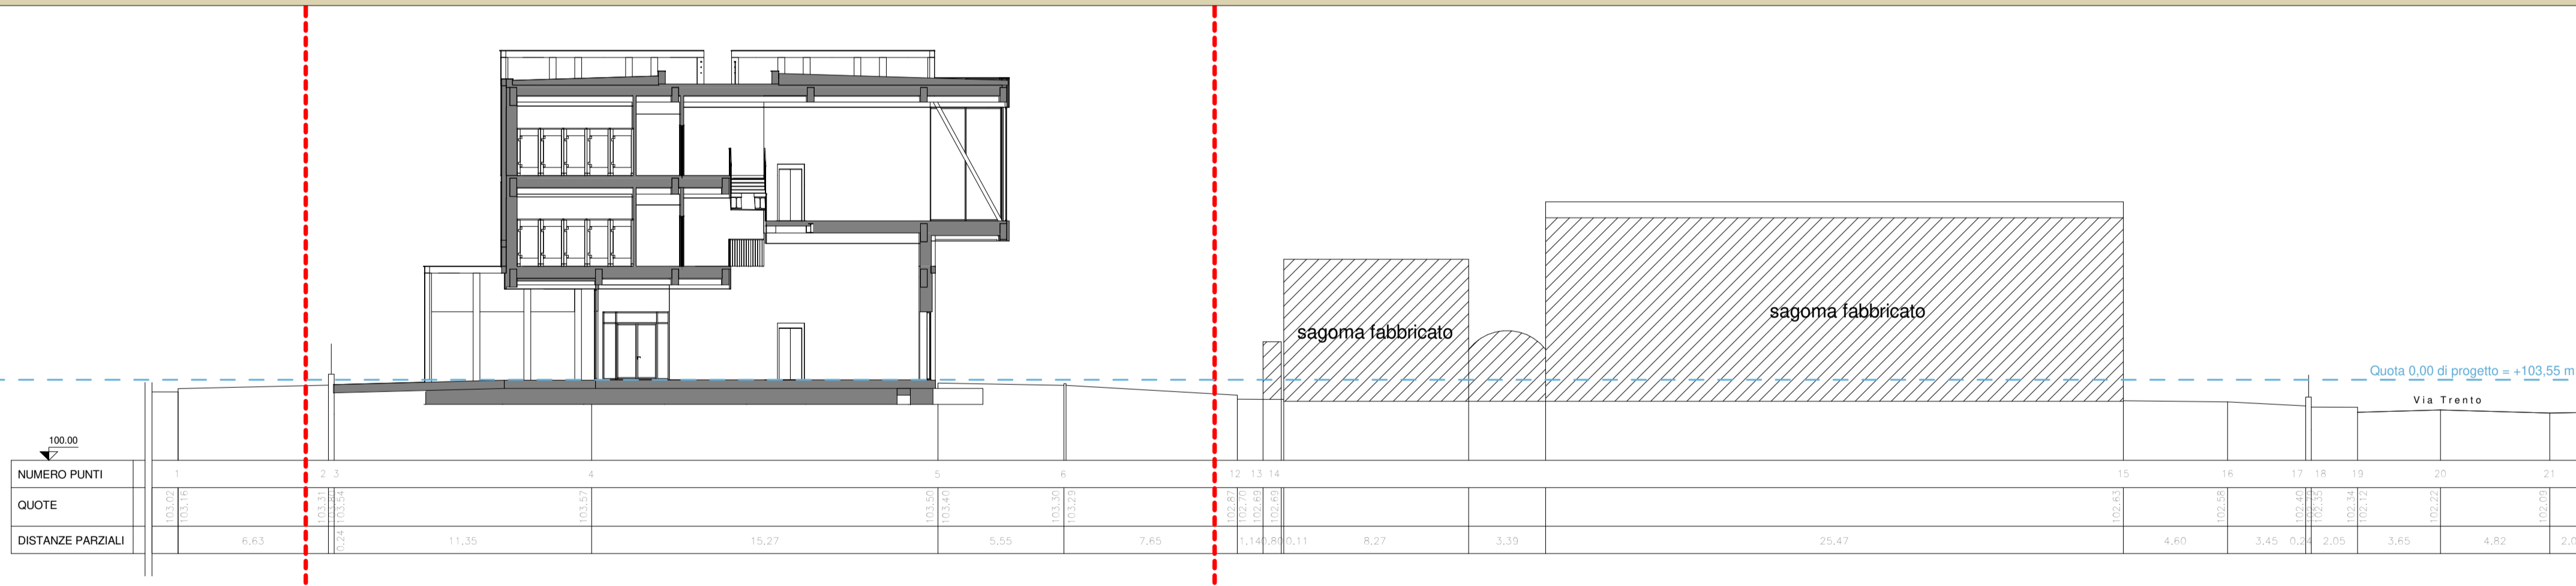

PROFILO ALTIMETRICO 4-4 | SCALA 1:200

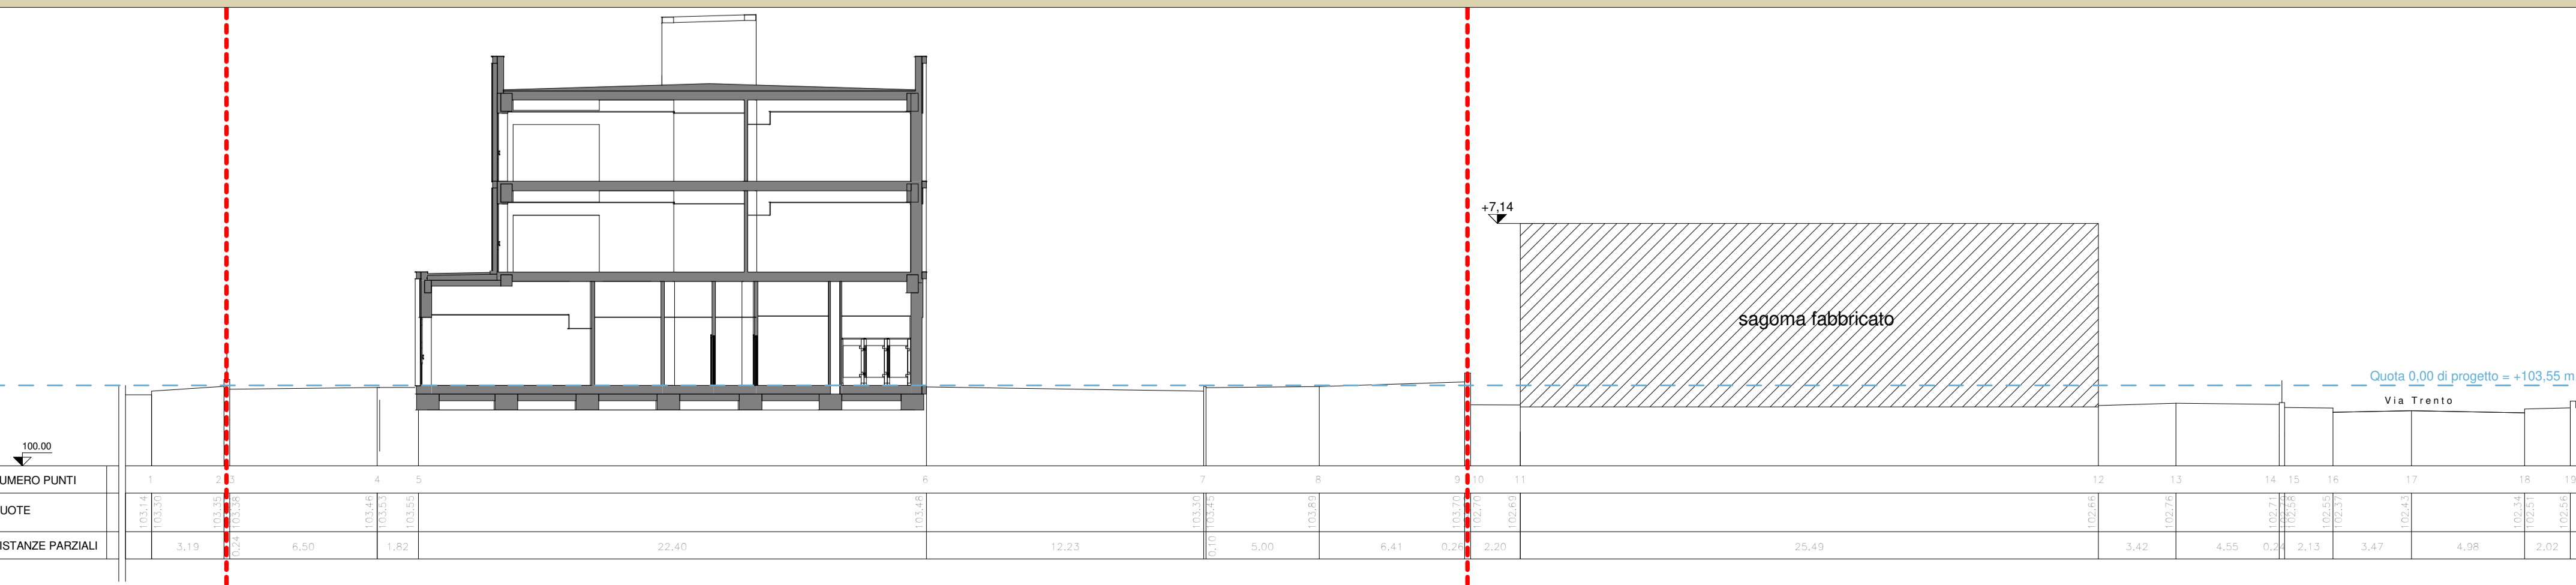

KEYPLAN PROFILI ALTIMETRICI

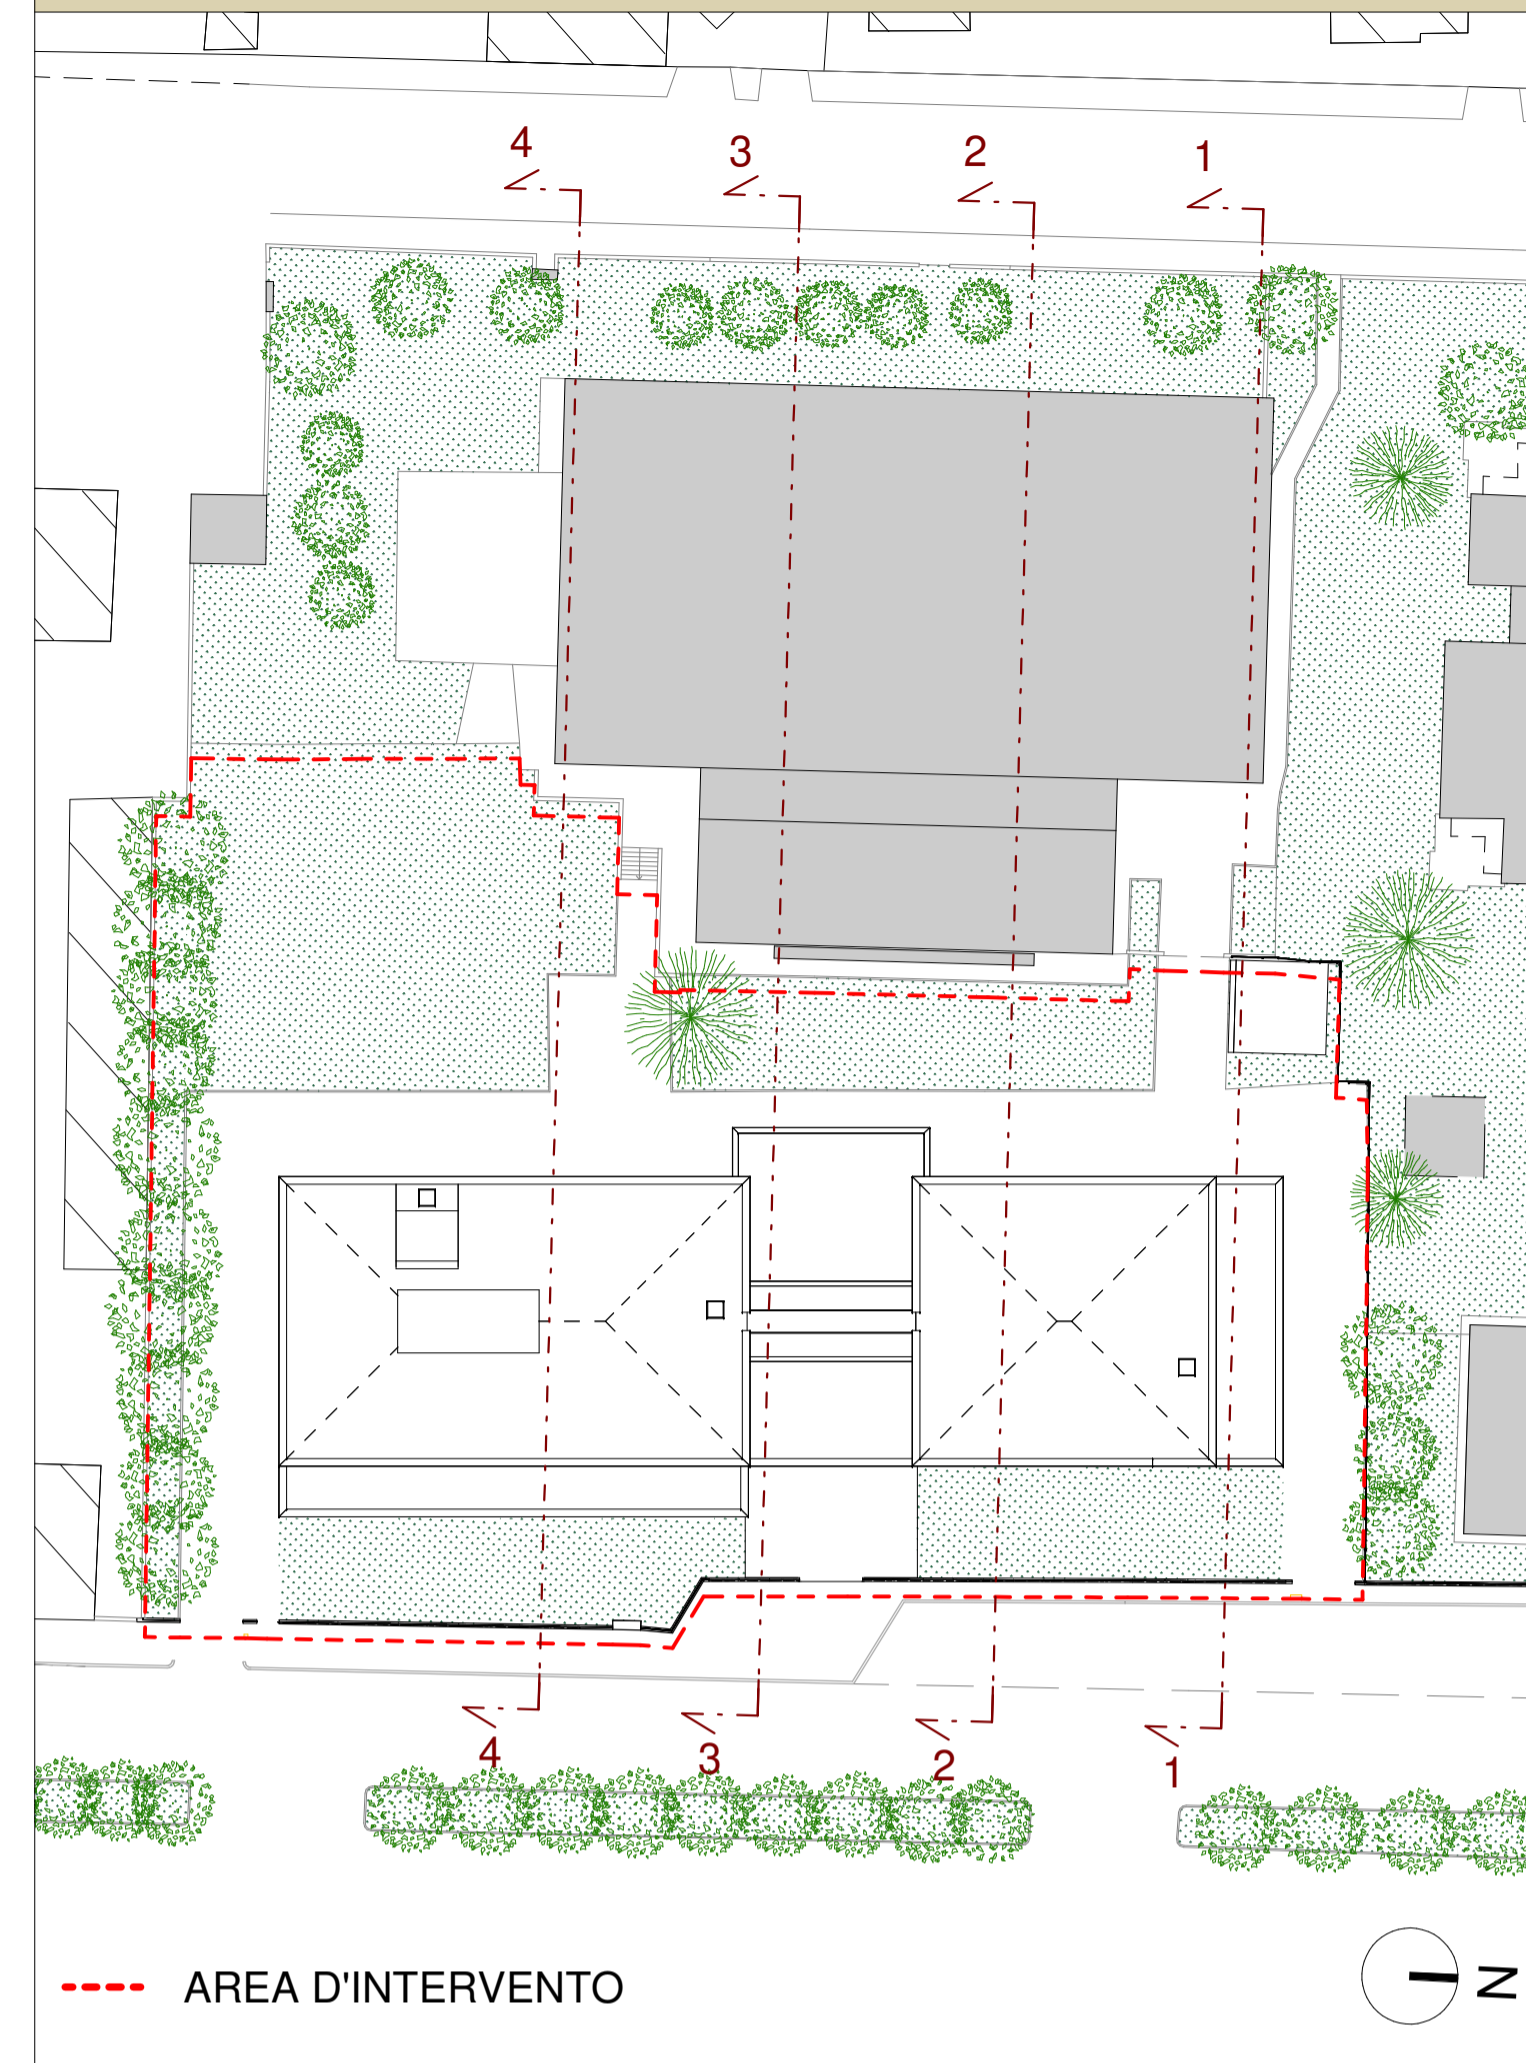

Città di Tortona
 Provincia di Alessandria
 www.comune.tortona.al.it
 Corso Alessandria, 62 - 15057 Tortona (AL) - P. IVA n. 0038460 006 0 - Tel. 01318641 - Fax 0131864402

Settore Lavori Pubblici e CUC Ufficio Progetti

PIANO NAZIONALE DI RIPRESA E RESILIENZA - PNRR
 M5 - Inclusione e coesione
 M5C2 - Infrastrutture sociali, famiglie, comunità e terzo settore
 M5C2.2 - Rigenerazione urbana e housing sociale
 M5C2.2.1 - Investimenti in progetti di rigenerazione urbana, volti a ridurre situazioni di emarginazione e degrado sociale

RIGENERAZIONE URBANA: AREA SCOLASTICA DISMESSA DI VIALE KENNEDY – NUOVA SEDE SCUOLA PRIMARIA "SALVO D'ACQUISTO" – PNRR M5C2.2.1 codice CUP J31B21001460001
 intervento di
REALIZZAZIONE DI NUOVO FABBRICATO SCOLASTICO SCUOLA PRIMARIA "SALVO D'ACQUISTO"

Finanziato dall'Unione europea
 NextGenerationEU

Progetto Esecutivo
 (art. 23, c. 7, del D.Lgs. n. 50/2016)

Responsabile del procedimento:
 Ing. Laura LUCOTTI

R.T.P. - Progettisti:
 PROGETTAZIONE ARCHITETTONICA: COLUCCI&PARTNERS Architettura
 Arch. Giuseppe Colucci
 Arch. Giulio Colucci
 Arch. Matteo Becucci

COLLABORATORI ALLA PROGETTAZIONE ARCHITETTONICA:
 STUDIO VOARINO CAIRO - Ingegneri Associati
 Ing. Daniele Voarino
 Ing. Arch. Federico Benvenuti
 Arch. Martina Fadanelli
 Arch. Giada Fiumanò
 Arch. Elia Zoppi

PROGETTAZIONE STRUTTURALE:
 H.S. INGEGNERIA s.r.l.
 Ing. Paolo Pucci

PROGETTAZIONE IMPIANTI:
 - Impianti Termomeccanici
 - Impianti Elettrici e Speciali
 - Prevenzione Incendi
 M.P.S. Studio Associato
 P.I. Luca Pollari
 P.I. Yuri Demi
 P.I. Ignazio Pollari

CONSULENTE REQUISITI ACUSTICI PASSIVI:
 STUDIO SILENCE PROJECT
 Agr. Dott.ssa Irene Menchini

Marzo 2023 Elaborato:
L010_PE_ARC_04_G_R00 - Profili altimetrici stato di progetto