




PLANIMETRIA COPERTURA - 1:200

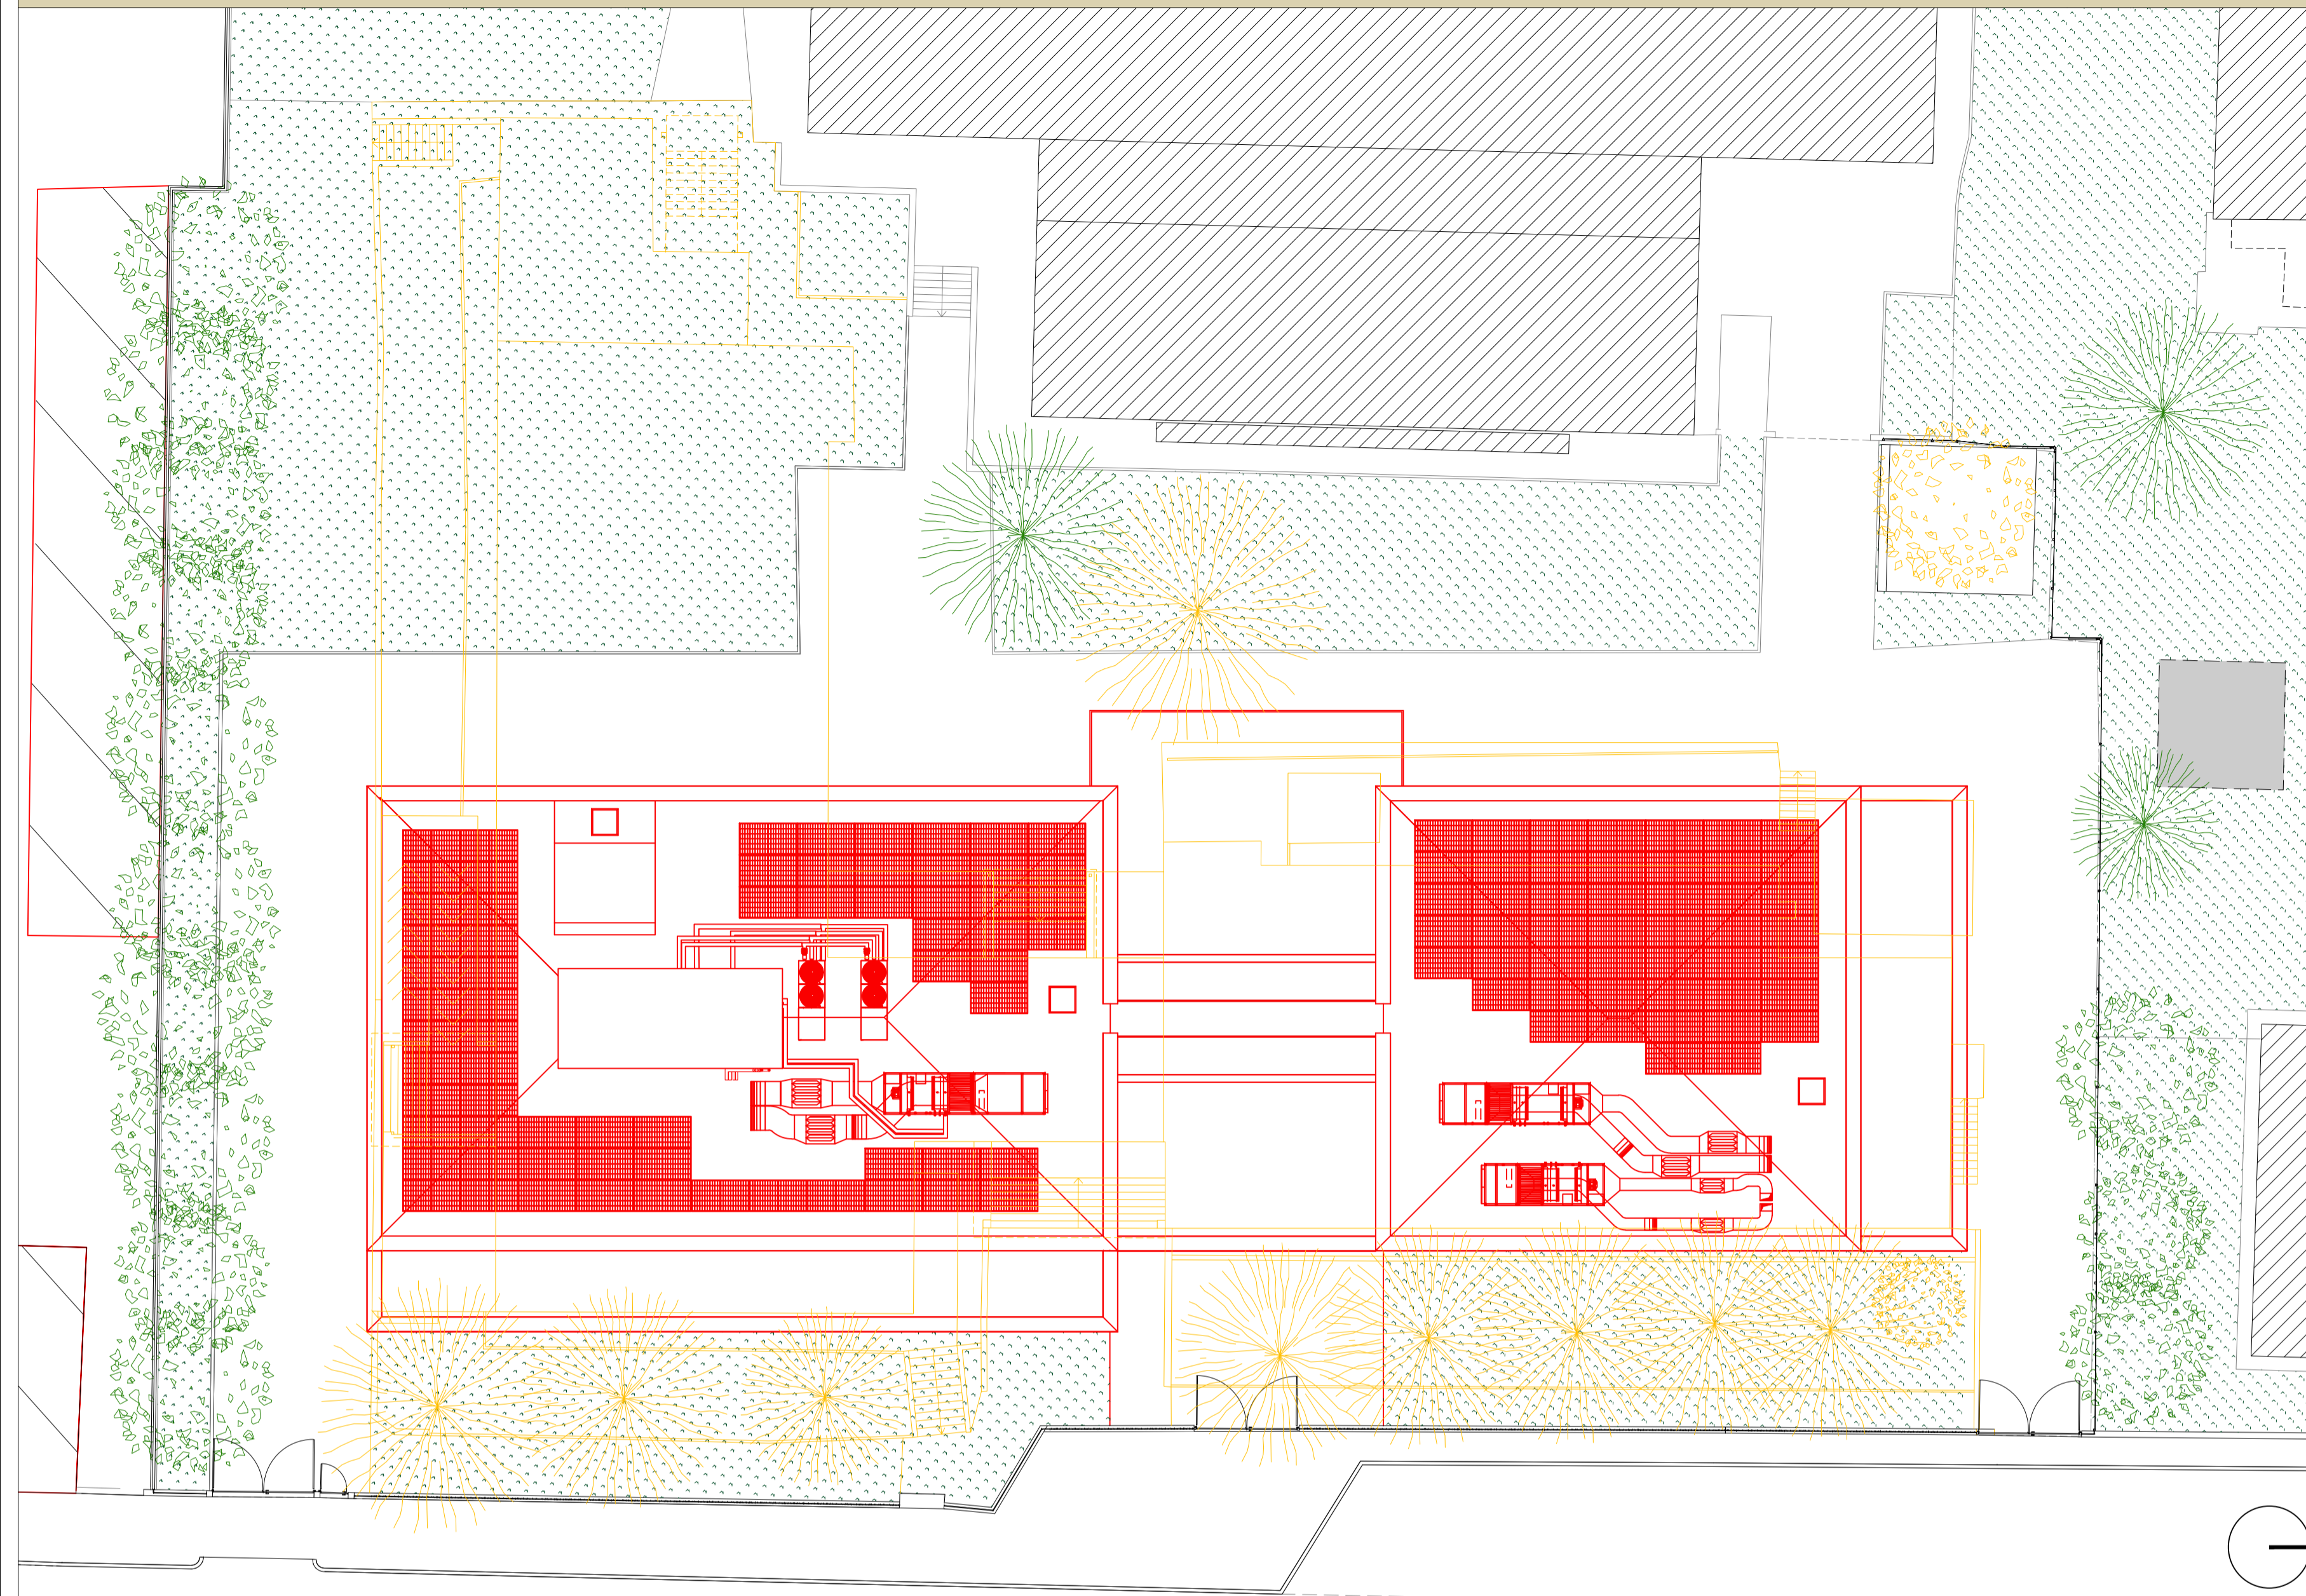


PROSPETTO NORD - 1:200

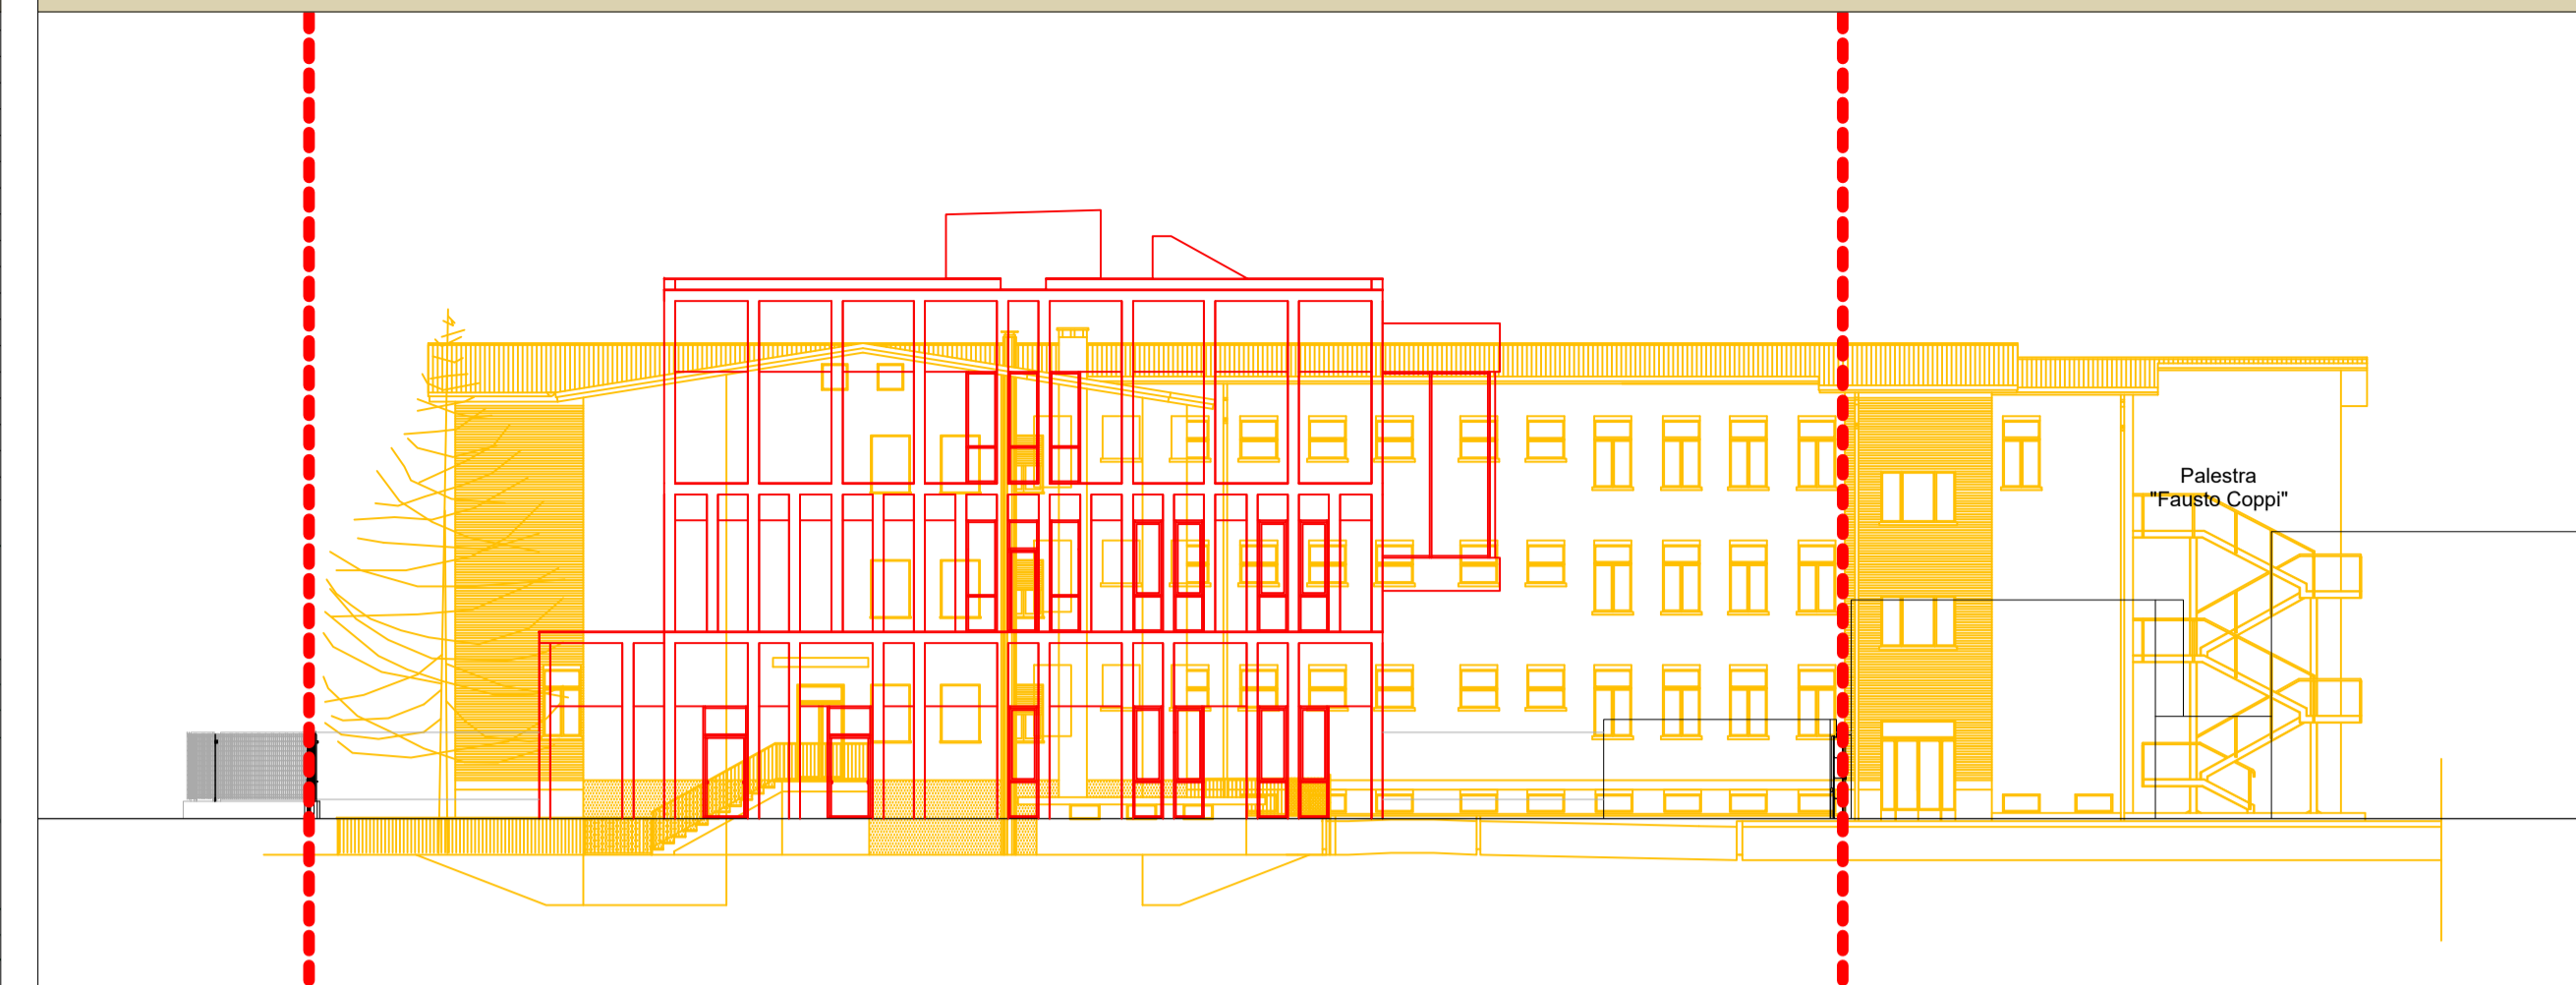


PROSPETTO SUD - 1:200

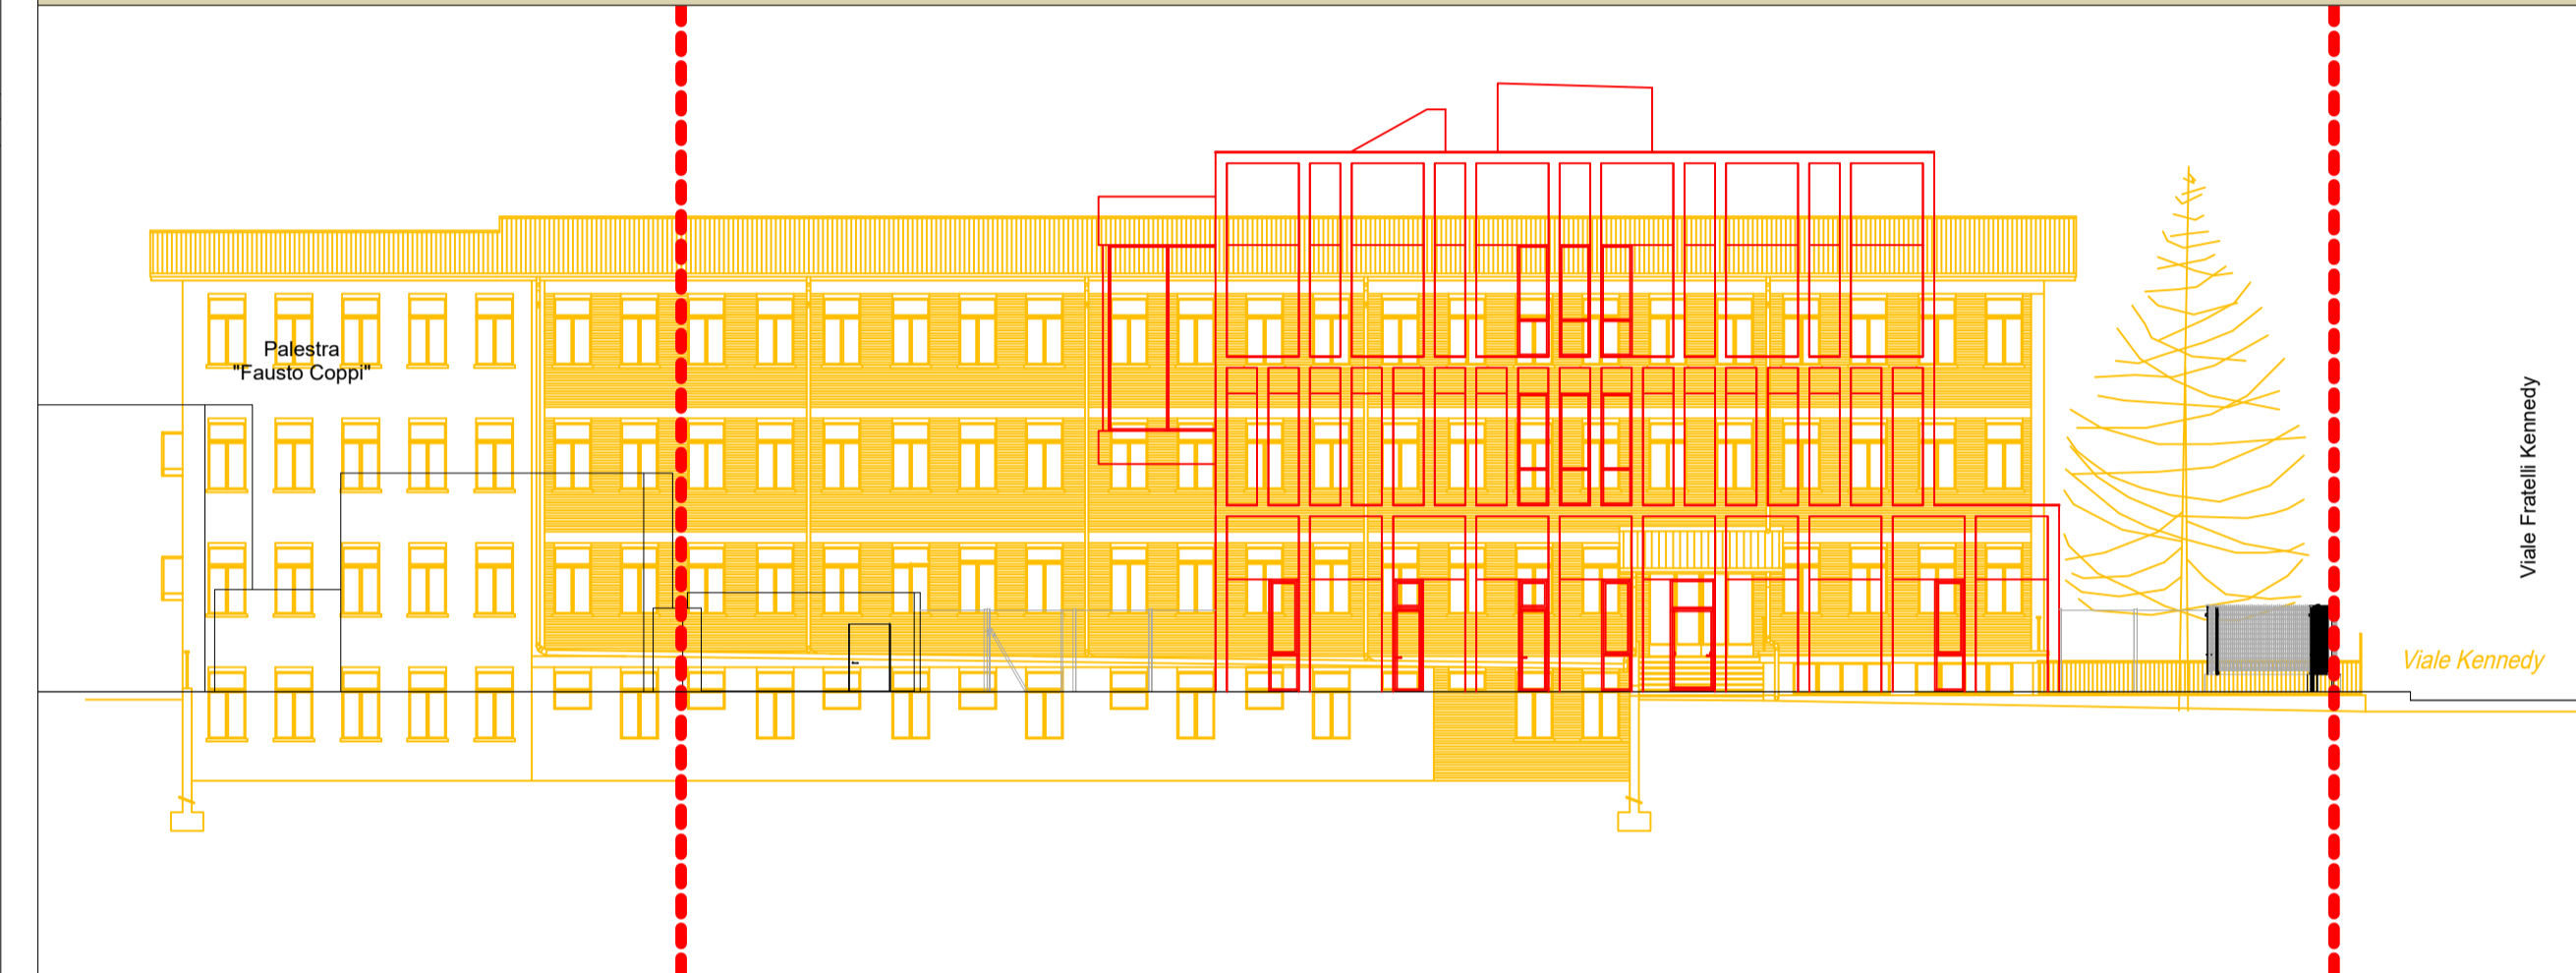


KEYPLAN

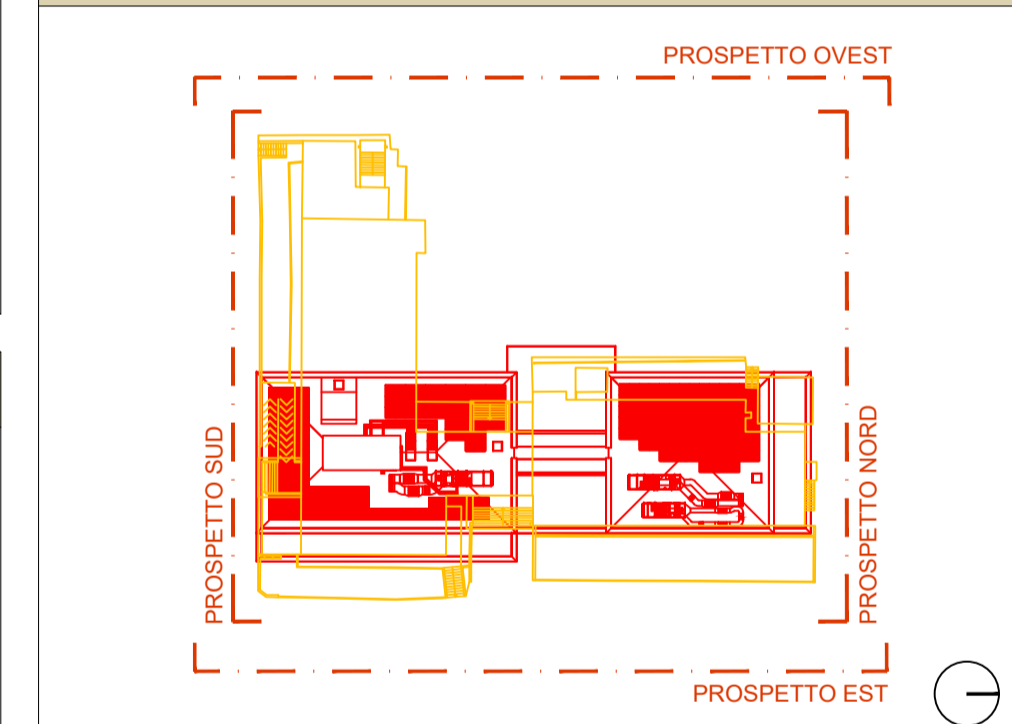

PROSPETTO OVEST - 1:200

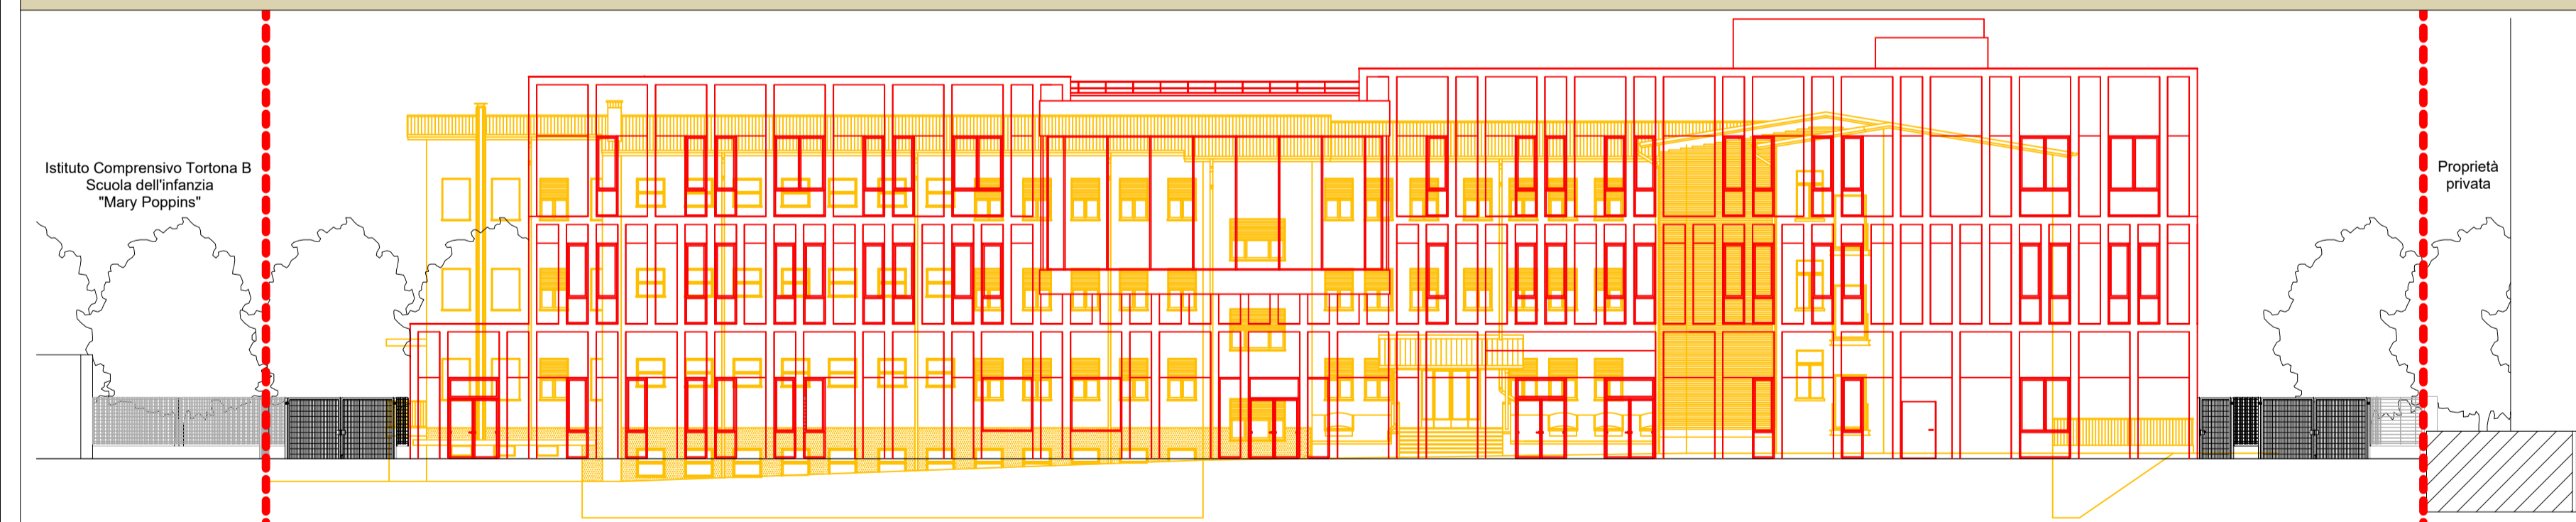

PROSPETTO EST - 1:200

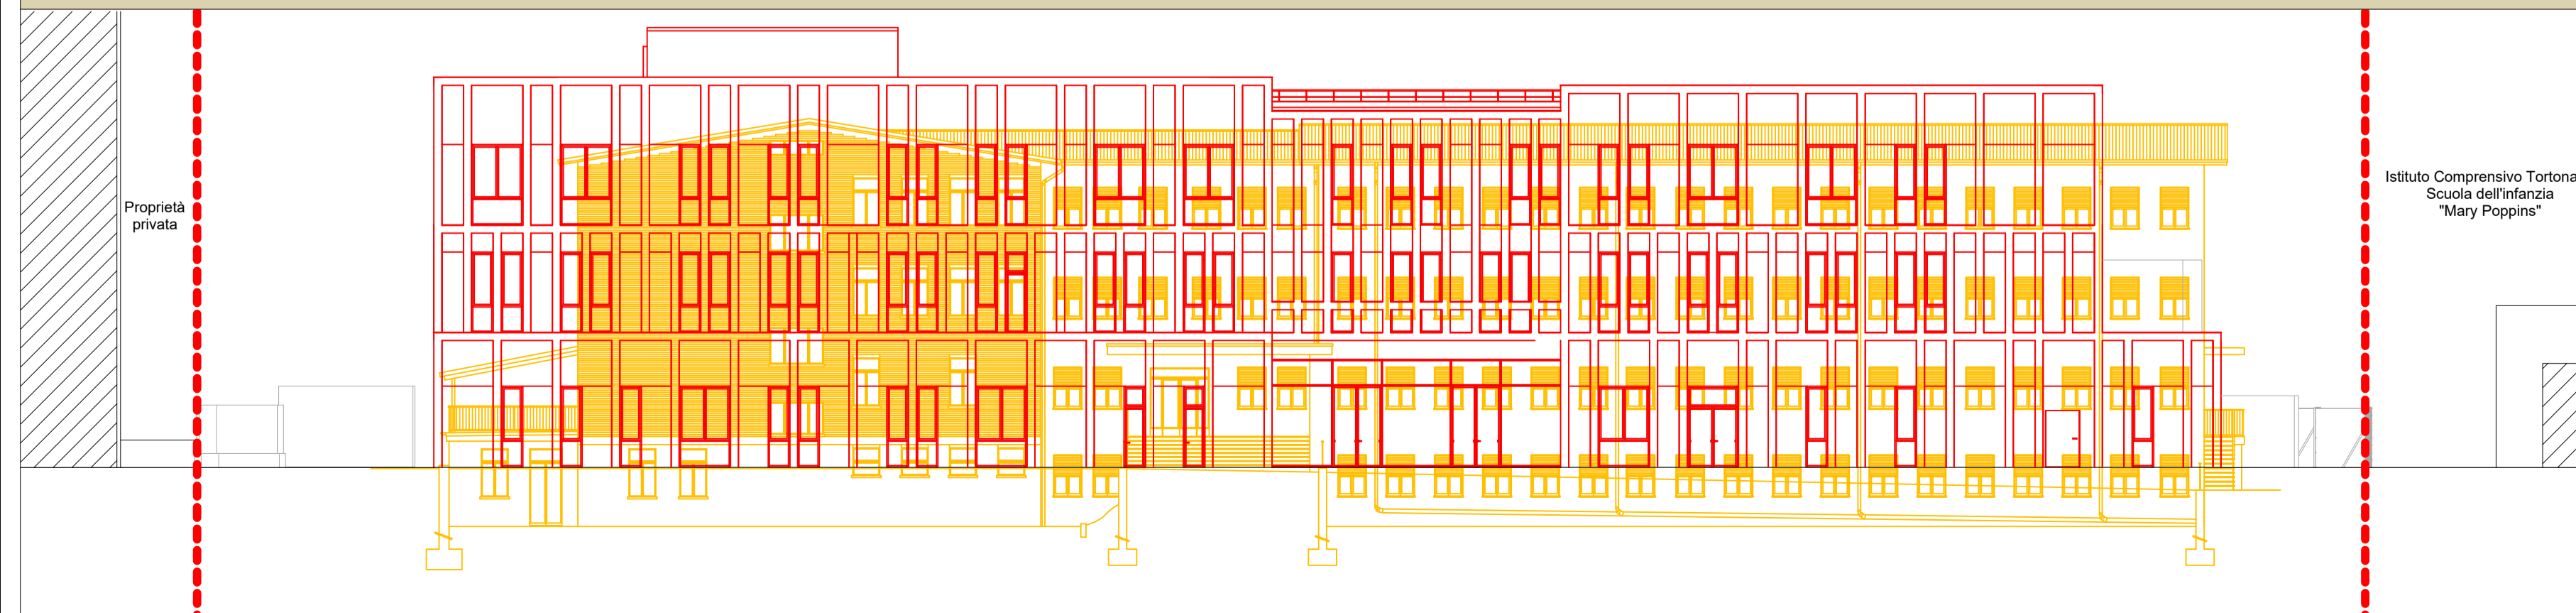

Città di Tortona
Provincia di Alessandria
www.comune.tortona.al.it

Corso Alessandria, 62 - 15057 Tortona (AL) - P. IVA n. 0038460 006 0 - Tel. 01318641 - Fax 0131864402

Settore Lavori Pubblici e CUC

Ufficio Progetti

PIANO NAZIONALE DI RIPRESA E RESILIENZA - PNRR

M5 - Inclusione e coesione

M5C2 - Infrastrutture sociali, famiglie, comunità e terzo settore

M5C2.2 - Rigenerazione urbana e housing sociale

M5C2.2.1 - Investimenti in progetti di rigenerazione urbana, volti a ridurre situazioni di emarginazione e degrado sociale

RIGENERAZIONE URBANA: AREA SCOLASTICA DISMESSA DI VIALE KENNEDY – NUOVA SEDE SCUOLA PRIMARIA "SALVO D'ACQUISTO" – PNRR M5C2.2.1

codice CUP J31B21001460001

intervento di

REALIZZAZIONE DI NUOVO FABBRICATO SCOLASTICO SCUOLA PRIMARIA "SALVO D'ACQUISTO"



Finanziato dall'Unione europea
NextGenerationEU

Progetto Esecutivo
(art. 23, c. 7, del D.Lgs. n. 50/2016)

Responsabile del procedimento:
Ing. Laura LUCOTTI

R.T.P. - Progettisti:
PROGETTAZIONE ARCHITETTONICA:

COLUCCI&PARTNERS Architettura
Arch. Giuseppe Colucci
Arch. Giulio Colucci
Arch. Matteo Beucucci

COLLABORATORI ALLA PROGETTAZIONE ARCHITETTONICA:

STUDIO VOARINO CAIRO - Ingegneri Associati
Ing. Daniele Voarino
Arch. Federico Benvenuti
Arch. Martina Fadonelli
Arch. Giada Fumano
Arch. Elia Zoppi

PROGETTAZIONE STRUTTURALE:

H.S. INGEGNERIA s.r.l.
Ing. Paolo Pucci

PROGETTAZIONE IMPIANTI:

M.P.S. Studio Associato
P.I. Luca Pollani
P.I. Yuri Dorn
P.I. Ignazio Pollari

- Impianti Termomeccanici
- Impianti Elettrici e Speciali
- Prevenzione Incendi;

CONSULENTE REQUISITI ACUSTICI PASSIVI:

STUDIO SILENCE PROJECT
Agr. Dott.ssa Irene Menichini

Marzo 2023

Elaborato:

L010_PE_ARC_17_G_R00 - Stato sovrapposto