

PROSPETTO INTERNO




TIPOLOGIA VE_5

L= 1250 cm H= 500 cm


Infisso esterno fisso a facciata continua in alluminio e vetro

- MANIGLIONE ANTIPANICO: ESTERNO INTERNO
- MANIGLIA INTERNA: SI NO
- MANIGLIA ESTERNA: SI NO
- VERSO DI APERTURA: ESTERNO INTERNO
- GRIGLIA DI AREAZIONE: SI NO

PIANTA

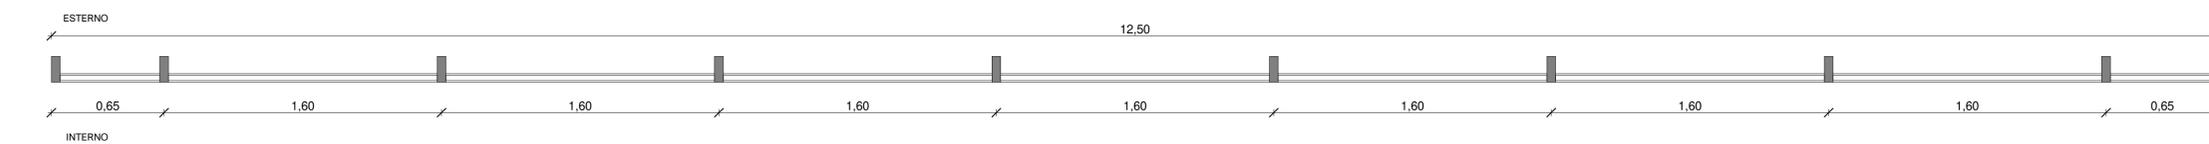

PROSPETTO INTERNO

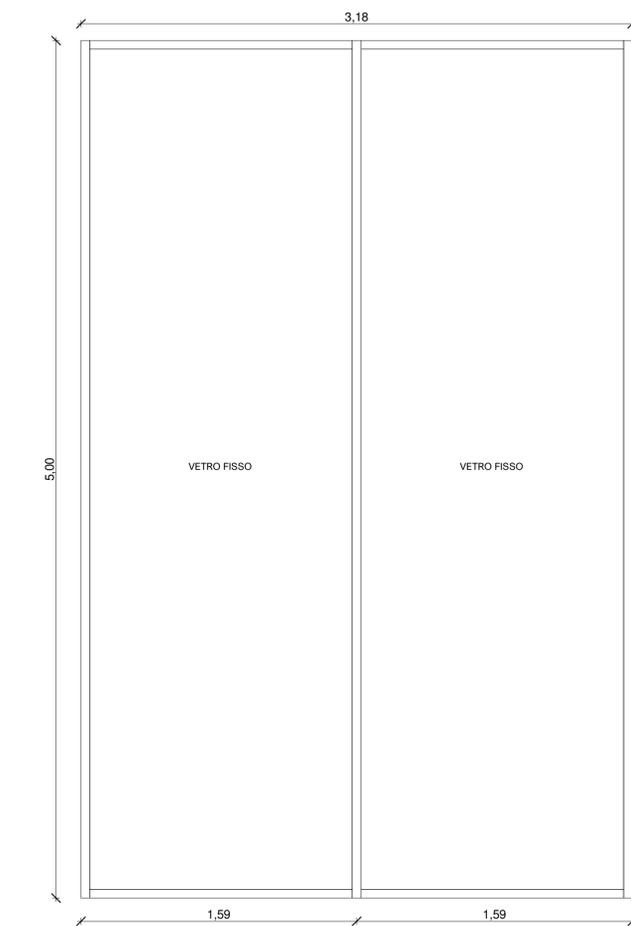



TIPOLOGIA VE_6

L= 318 cm H= 500 cm

Infisso esterno fisso a facciata continua in alluminio e vetro

- MANIGLIONE ANTIPANICO: ESTERNO INTERNO
- MANIGLIA INTERNA: SI NO
- MANIGLIA ESTERNA: SI NO
- VERSO DI APERTURA: ESTERNO INTERNO
- GRIGLIA DI AREAZIONE: SI NO

PIANTA

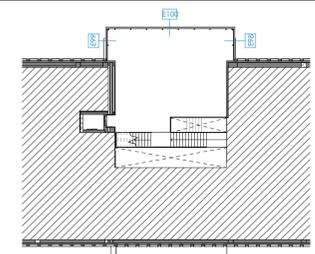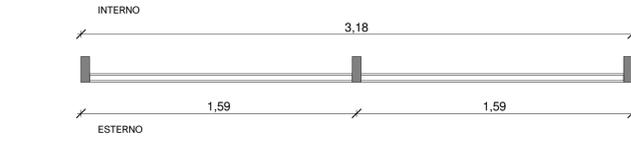

Città di Tortona
 Provincia di Alessandria
 www.comune.tortona.al.it
 Corso Alessandria, 62 - 15057 Tortona (AL) - P. IVA n. 0038460 006 0 - Tel. 01318641 - Fax 0131864402

Settore Lavori Pubblici e CUC Ufficio Progetti

PIANO NAZIONALE DI RIPRESA E RESILIENZA - PNRR

M5 - Inclusion e coesione
 M5C2 - Infrastrutture sociali, famiglie, comunità e terzo settore
 M5C2.2 - Rigenerazione urbana e housing sociale
 M5C2.2.1 - Investimenti in progetti di rigenerazione urbana, volti a ridurre situazioni di emarginazione e degrado sociale

RIGENERAZIONE URBANA: AREA SCOLASTICA DISMESSA DI VIALE KENNEDY – NUOVA SEDE SCUOLA PRIMARIA "SALVO D'ACQUISTO" – PNRR M5C2.2.1
 codice CUP J31B21001460001
 intervento di **REALIZZAZIONE DI NUOVO FABBRICATO SCOLASTICO SCUOLA PRIMARIA "SALVO D'ACQUISTO"**



Progetto Esecutivo
 (art. 23, c. 7, del D.Lgs. n. 50/2016)

Responsabile del procedimento:
 Ing. Laura LUCOTTI

R.T.P. - Progettisti:
 PROGETTAZIONE ARCHITETTONICA:

COLUCCI&PARTNERS Architettura
 Arch. Giuseppe Colucci
 Arch. Giulio Colucci
 Arch. Matteo Becucci

COLLABORATORI ALLA PROGETTAZIONE ARCHITETTONICA:

STUDIO VOARINO CAIRO - Ingegneri Associati
 Ing. Daniele Voarino
 Ing. Arch. Federico Benvenuti
 Arch. Martina Fadaneli
 Arch. Giada Fiamandò
 Arch. Elia Zoppi

PROGETTAZIONE STRUTTURALE:

H.S. INGEGNERIA s.r.l.
 Ing. Paolo Pucci

PROGETTAZIONE IMPIANTI:
 - Impianti Termomeccanici
 - Impianti Elettrici e Speciali
 - Prevenzione Incendi:

M.P.S. Studio Associato
 P.L. Luca Pollari
 P.L. Yuri Demì
 P.L. Ignazio Pollari

CONSULENTE REQUISITI ACUSTICI PASSIVI:

STUDIO SILENCE PROJECT
 Agr. Dott.ssa Irene Menichini

Marzo 2023

Elaborato: