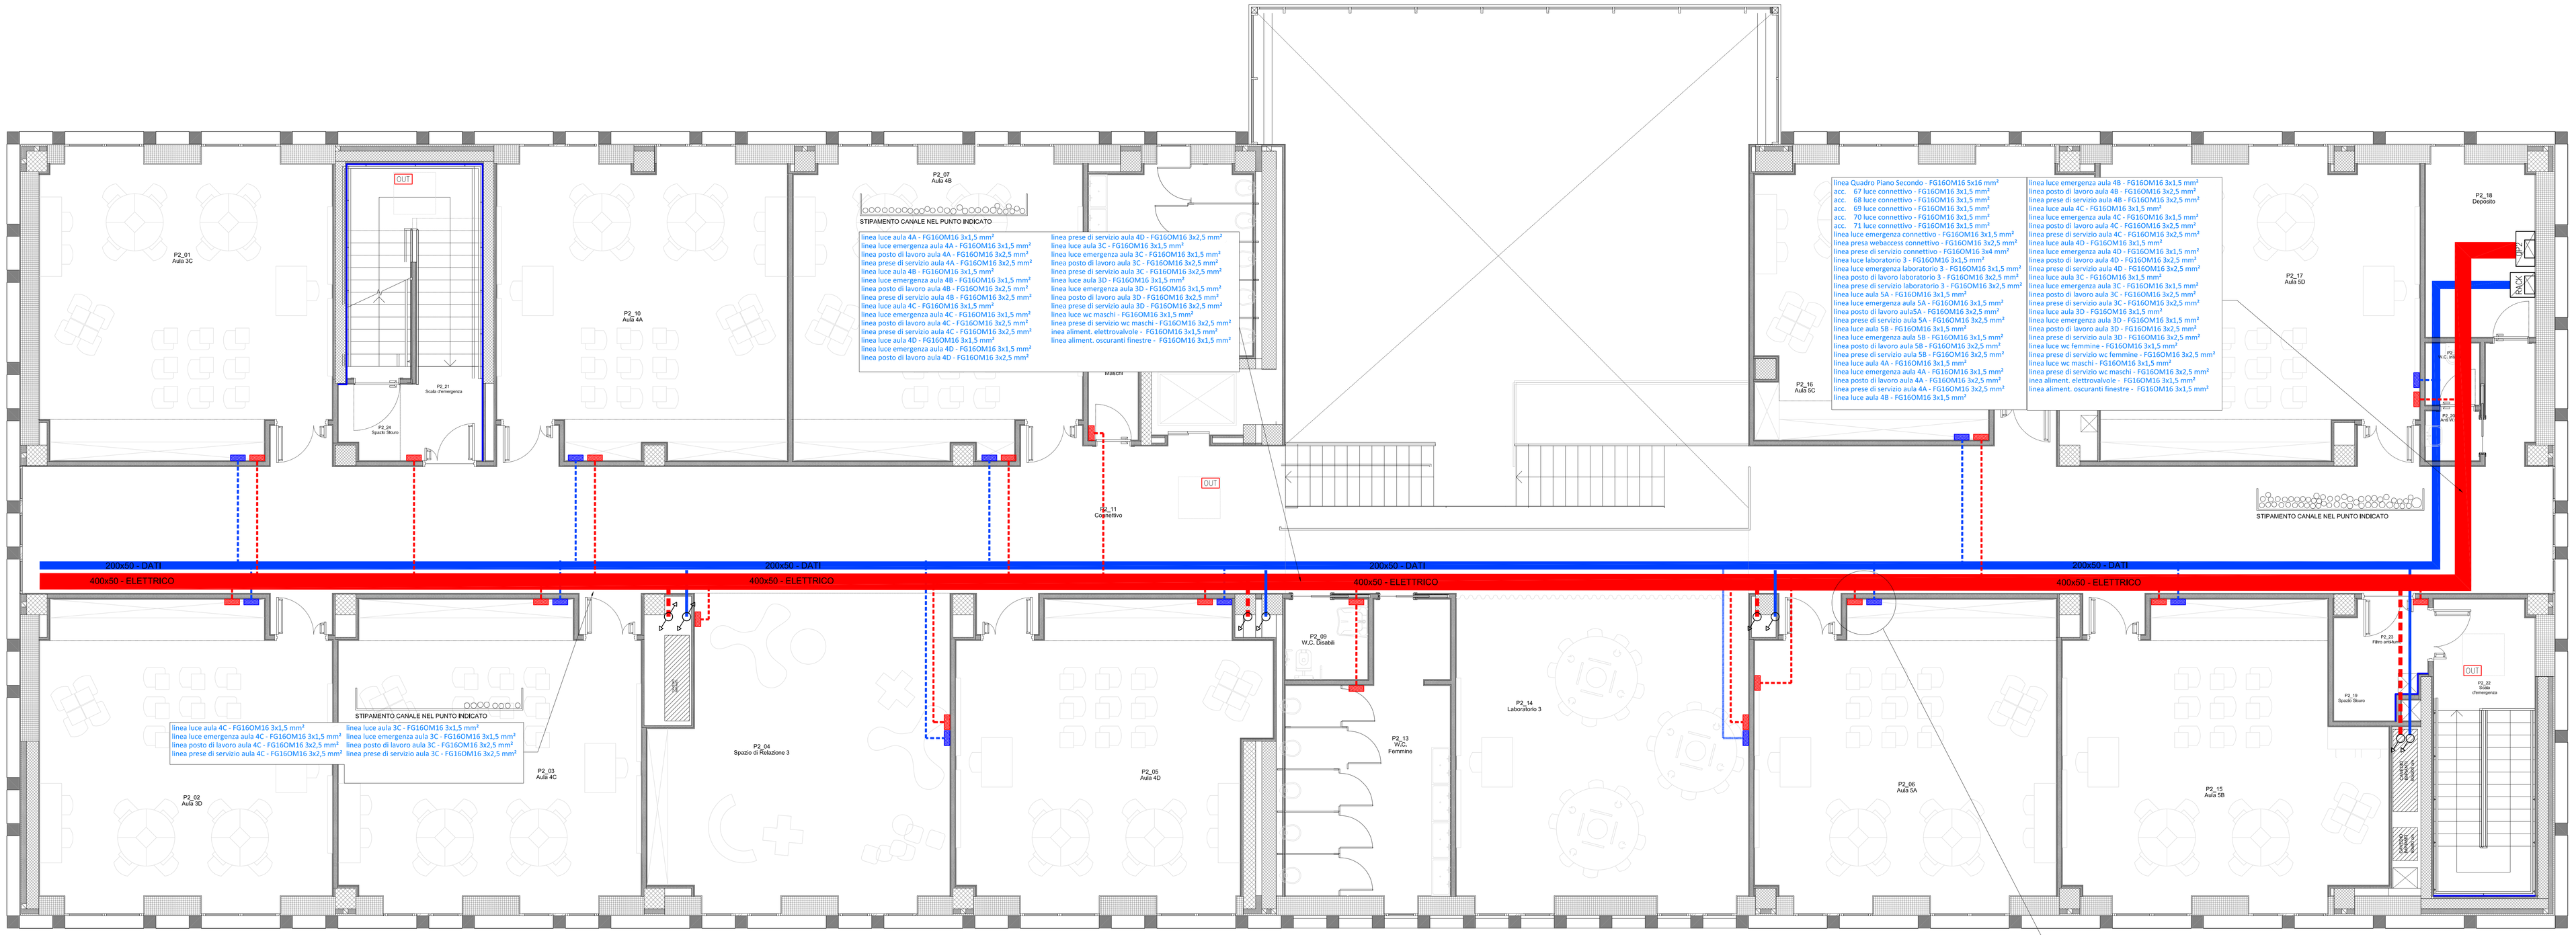

PIANO SECONDO

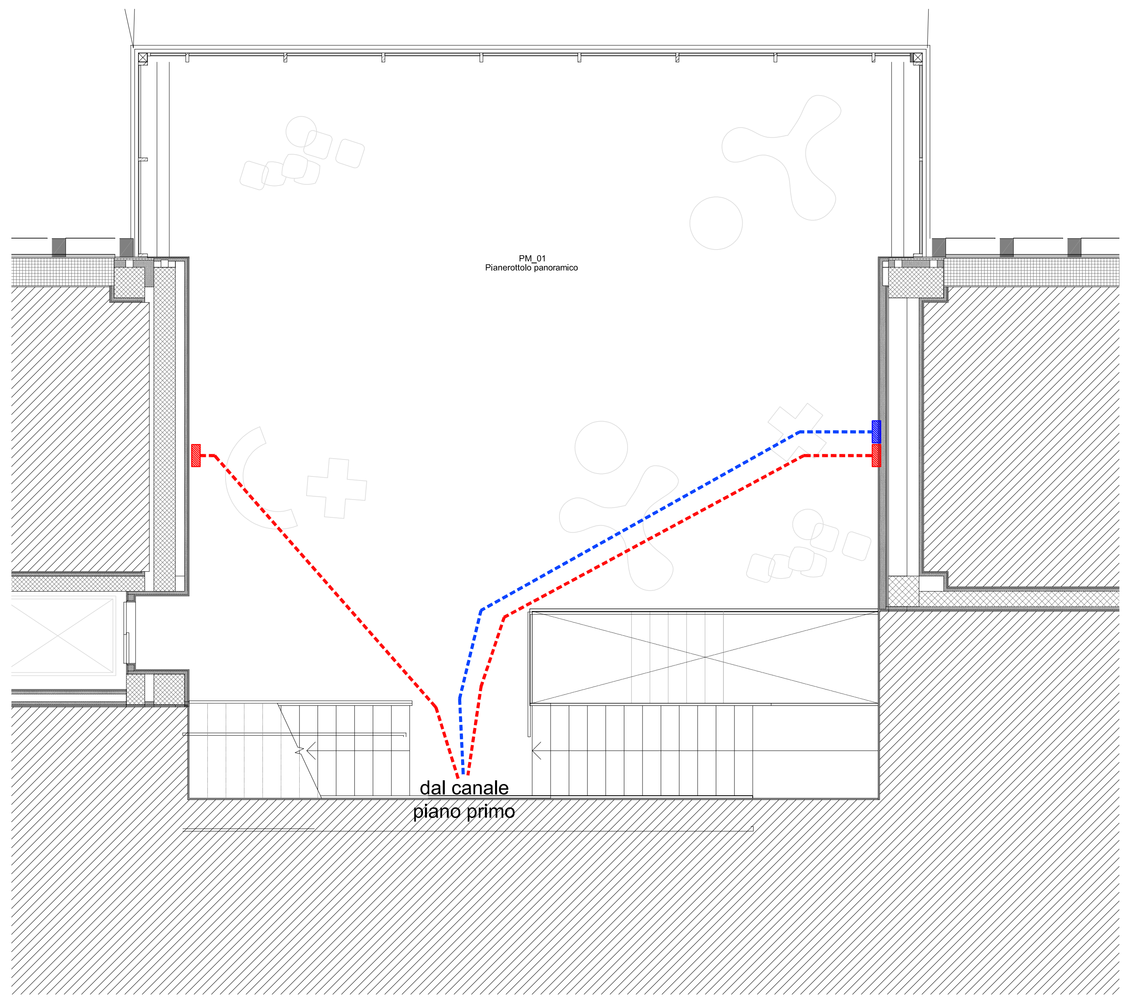

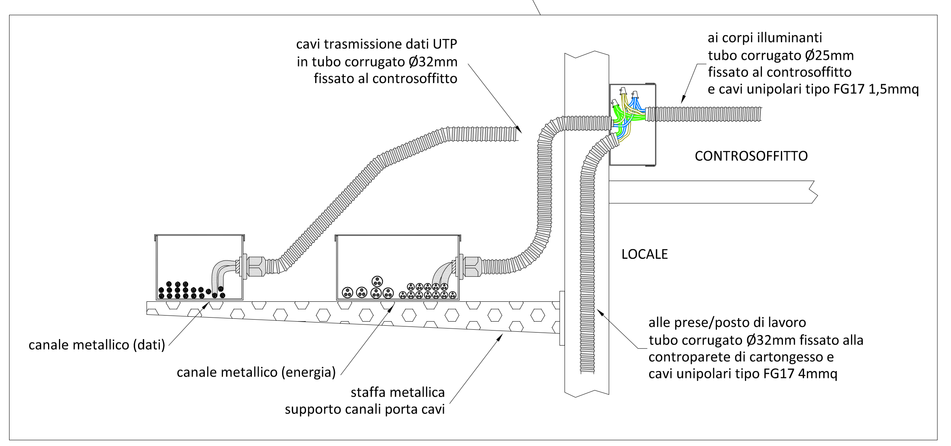

PARTICOLARE DISTRIBUZIONE AI DISPOSITIVI TERMINALI

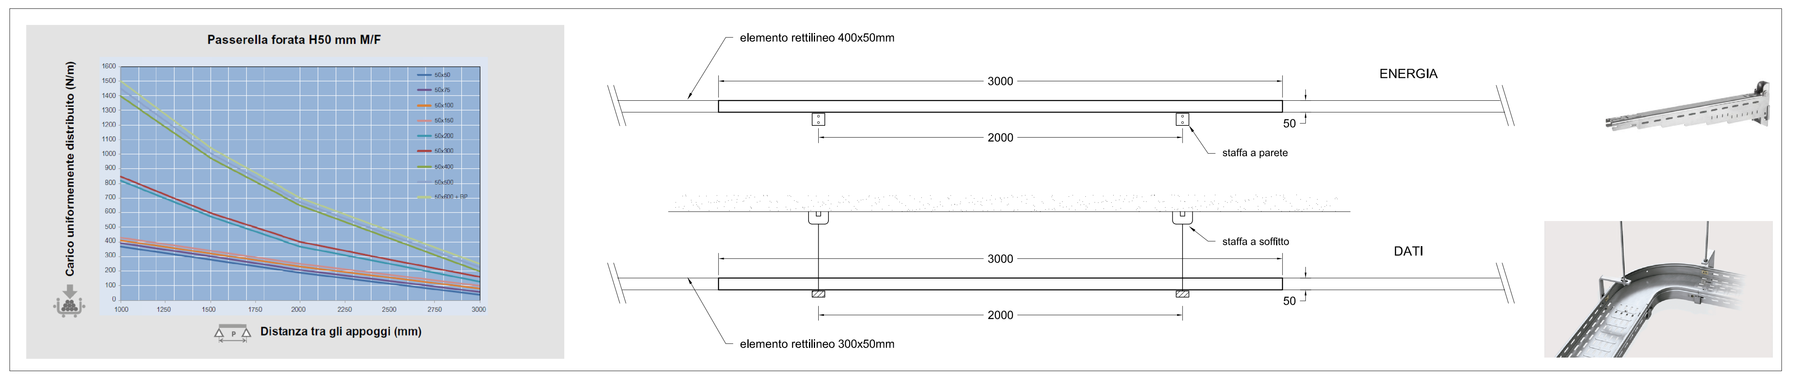

PARTICOLARE STAFFAGGIO CANALE PORTACAVI

LEGENDA SIMBOLI

Simbolo	Descrizione
	Canale metallico portacavi (energia)
	Canale metallico portacavi (dati, telefonia, allarme)
	Cavidotto corrugato interrato (energia)
	Cavidotto corrugato interrato (dati, telefonia, allarme)
	Cavidotto corrugato o guaina PVC nel controsoffitto (energia)
	Cavidotto corrugato o guaina PVC nel controsoffitto (dati, telefonia, allarme)
	Scatola di derivazione distribuzione dati/telefonia
	Scatola di derivazione distribuzione elettrica
	Dispersore di terra ispezionabile
	Pozzino di derivazione

Città di Tortona
Provincia di Alessandria
www.comune.tortona.al.it
Corso Alessandria, 62 - 15057 Tortona (AL) - P. IVA n. 00336460 006 0 - Tel. 0131/864 1 - Fax 0131/864402

Settore Lavori Pubblici e CUC — **Ufficio Progetti**

PIANO NAZIONALE DI RIPRESA E RESILIENZA - PNRR
M5 - Inclusione e coesione
M5C2 - Infrastrutture sociali, famiglie, comunità e terzo settore
M5C2.2 - Rigenerazione urbana e housing sociale
M5C2.2.1 - Investimenti in progetti di rigenerazione urbana, volti a ridurre situazioni di emarginazione e degrado sociale

RIGENERAZIONE URBANA: AREA SCOLASTICA DISMESSA DI VIALE KENNEDY – NUOVA SEDE SCUOLA PRIMARIA "SALVO D'ACQUISTO" – PNRR M5C2.2.1
codice CUP J31B21001460001
Intervento di
REALIZZAZIONE DI NUOVO FABBRICATO SCOLASTICO SCUOLA PRIMARIA "SALVO D'ACQUISTO"

Finanziato dall'Unione europea NextGenerationEU

Progetto Esecutivo
(art. 23. c. 7. del D.Lgs. n. 50/2016)

Responsabile del procedimento:
Ing. Laura LUCOTTI

R.T.P. - Progettisti:
PROGETTAZIONE ARCHITETTONICA: COLUCCI&PARTNERS Architettura — Arch. Giuseppe Colucci, Arch. Giulia Colucci, Arch. Matteo Becucci
STUDIO VOARINO CARO – Ingegneri Associati — Ing. Daniele Voarino
COLLABORATORI ALLA PROGETTAZIONE ARCHITETTONICA: Ing. Arch. Federico Bannunali, Arch. Martina Fazzarelli, Arch. Giulia Ferrari, Arch. Elia Zoppi
PROGETTAZIONE STRUTTURALE: H.S. INGEGNERIA s.r.l. — Ing. Paolo Pucci
PROGETTAZIONE IMPIANTI: M.P.S. Studio Associato
- Impianti Termomeccanici — P.I. Luca Pollari
- Impianti Elettrici e Speciali — P.I. Yuri Olivieri
- Prevenzione Incendi — P.I. Ignazio Fabbri
CONSULENTE REQUISITI ACUSTICI PASSIVI: STUDIO SILENCE PROJECT — Agr. Dott.ssa Irene Menichini

MARZO 2023

Elaborato:
L010_PE_IE_06_G_R00_Distribuzione piano secondo