




### LAYOUT TIPICO EDIFICIO

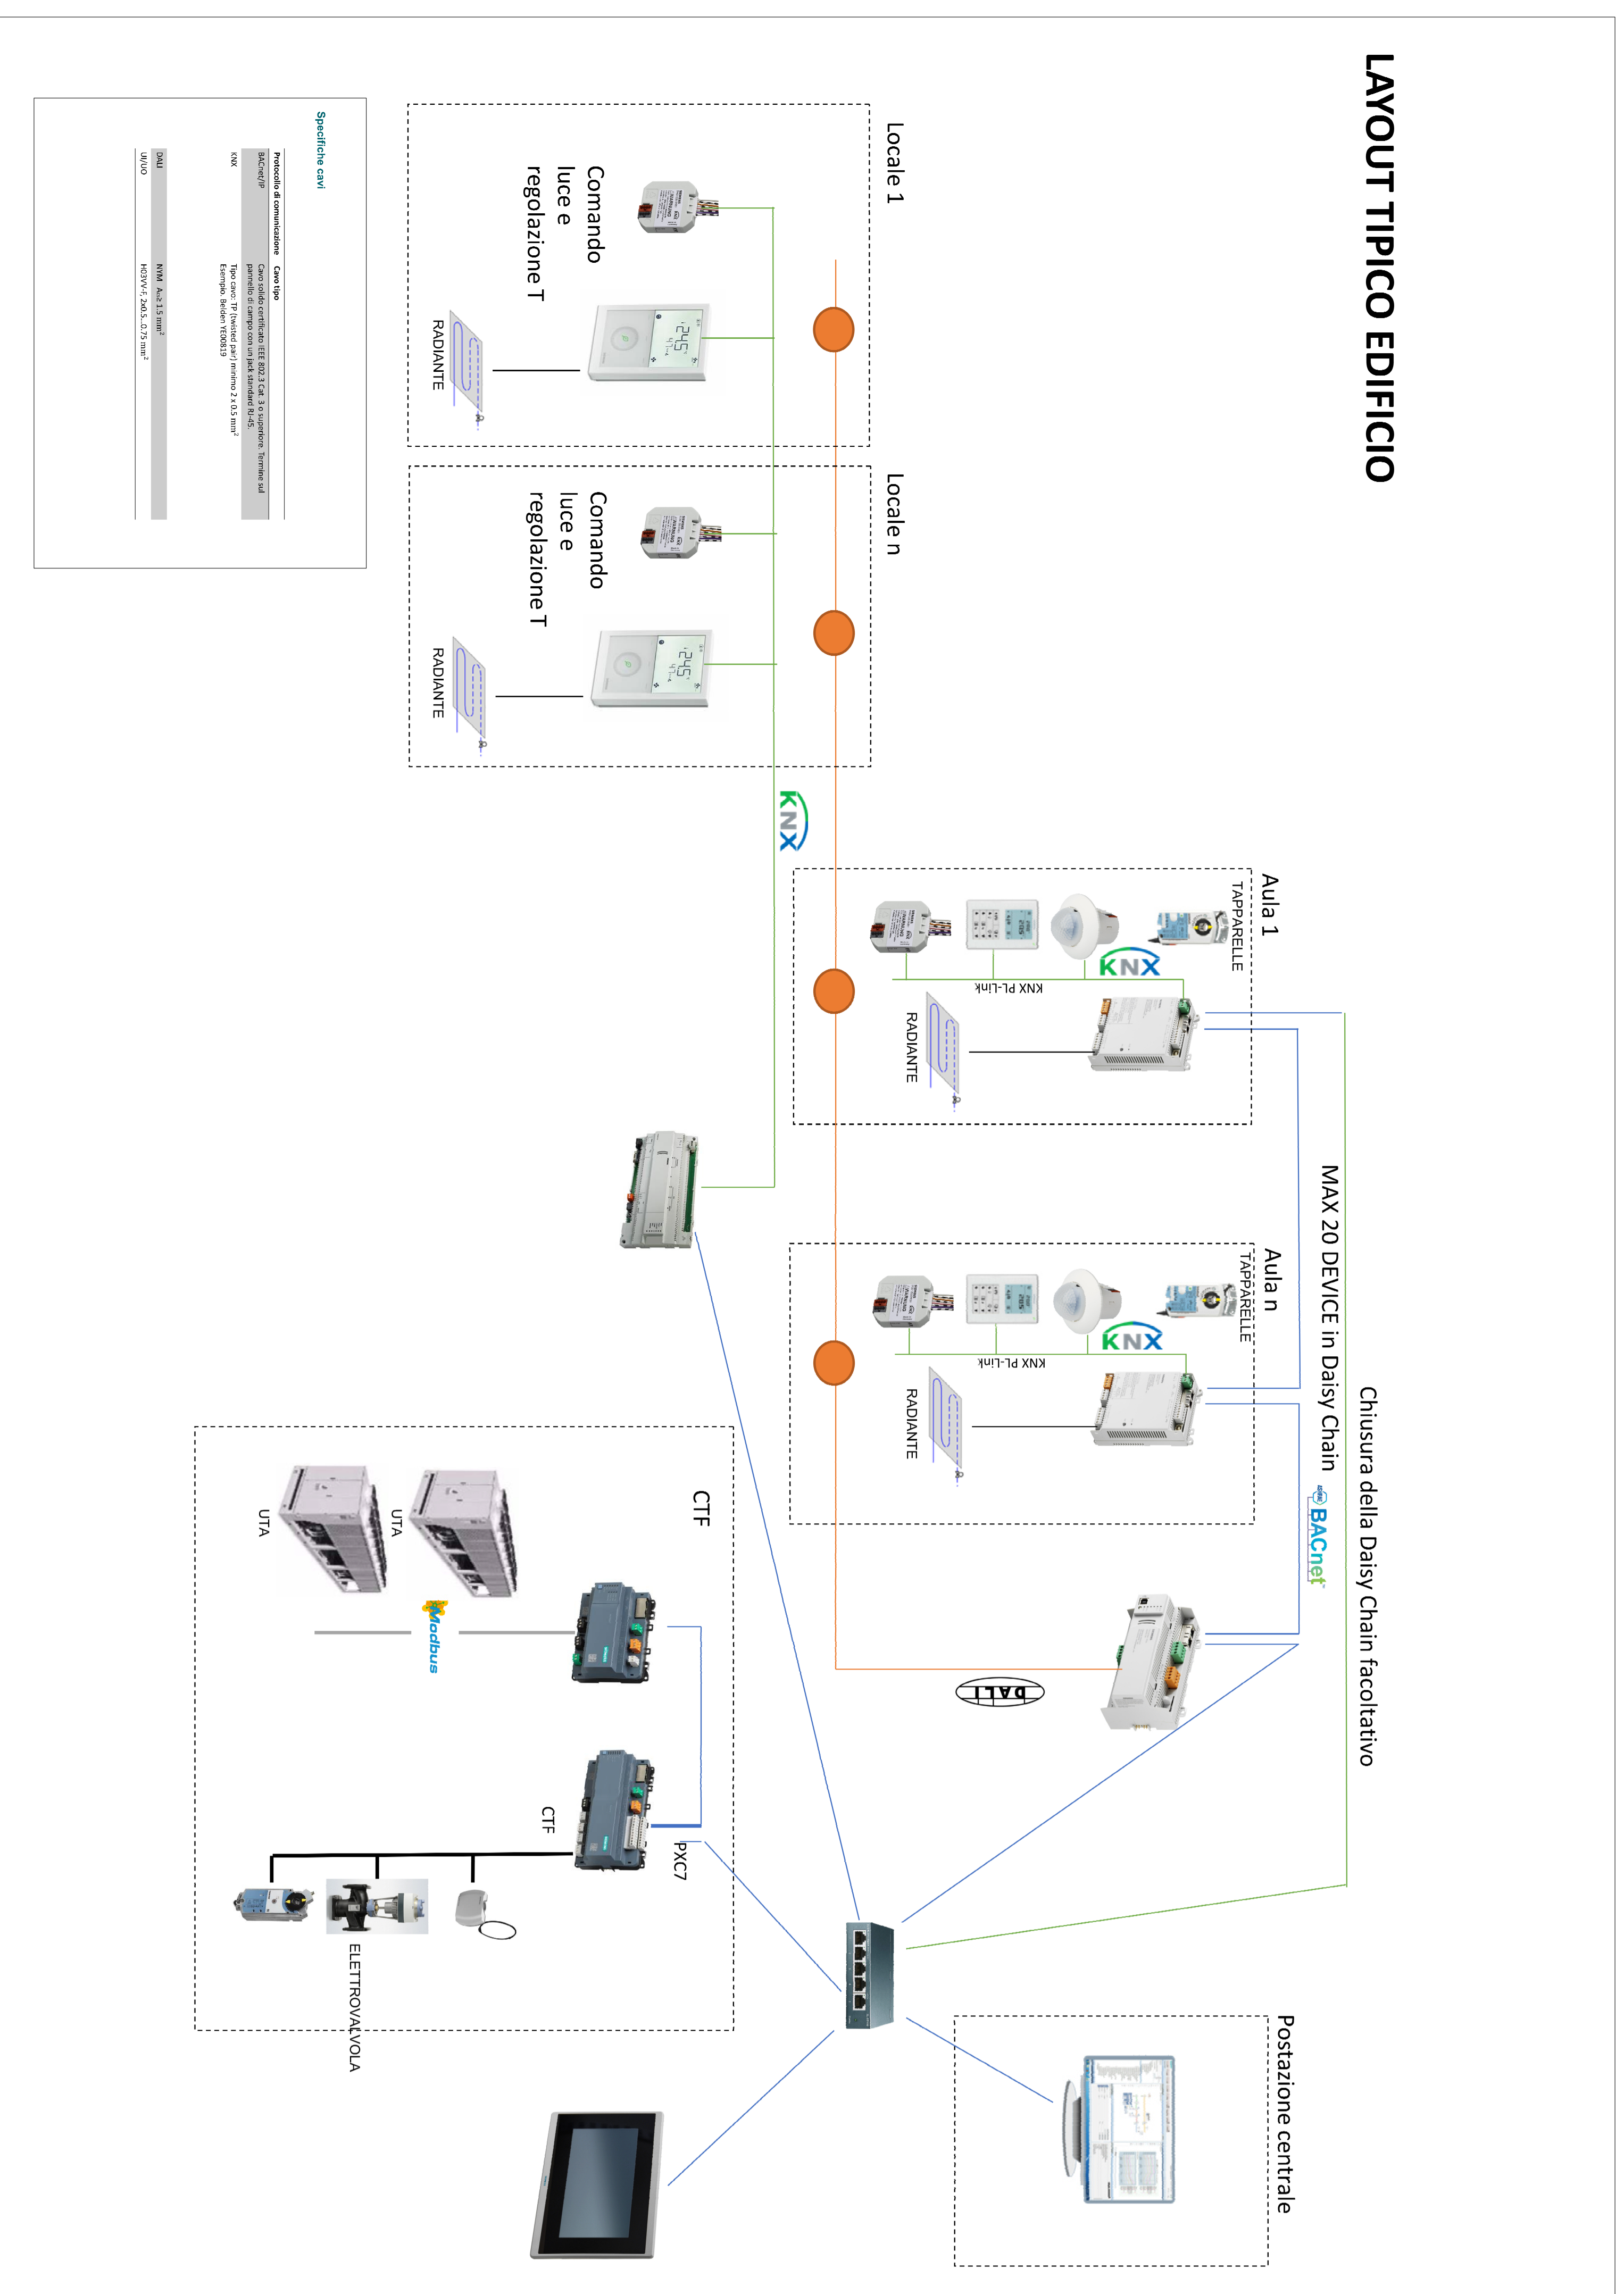


### ARCHITETTURA SISTEMA DI CONTROLLO DELL'ILLUMINAZIONE DI SICUREZZA

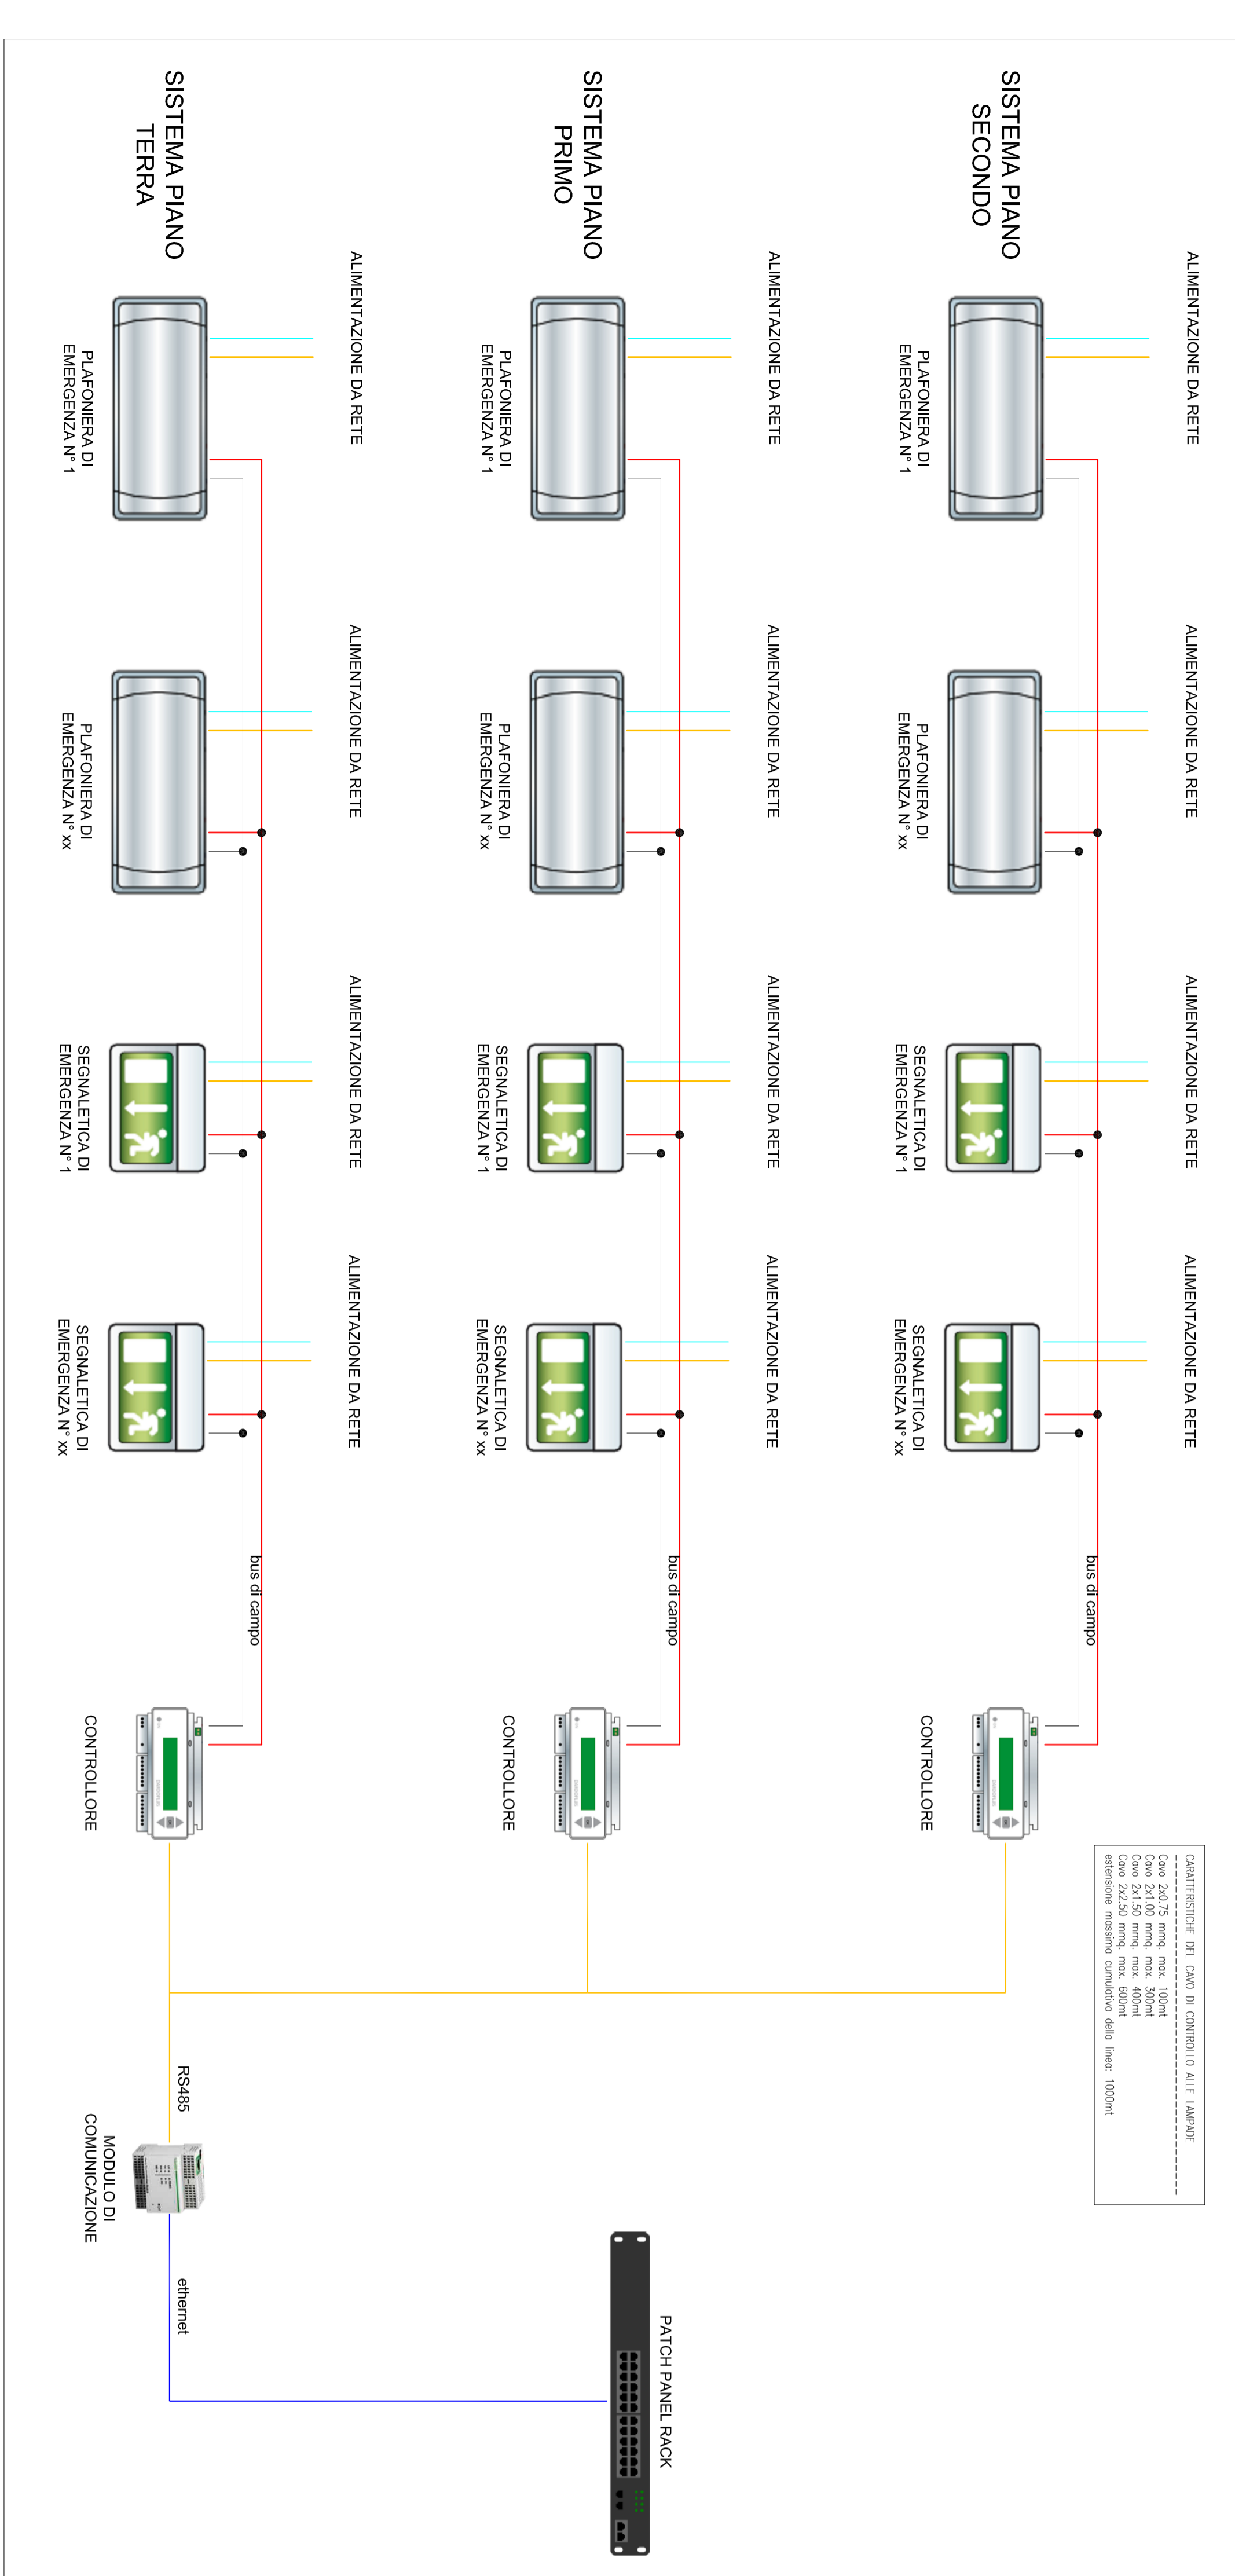


### Aula tipo collegamenti elettrici

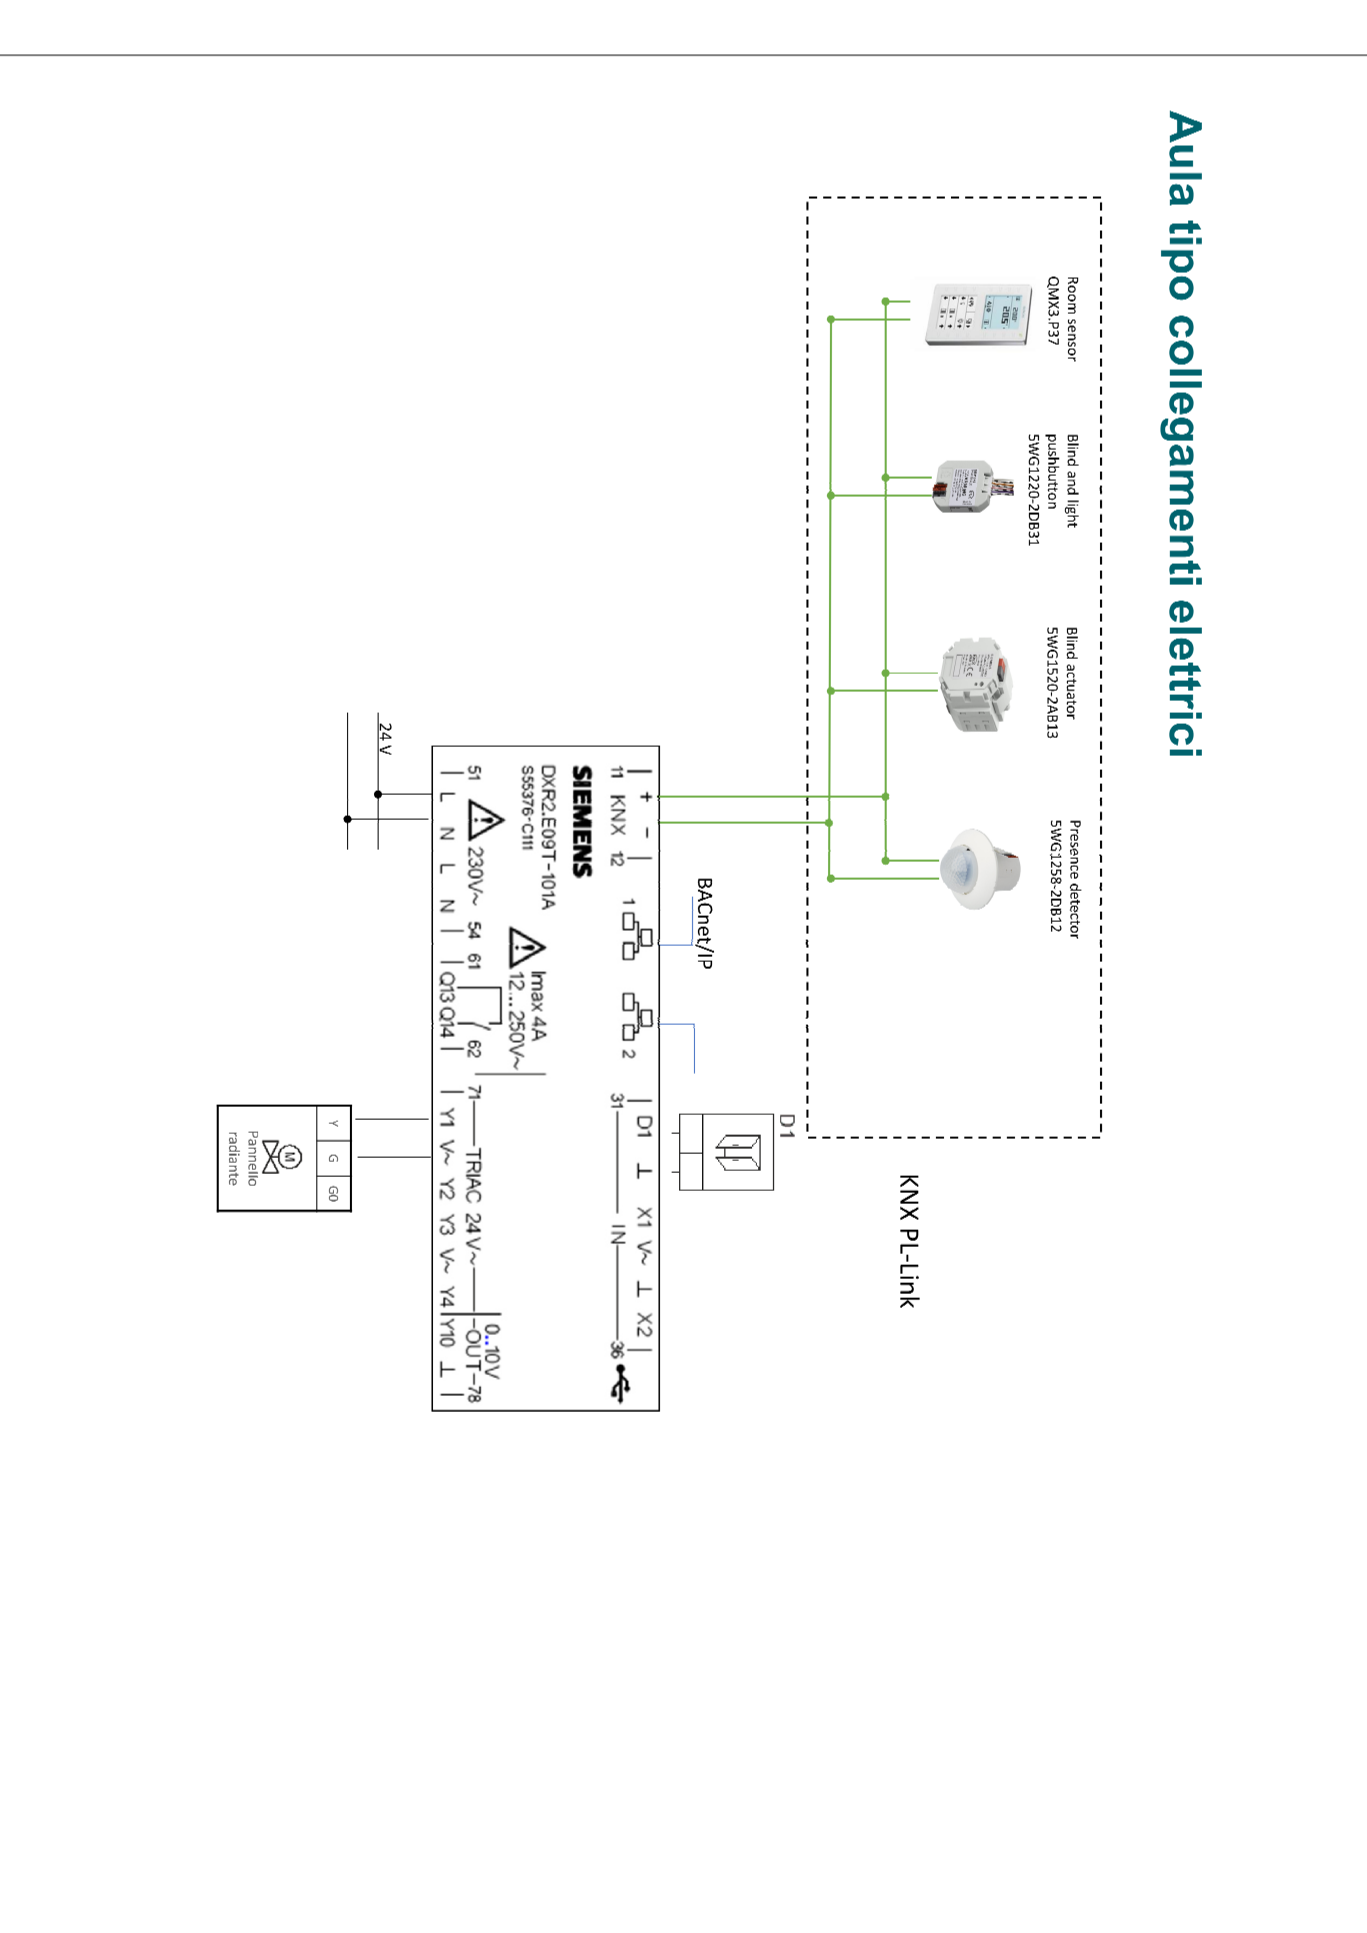


### Locali tipo extra aule collegamenti elettrici

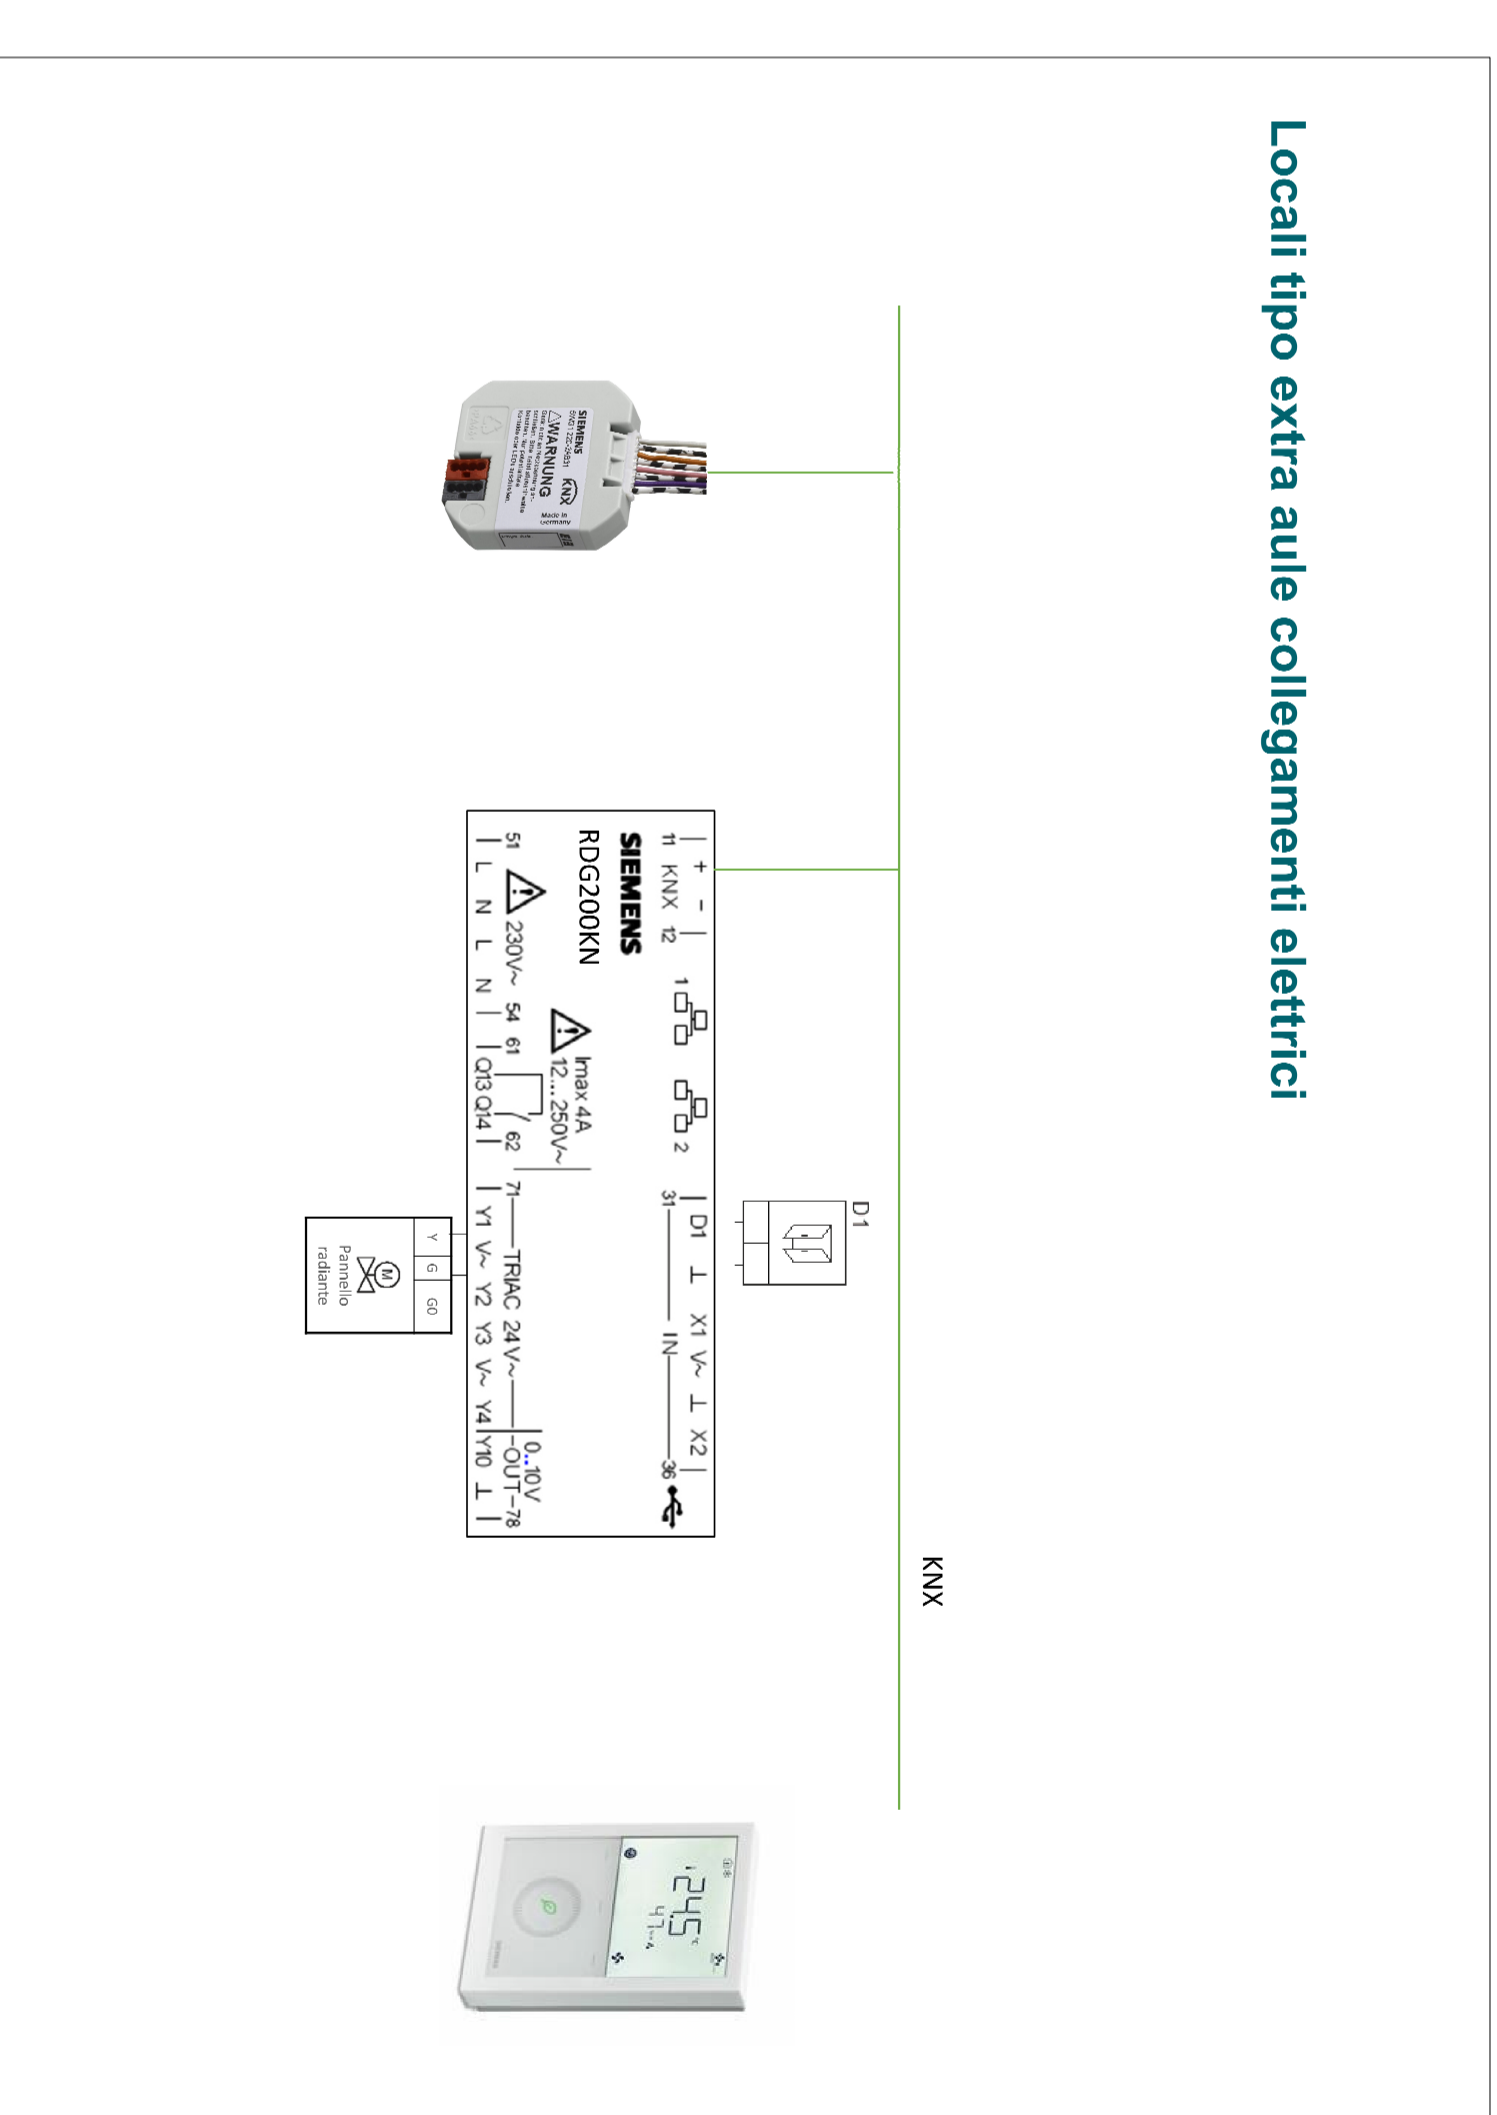


### DALI Topology

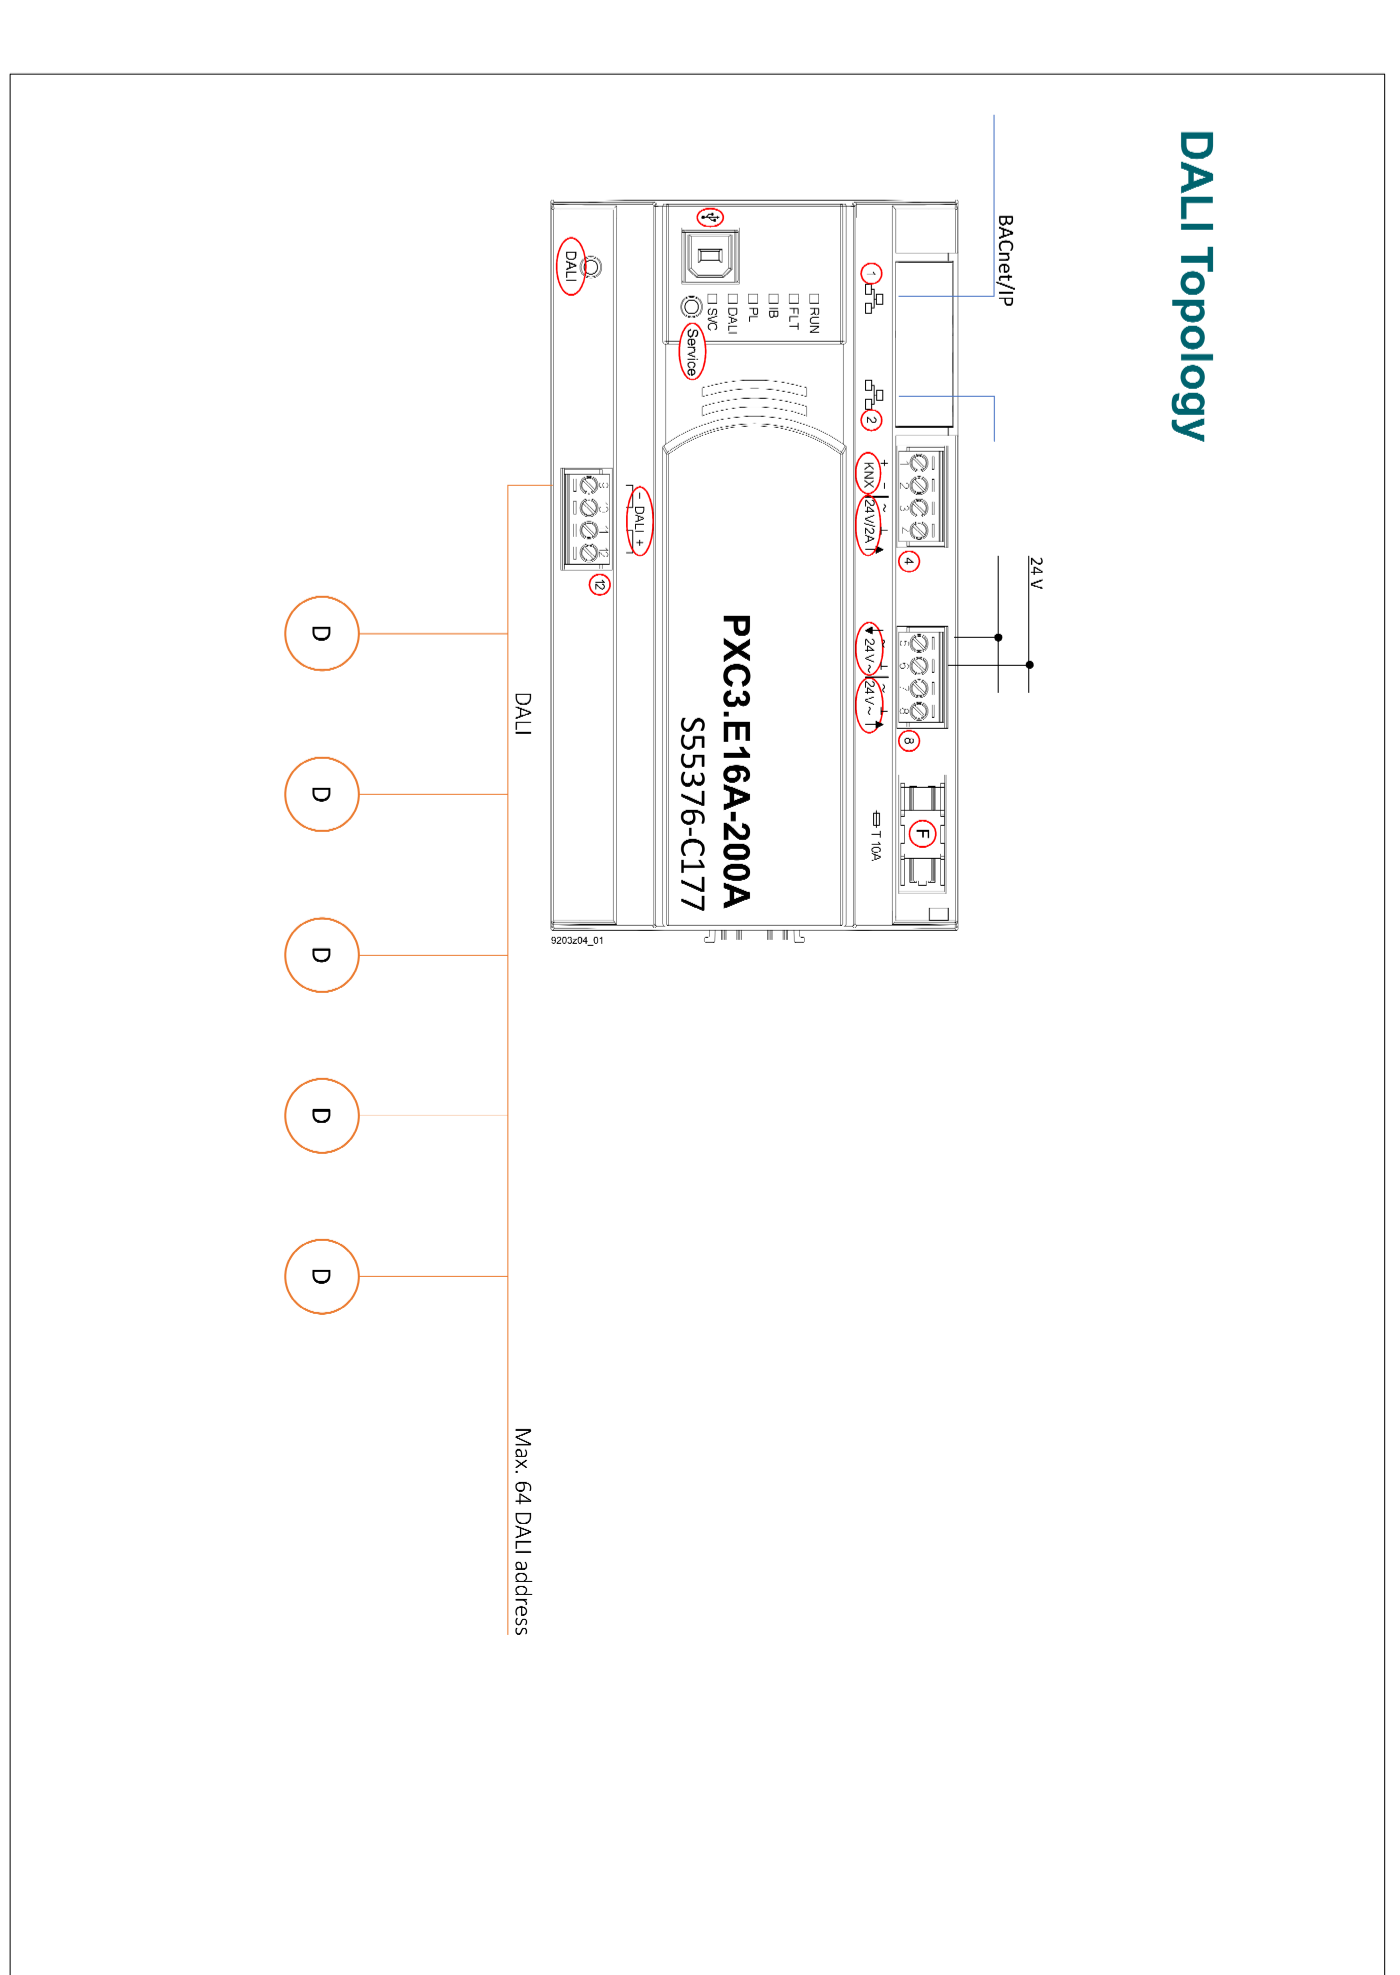

### Topologia

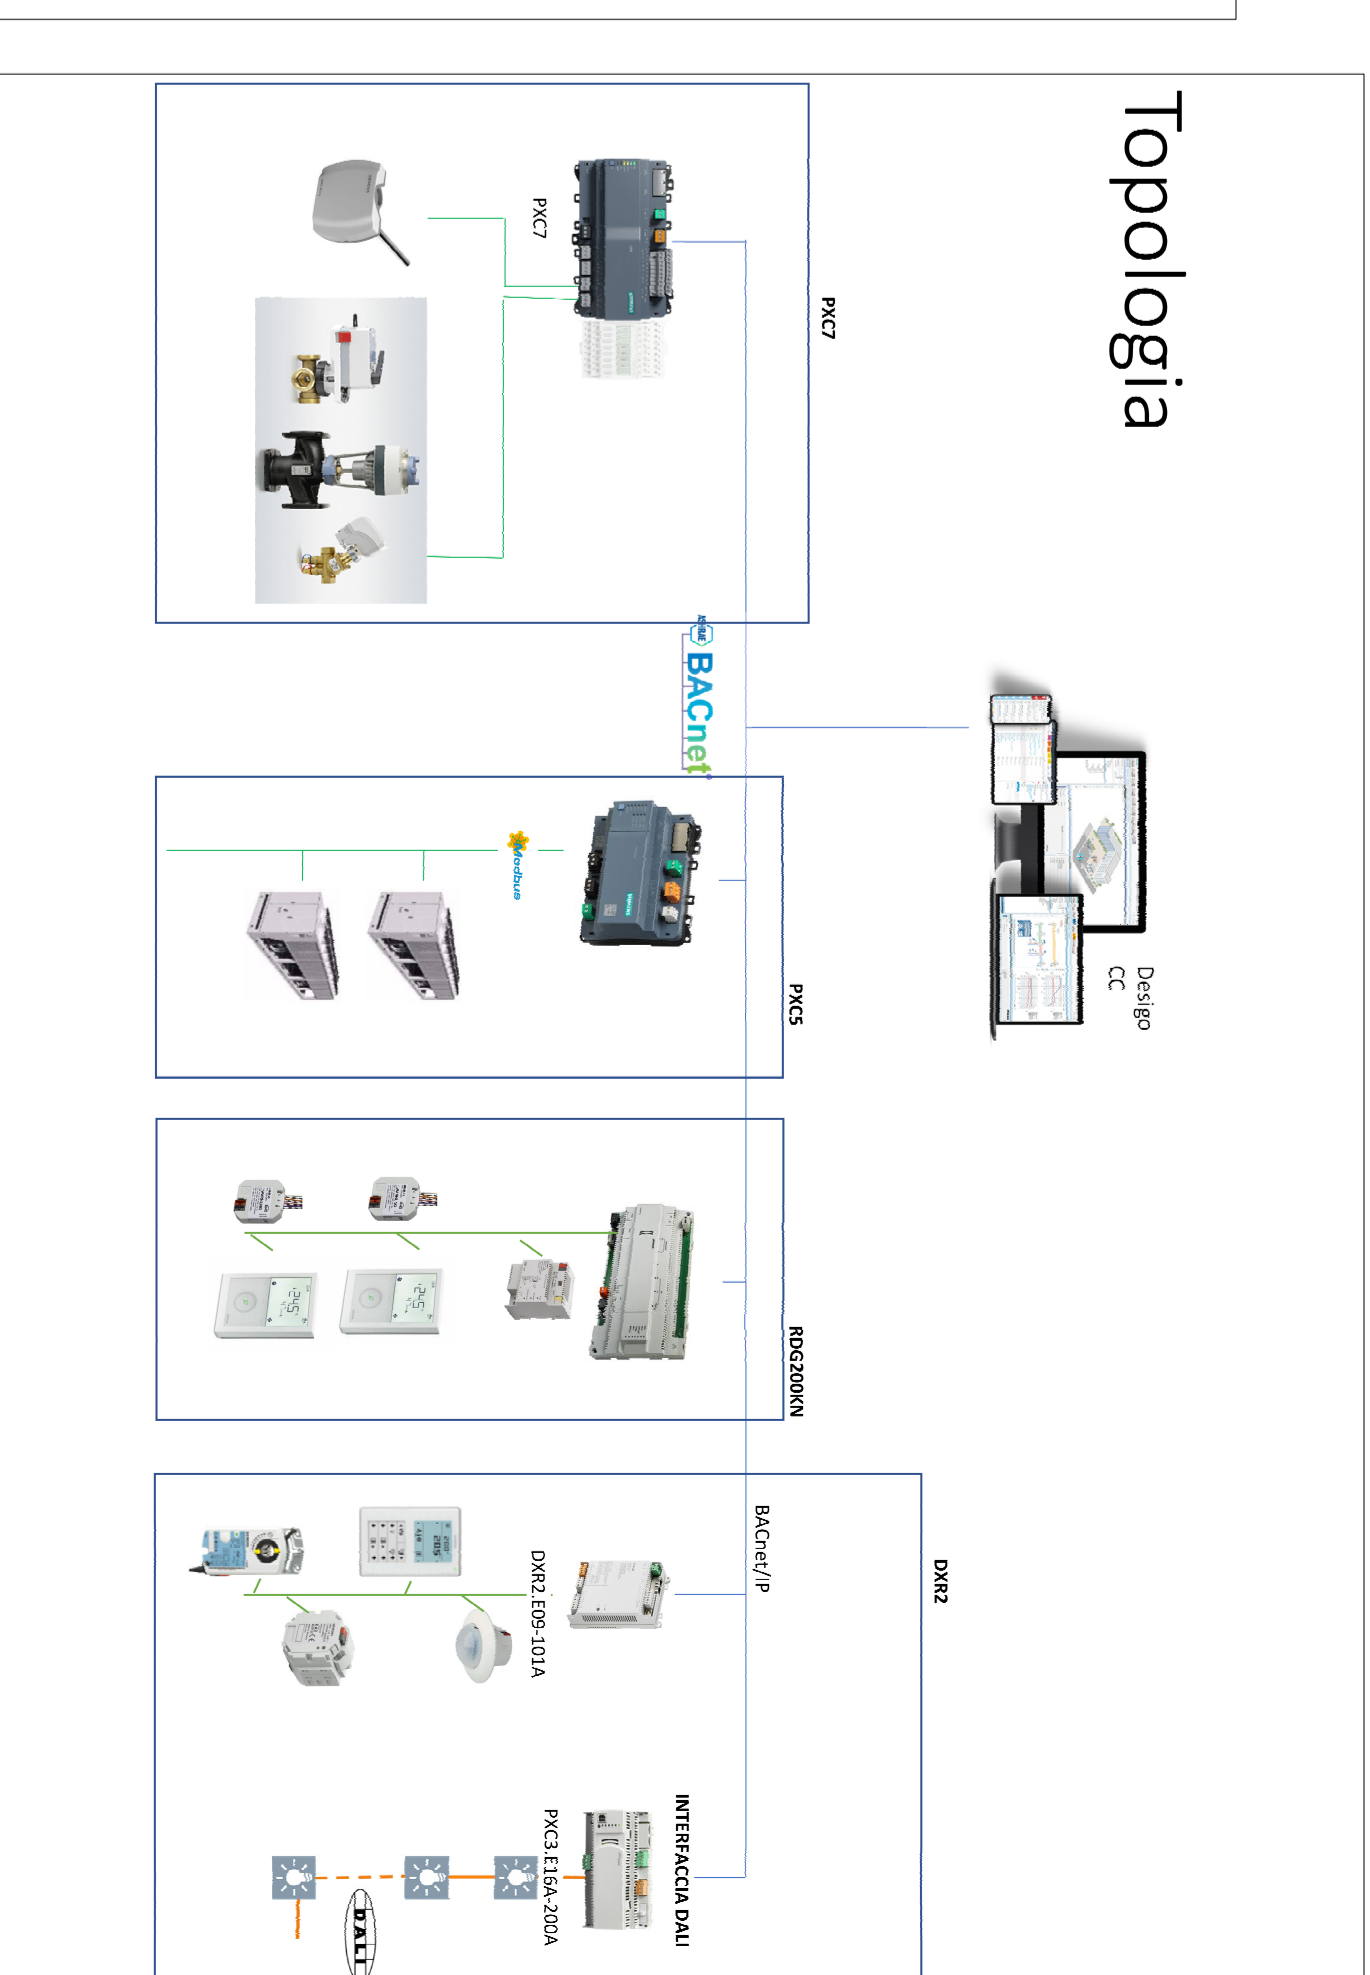

### SCHEMA IMPIANTO DI SEGNALIZAZIONE ALLARME INCENDIO

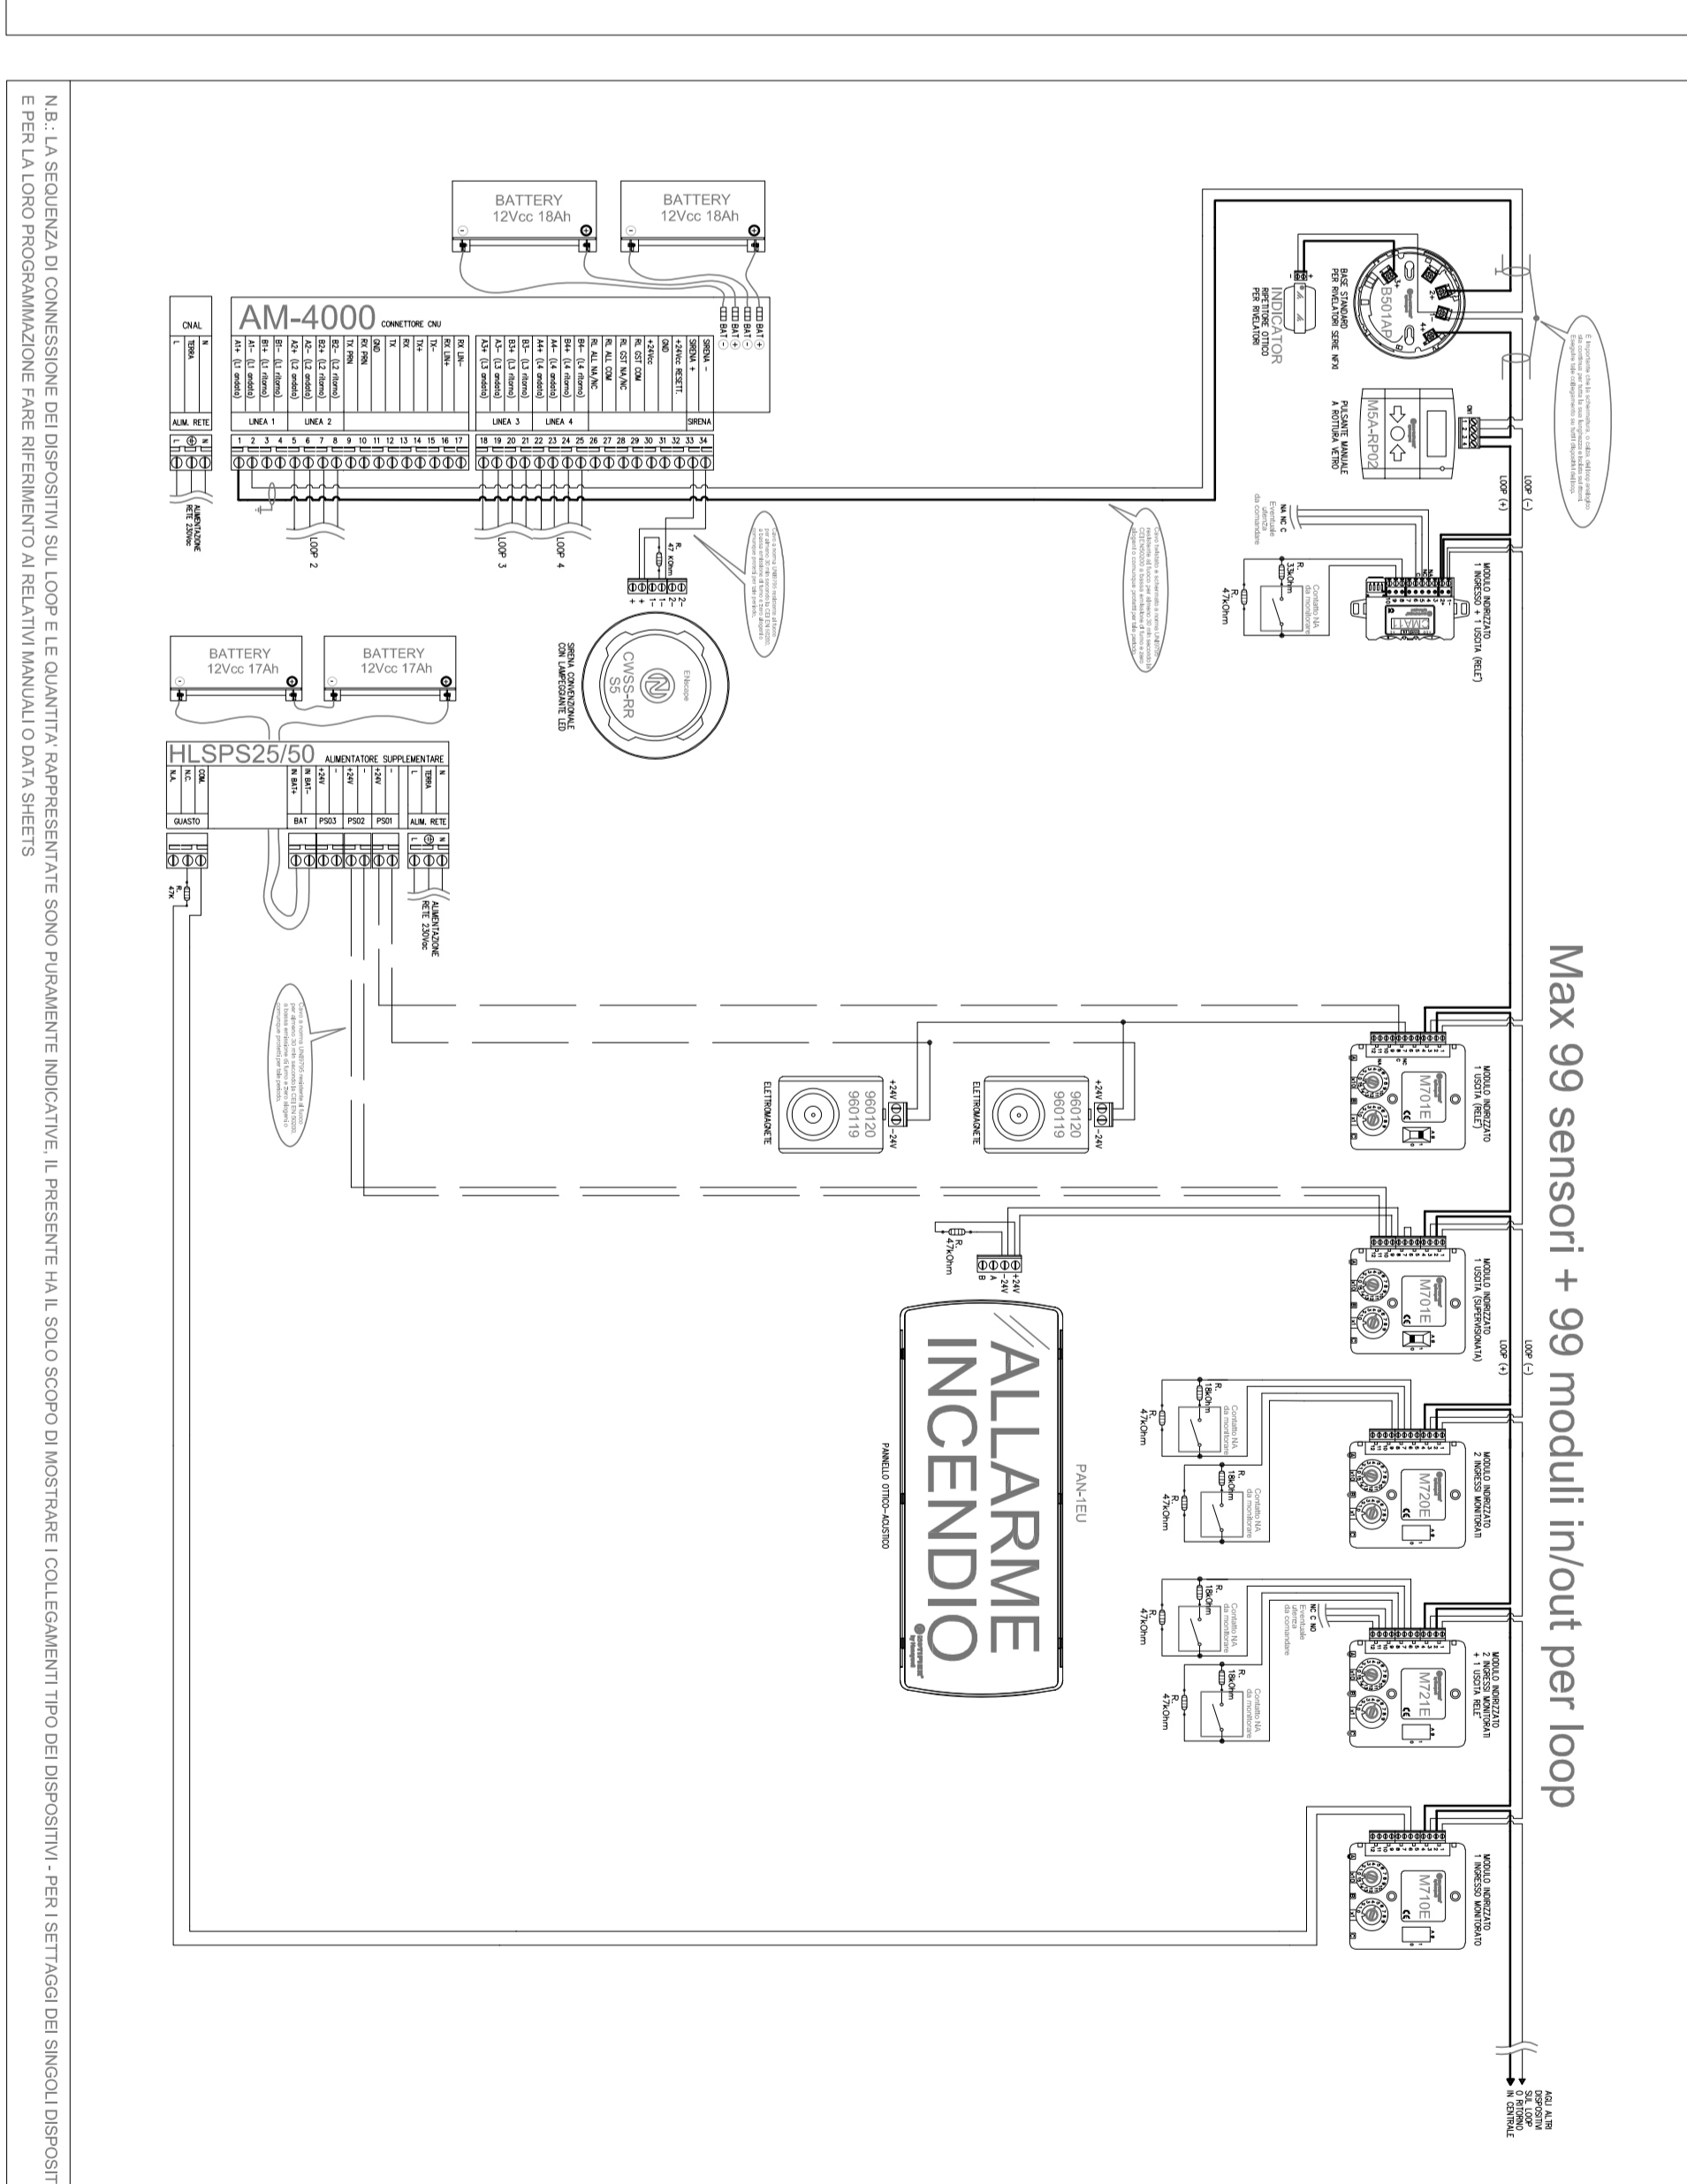

Max 99 sensori + 99 moduli in/out per loop

**Città di Tortona**  
 Provincia di Alessandria  
 Corso Matteotti, 62 - 12027 Tortona (AL) - P.IVA. 02000001208 - Tel. 0177/28111 - Fax 0177/281120

**Settore Lavori Pubblici e CUC**  
**Unione Progetti**  
**PIANO NAZIONALE DI RIPRESA E RESILIENZA - PNRR**  
 M5 - Inclusione e coesione  
 M5C2.1 - Infrastrutture sociali, famiglia, comunità e terzo settore  
 M5C2.1.1 - Investimenti in progetti di prevenzione e risposta agli shock e in altre situazioni di emergenza e degrado sociale  
**RIGENERAZIONE URBANA: AREA SCOLASTICA DISMESSA DI VALE KENNEDY - NUOVA SEDE SCUOLA PRIMARIA "SALVO DIACQUISTO" - PNRR M5C2.1.1**  
 codice CUP J31B21001460001  
 Intervento di **REALIZZAZIONE DI NUOVO FABBRICATO SCOLASTICO SCUOLA PRIMARIA "SALVO DIACQUISTO"**



**Progetto Esecutivo**  
 (art. 20, c. 1, lett. b) D.lgs. n. 46/2010)  
**Responsabile del procedimento:**  
 Ing. Laura LOCOTTI  
**R.T.P. - Progettista:**  
 PROGETTAZIONE ARCHITETTONICA  
**COLLABORATORI ALLA PROGETTAZIONE ARCHITETTONICA:**  
 STUDIO VOGLIANO CALMO - Ing. Margherita Calmo  
 Ing. Antonio Calmo  
 Ing. Valerio Biondi  
**PROGETTAZIONE STRUTTURALE:**  
 STUDIO VOGLIANO CALMO - Ing. Margherita Calmo  
 Ing. Antonio Calmo  
 Ing. Valerio Biondi  
**PROGETTAZIONE IMPIANTI:**  
 M.P.S. Studio Architetto  
 Ing. Paolo Basso  
**CONSULENZA REQUISITARIA/ASSTI/ISSMI:**  
 STUDIO SALIZADA PROGETTI  
 Ing. Stefano Salizada  
 Ing. Daniela Irene Marchetti  
**Elaborato:**  
 MARZO 2023

L1010\_PE\_IE\_12\_G\_900\_T1v00a\_2 partecolati costruttivi