
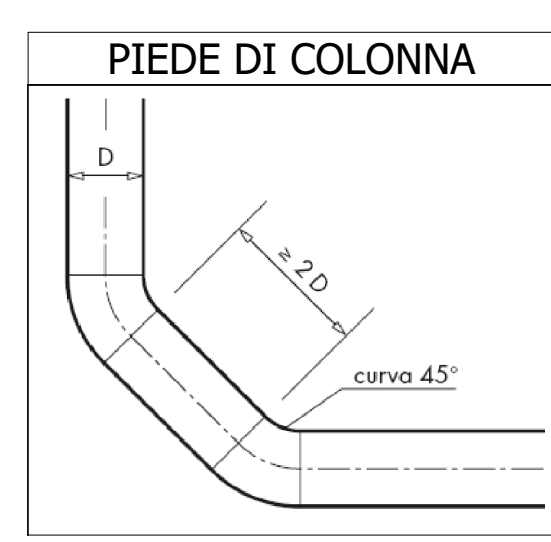
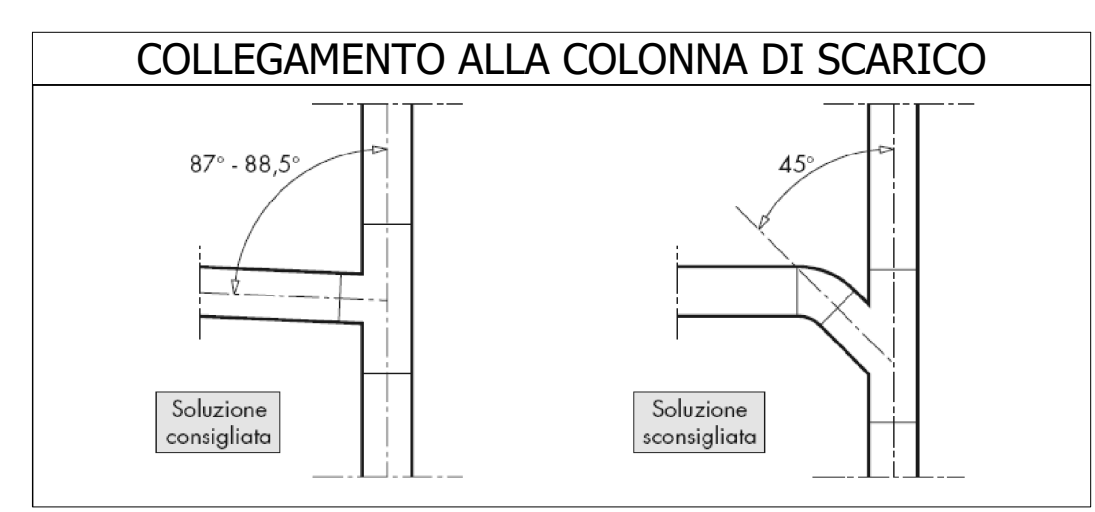
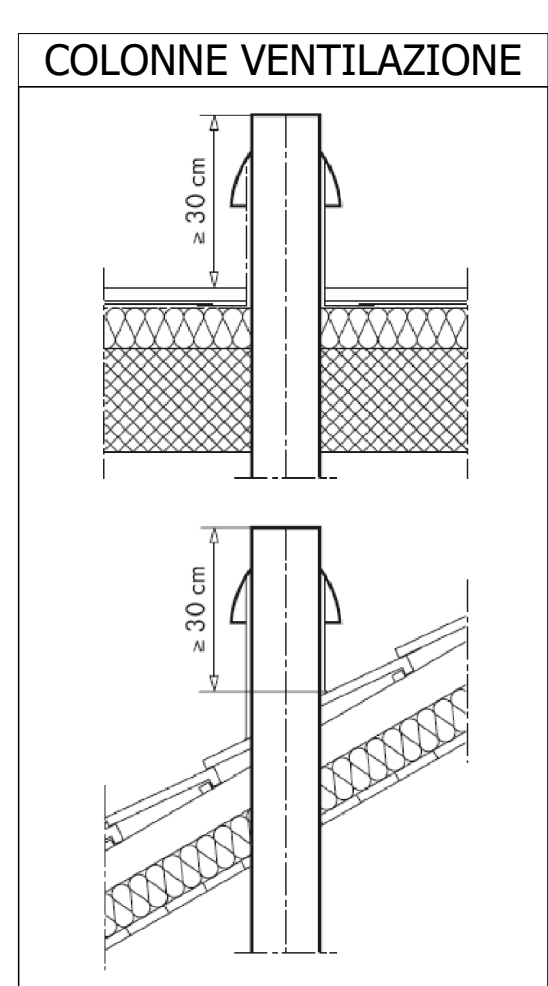


LEGENDA TUBAZIONI		RIF. COMPUTO
DESCRIZIONE		01.P08.G00.015.025.030.035.040
	TUBAZIONE IN POLIETILENE DI TIPO INSONORIZZATO COMPLETO DI CURVE, BRAGHE, SFATTE E SUPPORTI	

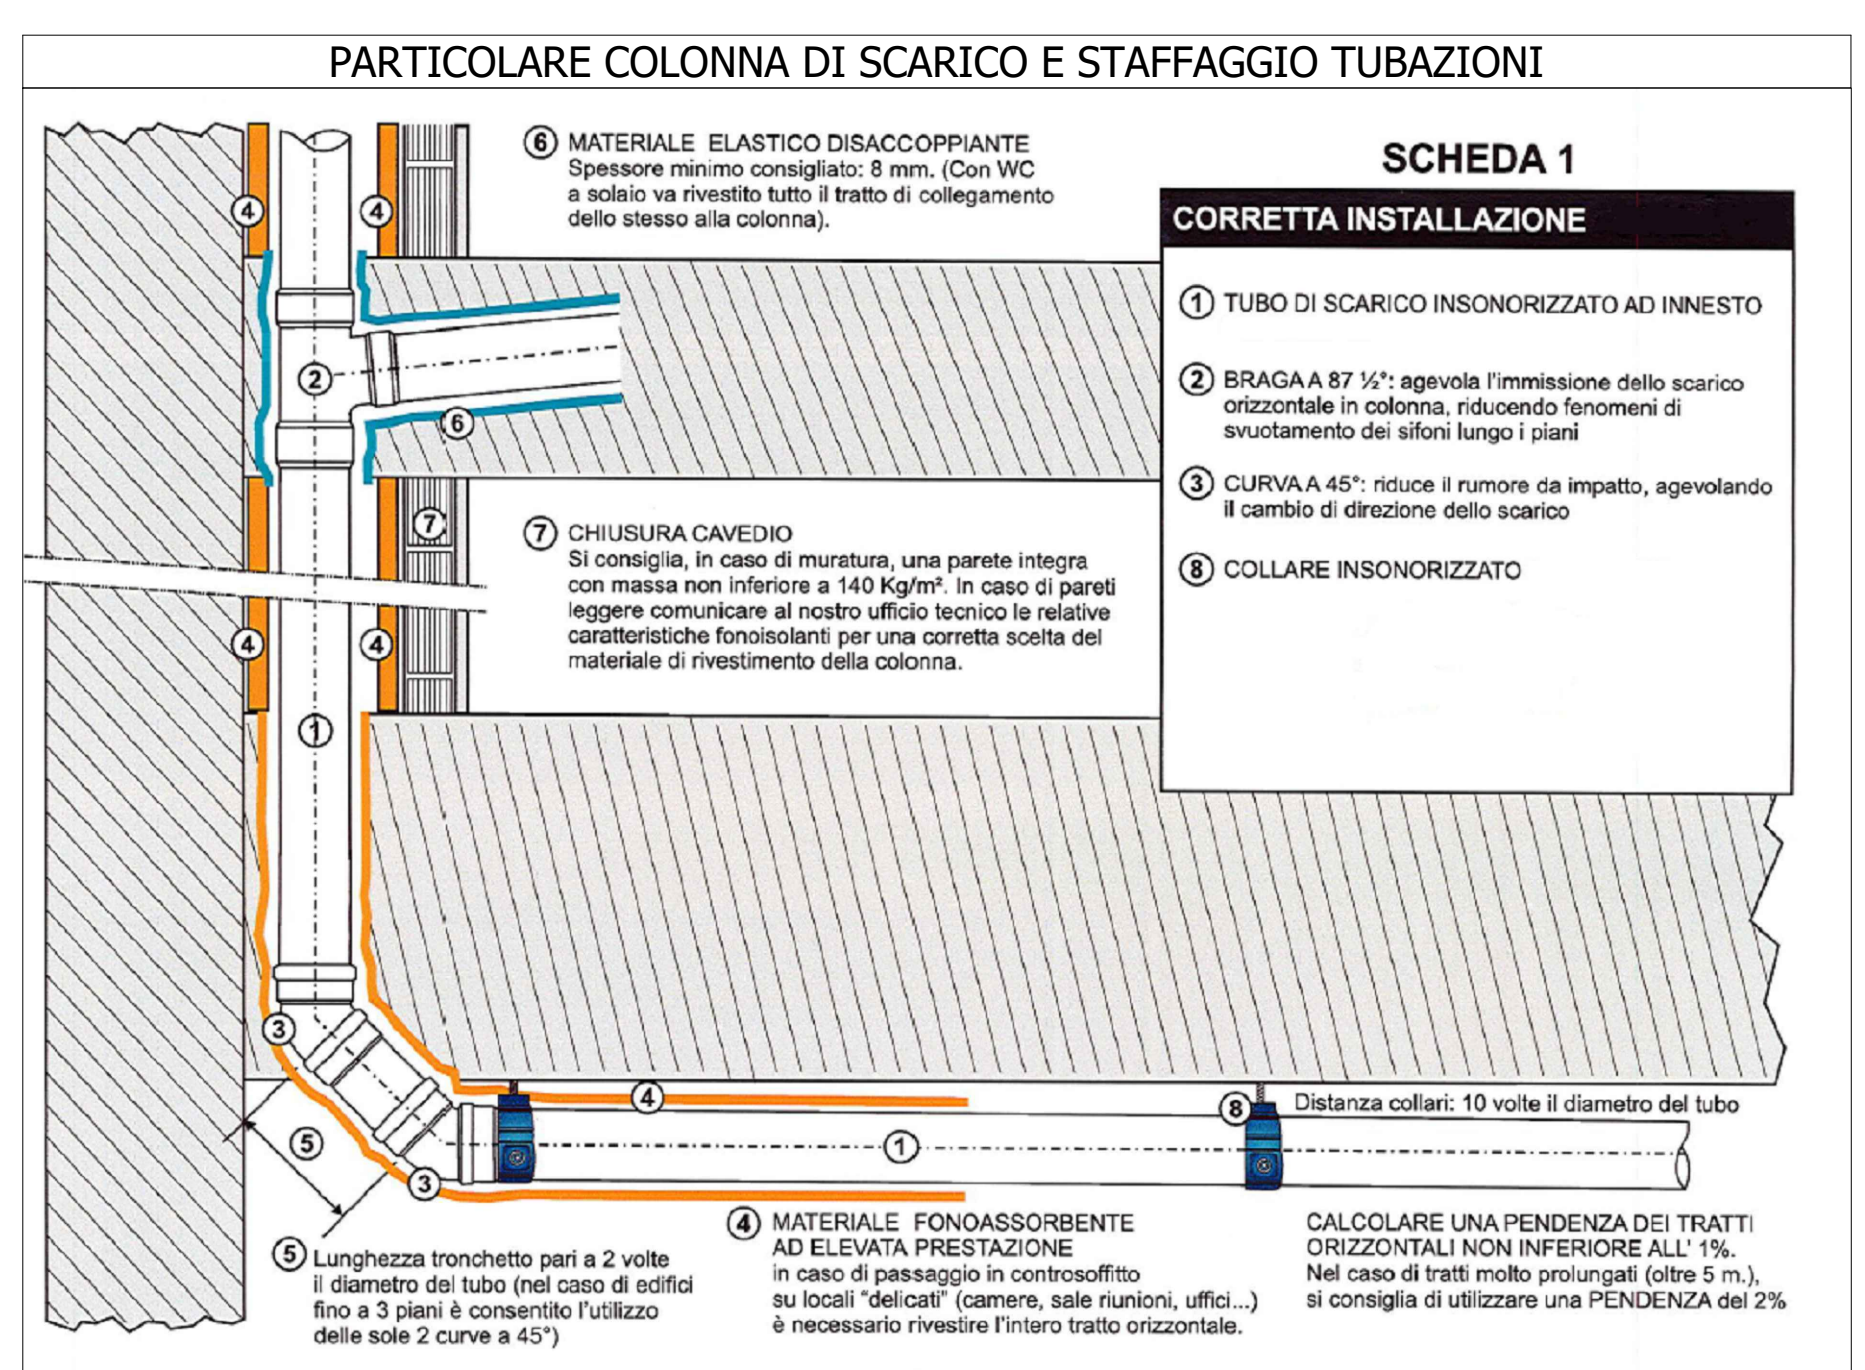

Città di Tortona
 Provincia di Alessandria
 Corso Assessoria, 62 - 15027 Tortona (AL) - P. IVA n. 02064800969 - Tel. 011519841 - Fax 01151664032
 Settore Lavori Pubblici e CUC Ufficio Progetti

PIANO NAZIONALE DI RIPRESA E RESILIENZA - PNRR
 MIS - Inclinazione e coesione
MSC2 - Infrastrutture sociali, famiglia, comunità e terzo settore
 MSC2.2 - Rigenerazione urbana e housing sociale
MSC2.2.1 - Investimenti in progetti di rigenerazione urbana, volti a ridurre situazioni di emarginazione e degrado sociale

RIGENERAZIONE URBANA: AREA SCOLASTICA DISSESA DI VIALE KENNEDY - NUOVA SEDE SCUOLA PRIMARIA "SALVO D'ACQUISTO" - PNRR MSC2.2.1
 codice CUP J31B21001460001

Intervento di REALIZZAZIONE DI NUOVO FABBRICATO SCOLASTICO SCUOLA PRIMARIA "SALVO D'ACQUISTO"

Finanziato dall'Unione europea
 NextGenerationEU

Progetto Esecutivo
 (art. 23, c. 7, del D. Lgs. n. 50/2016)

Responsabile del procedimento:
 Ing. Laura LUCOTTI

R.T.P. - Progettisti:
 PROGETTAZIONE ARCHITETTONICA: COLUCCI PARTNERS Architettura
 Arch. Giacomo Colucci
 Arch. Guido Colucci
 Arch. Matteo Benvenuti

COLLABORATORI ALLA PROGETTAZIONE ARCHITETTONICA:
 STUDIO VIMARCO CARO - Ingegneri Associati
 Ing. Daniele Viorino
 Ing. Andrea Benvenuti
 Arch. Marina Favarelli
 Arch. Giulia Fumagalli
 Arch. Elia Zoppi

PROGETTAZIONE STRUTTURALE:
 H.S. INGEGNERIA s.r.l.
 Ing. Paolo Pucchi

PROGETTAZIONE IMPIANTI:
 - Impianti Termomeccanici
 - Impianti Elettrici e Speciali
 - Progettazione Idraulica
 M.P.S. Studio Associato
 P.L. Luca Pileri
 P.L. Yuri Dem
 P.L. Ignazio Pileri

CONSULENZA REQUISITI ACUSTICI PASSIVI:
 STUDIO SILENCE PROJECT
 Agr. Dott.ssa Irene Mendicino

Elaborato:
 MARZO 2023
 L010_PE_IM_11_G_R00_Impianto scarico acque reflue interne - Piano Terra