
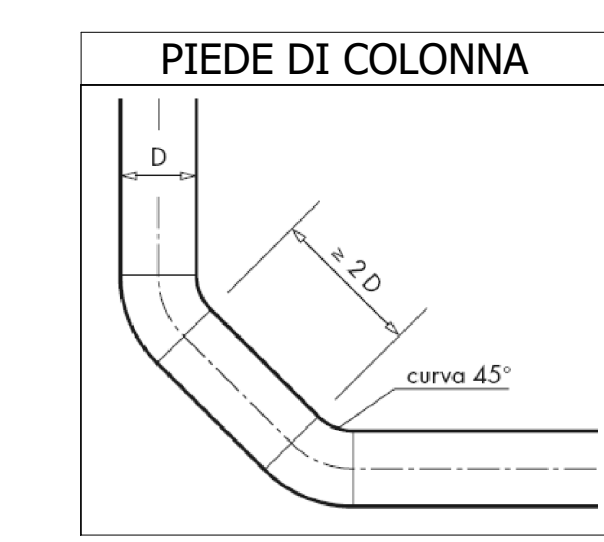
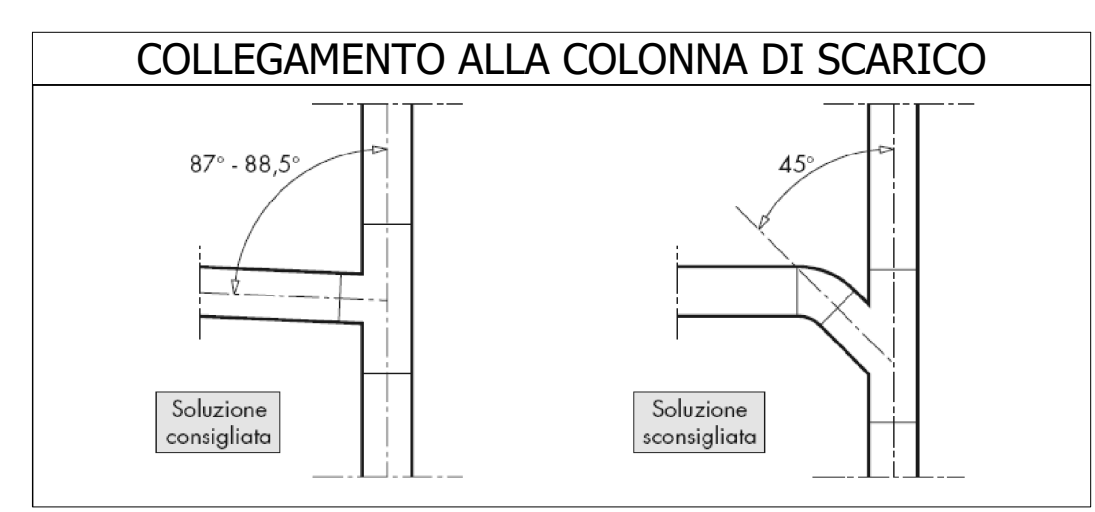
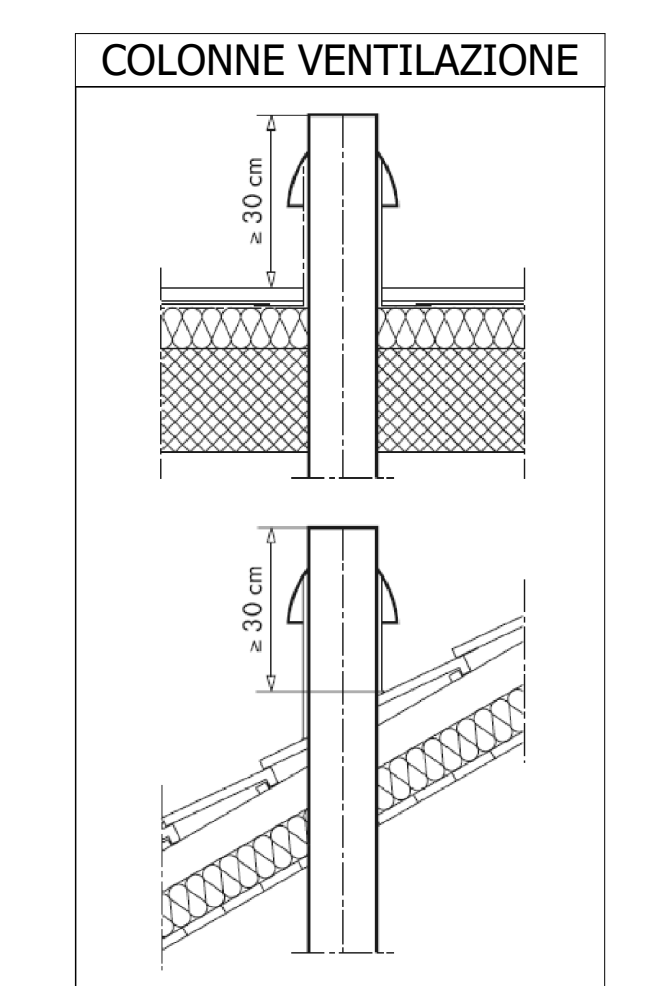


LEGENDA TUBAZIONI		RIF. COMPUTO
DESCRIZIONE		
	TUBAZIONE IN POLIETILENE DI TIPO INSONORIZZATO COMPLETO DI CURVE, BRAGHE, SFATTE E SUPPORTI	01.P08.G00.015.025.030.035.040

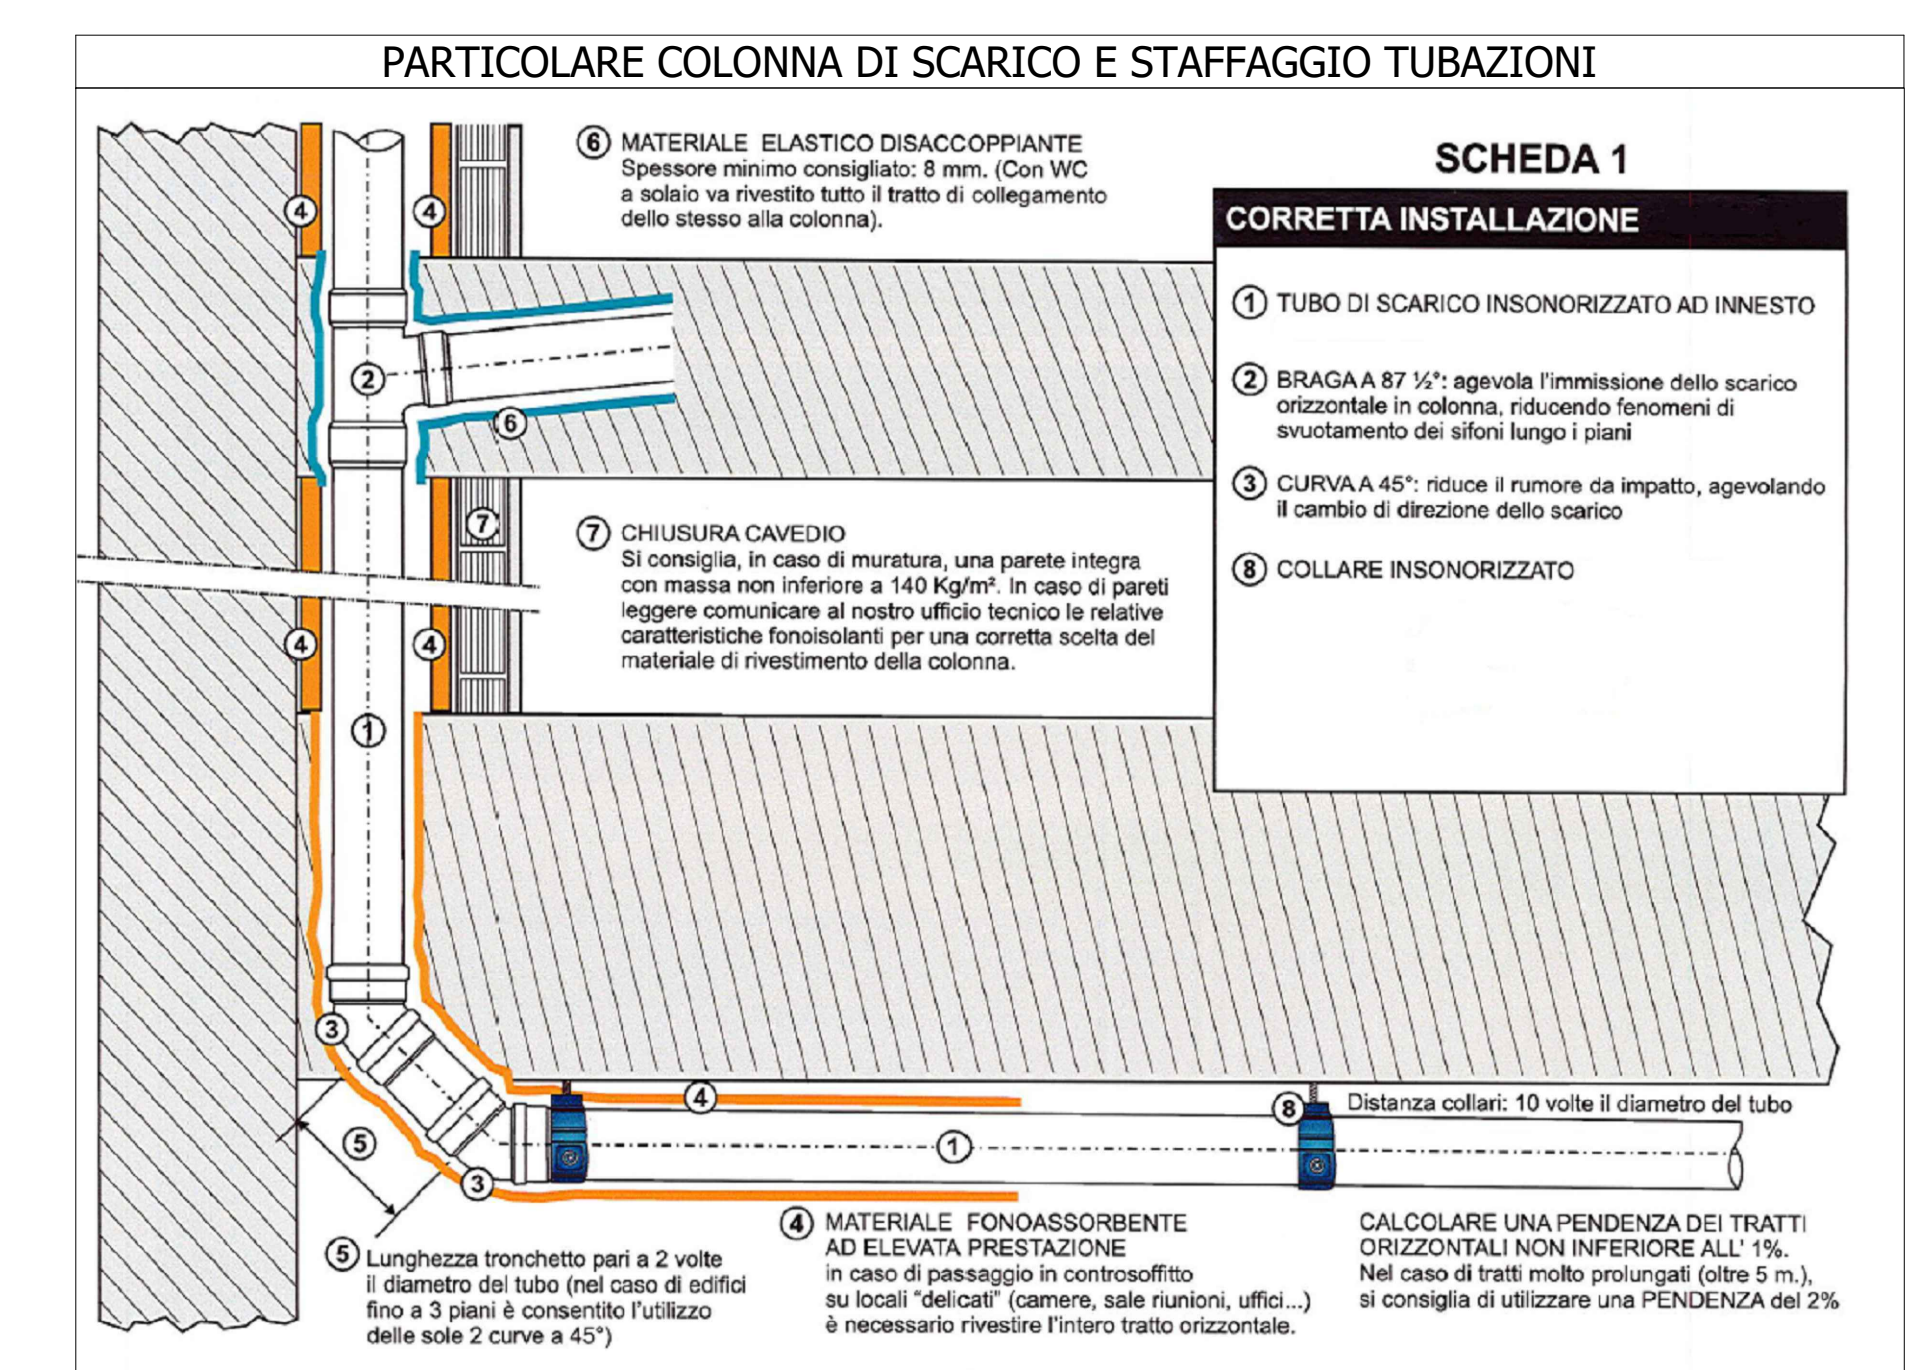

**Città di Tortona**  
Provincia di Alessandria  
www.comune.tortona.it

Settore Lavori Pubblici e CUC

**PIANO NAZIONALE DI RIPRESA E RESILIENZA - PNRR**  
MIS - Inclinazione e coesione  
MSC2 - Infrastrutture sociali, famiglia, comunità e terzo settore  
MSC2.2 - Rigenerazione urbana e housing sociale  
MSC2.2.1 - Investimenti in progetti di rigenerazione urbana, volti a ridurre situazioni di emarginazione e degrado sociale

**RIGENERAZIONE URBANA: AREA SCOLASTICA DISSESA DI VIALE KENNEDY - NUOVA SEDE SCUOLA PRIMARIA "SALVO D'ACQUISTO" - PNRR MSC2.2.1**  
codice CUP J31B21001460001

Intervento di  
**REALIZZAZIONE DI NUOVO FABBRICATO SCOLASTICO SCUOLA PRIMARIA "SALVO D'ACQUISTO"**

Finanziato dall'Unione europea NextGenerationEU

Progetto Esecutivo (art. 23, c. 7, del D. Lgs. n. 50/2016)

Responsabile del procedimento:  
Ing. Laura LUCOTTI

R.T.P. - Progettisti:  
PROGETTAZIONE ARCHITETTONICA: COLUCCI PARTNERS Architettura Arch. Giuseppe Colucci Arch. Guido Colucci Arch. Matteo Bracci

COLLABORATORI ALLA PROGETTAZIONE ARCHITETTONICA: STUDIO VIMARCO CARO - Ingegneri Associati Ing. Daniele Viorandi Ing. Andrea Bonaventura Arch. Marina Favarelli Arch. Guido Fumato Arch. Elia Zoppi

PROGETTAZIONE STRUTTURALE: H.S. INGEGNERIA s.r.l. Ing. Paolo Pucci

PROGETTAZIONE IMPIANTI: - Impianti Termotecnici: P. Luca Pileri - Impianti Elettrici e Speciali: P. Yuri Dem - Progettazione Idraulica: P. Ignazio Pileri

CONSULENTE REQUISITI ACUSTICI PASSIVI: STUDIO SILENCE PROJECT Agr. Dott.ssa Irene Mendicino

Elaborato: MARZO 2023

L010\_PE\_IM\_12\_G\_R00\_Impianto scarico acque reflue interne - Piano Primo