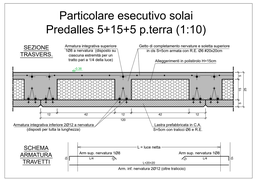
Particolare esecutivo solai
Predalles 5+15+5 p.terra (1:10)
SEZIONE TRASVERS.
Armatura integrativa superiore 10B a nervature (disposta su ciascuna estremità per un tratto pari a 1/4 della luce)
Soletta di compattazione nervature e soletta superiore h. cls 5+5cm armata con R.E. Ø6 40x20cm
Alleggerimenti in polistirolo H=15cm
Armatura integrativa inferiore 2Ø12 a nervatura (disposta per tutta la lunghezza)
Laterizi predallericulati in C.A. 5+5cm con trattico Ø6 x R.E.
SCHEMA ARMATURA TRAVETTI
L = luce netta
Arm sup. nervature 1Ø8
L/4
L/2
Arm. inf. nervature 2Ø12 (oltre trattorio)

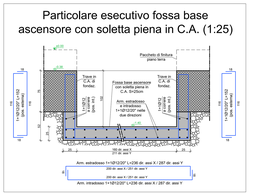
Particolare esecutivo fossa base ascensore con soletta piena in C.A. (1:25)
Pavimento di finitura piano terra
Trave in C.A. Ø tondino
Fossa base ascensore con soletta piena in C.A. S=30cm
Arm. estradosso e intradosso 1+10*12/20" nelle due direzioni
Arm. estradosso 11+10*12/20" L=236 dir. asse X / 287 dir. asse Y
Arm. intradosso 11+10*12/20" L=236 dir. asse X / 287 dir. asse Y

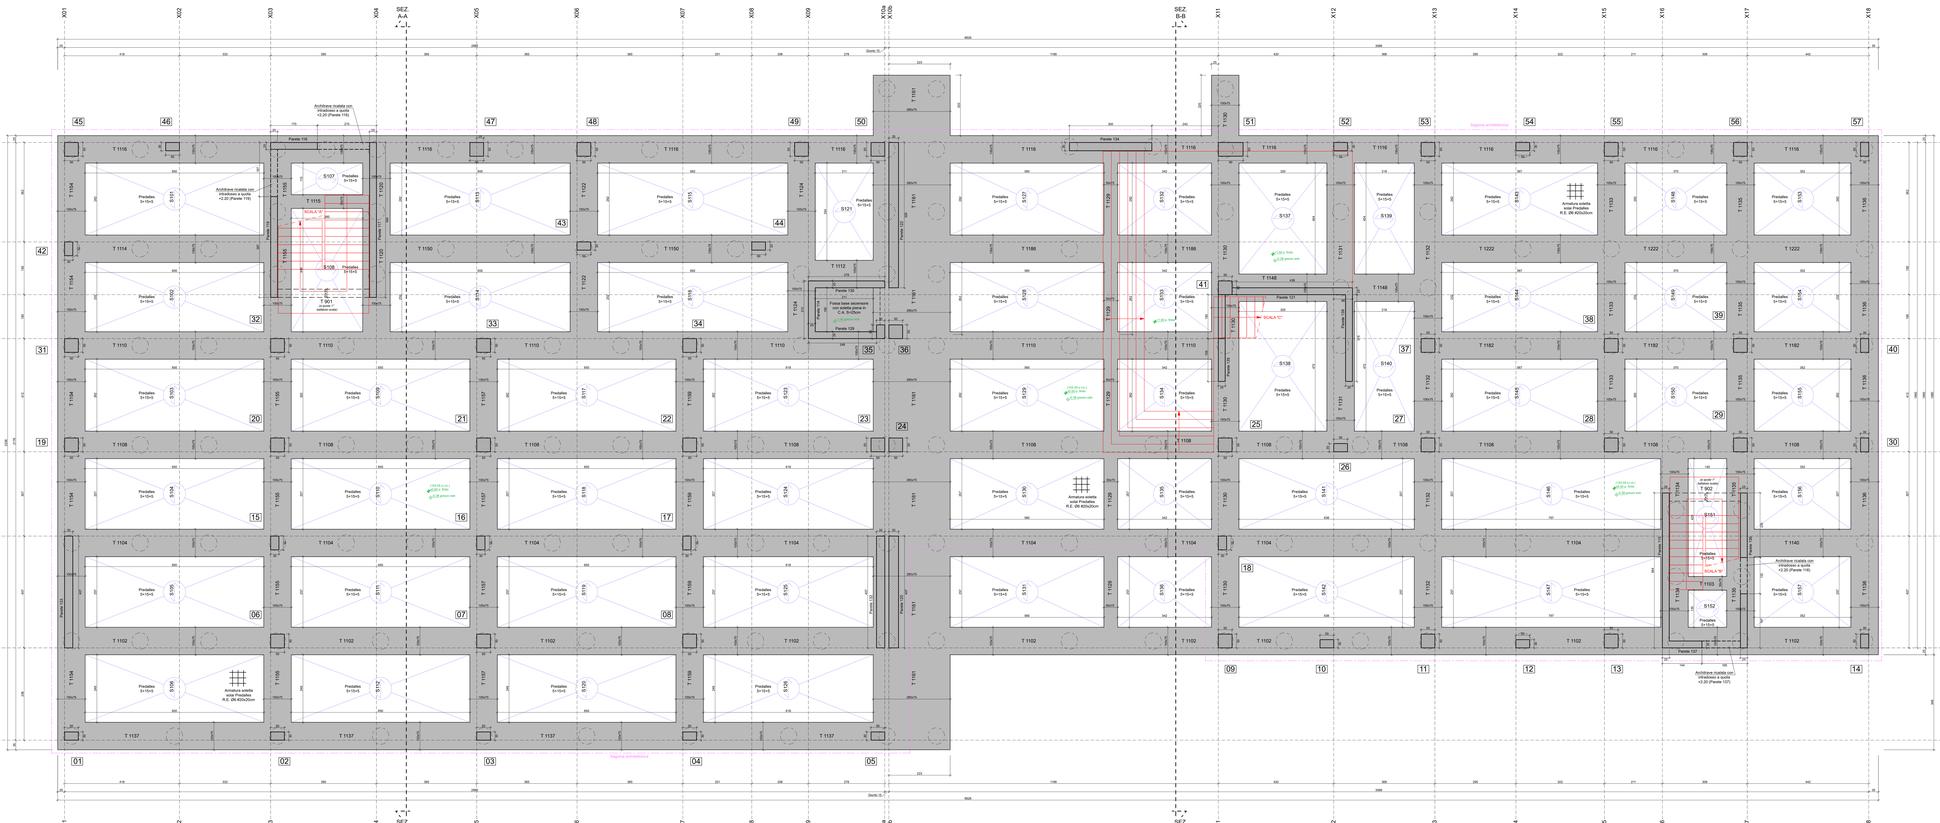
SEZ. A-A
SEZ. B-B
Predalles 5+15+5
Armatura soletta sopra Predalles R.E. Ø6 40x20cm
Fossa base ascensore con soletta piena in C.A. S=30cm
Pareti 101
Pareti 102
Pareti