


PLANIMETRIA INTERVENTI ZONA "PARCO SCRIVIA"

Scala 1:4.000

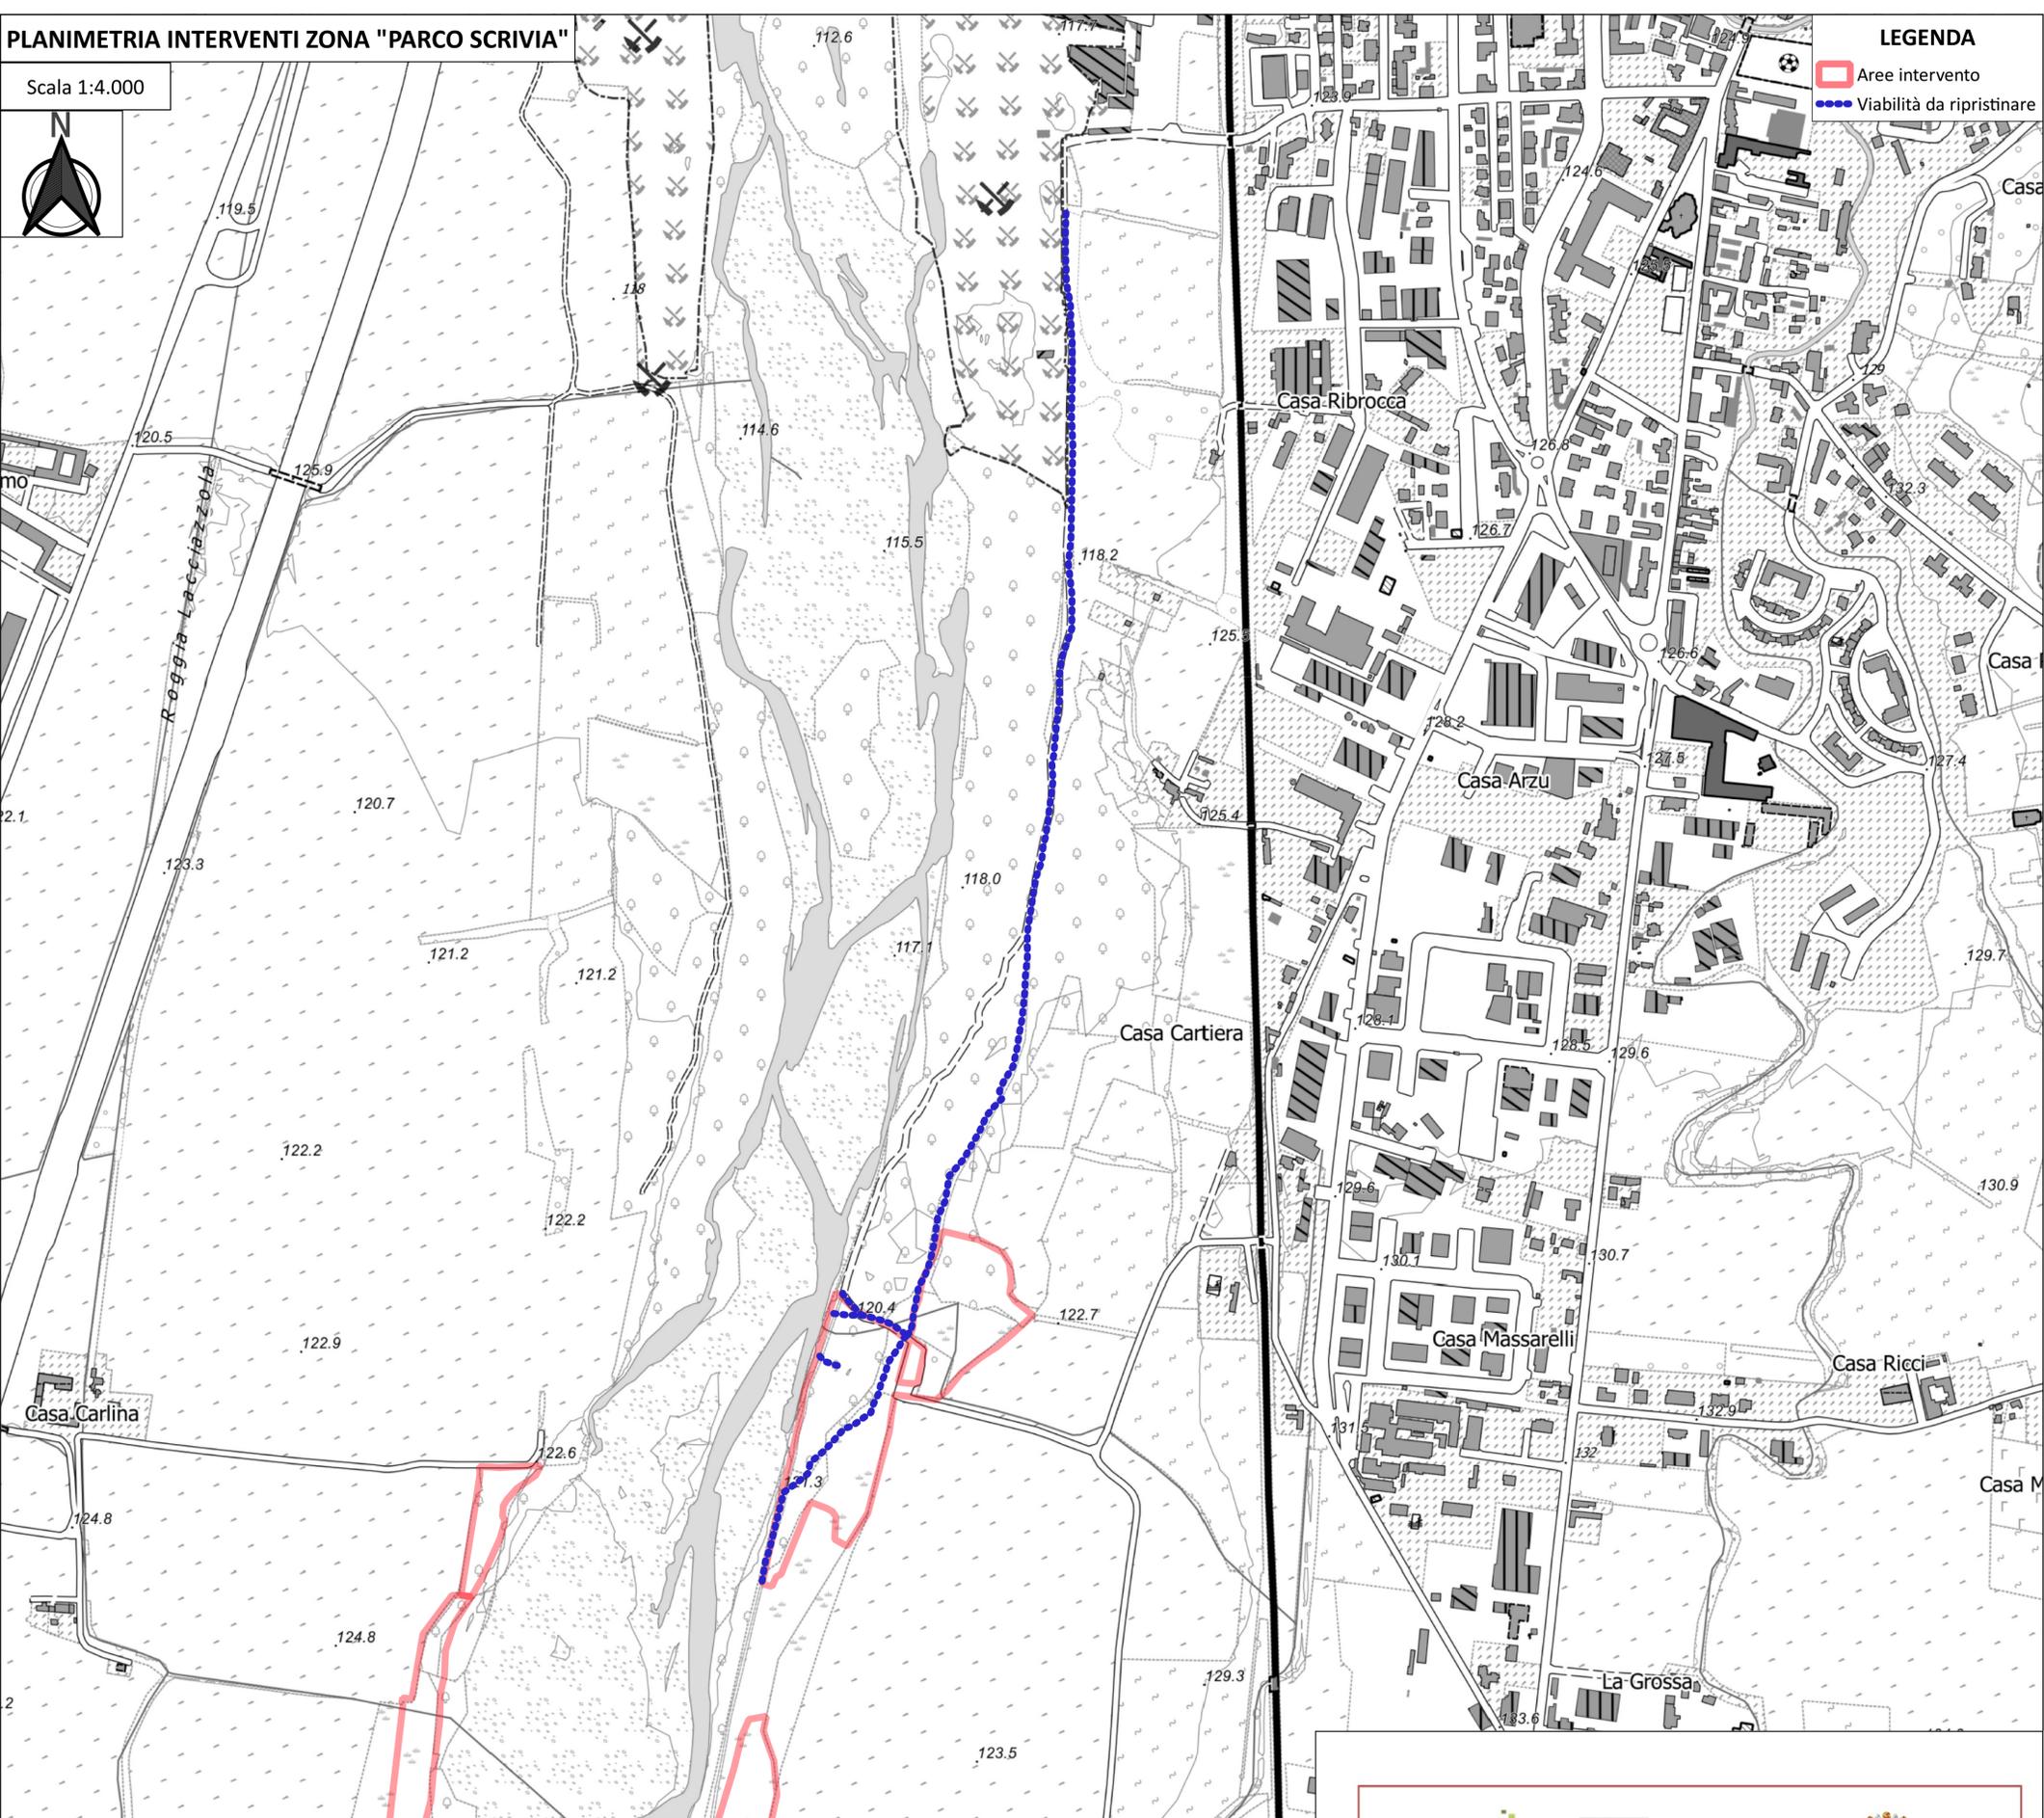


LEGENDA

- Aree intervento
- Viabilità da ripristinare

PLANIMETRIA INTERVENTI ZONA BETTOLE DI TORTONA

Scala 1:1.000

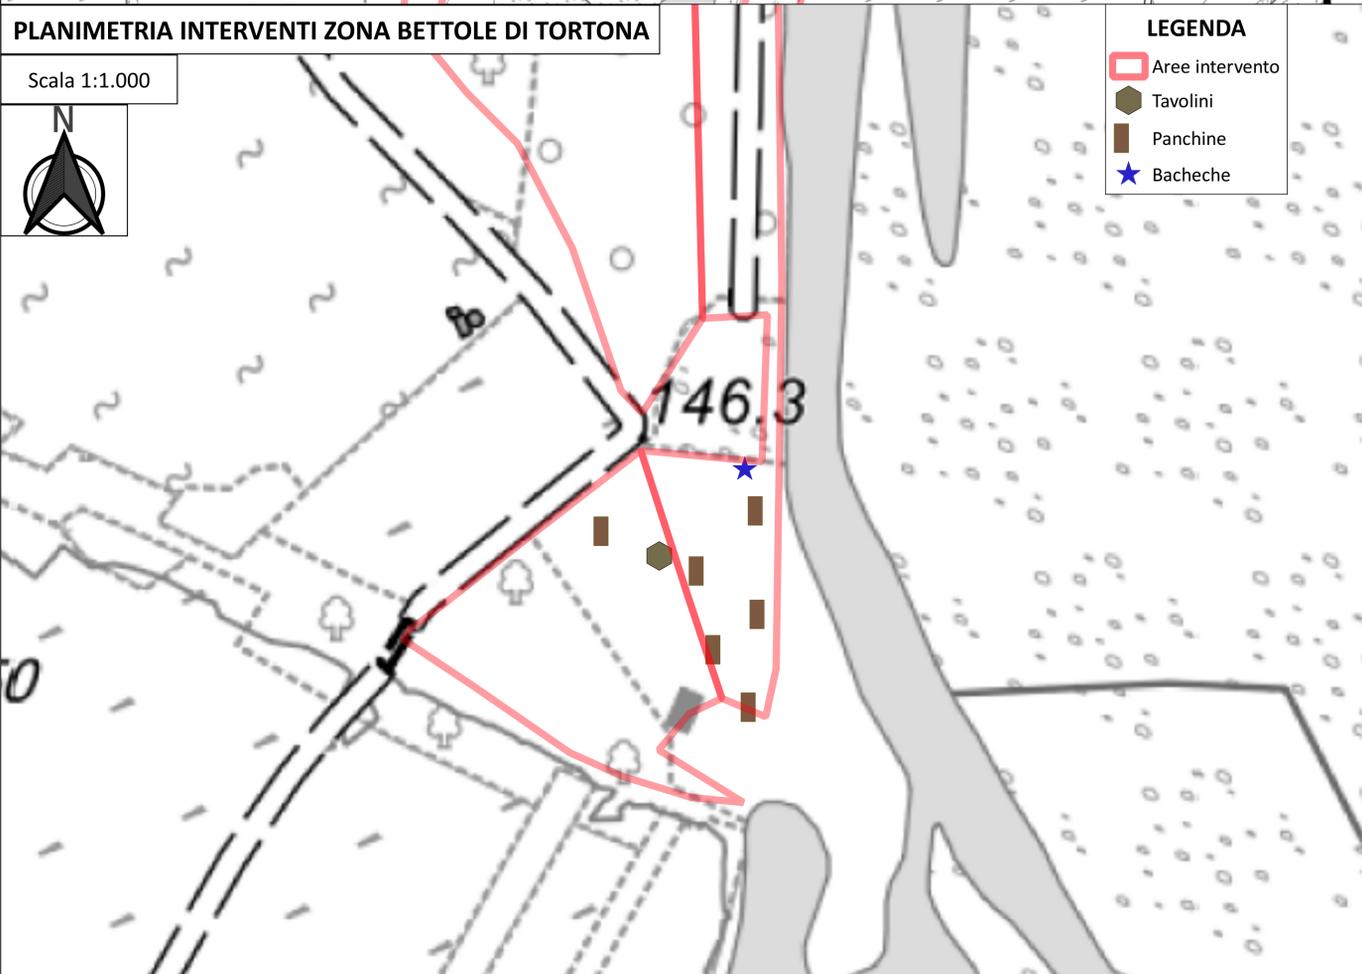

LEGENDA

- Aree intervento
- Tavolini
- Panchine
- ★ Bacheche



Programma di sviluppo rurale - F.E.A.S.R. 2014/2020 - Bando 2019 Misura 8.5
 Operazione 8.5.1 "Investimenti per accrescere resilienza e pregio ambientale degli
 ecosistemi forestali" - Domanda n° 20201197165
 CUP PSR: J35E20000640002

**"Miglioramento ecologico dei boschi ripariali dello Scrivia e
 valorizzazione della loro fruizione pubblica in comune di Tortona
 (AL)" - Progetto Esecutivo**
TAV. 06 - Carta degli interventi di valorizzazione a pubblica utilità

Committente: **Comune di Tortona**

Relatore:

Studio AGROAMBIENTE
 Dott. Agronomo Delio Barbieri
 Via Pedenovi, 20
 15057 - Tortona (AL)
 Tel. +39 0131 862850
 Cell. 3356116594
 C. F. BRBDLE57L11L304C
 P.IVA 01319730063
 e.mail agroambiente@tor.it
 PEC d.barbieri@epap.conalpec.it

Committente:

Comune di Tortona
 Corso Alessandria n° 62
 15057 - Tortona (AL)
 C.F. e P.IVA 00384600060
 Tel. 0131 864433
 e.mail dirtec@comune.tortona.al.it
 PEC comune.tortona@pec.it



Delio Barbieri

Gruppo di lavoro
 Dott. For. Fabrizio Masarin
 Dott. For. Giacomo Debernardi