PROSPETTO E SEZIONE PANCA SEMPLICE IN LEGNAME

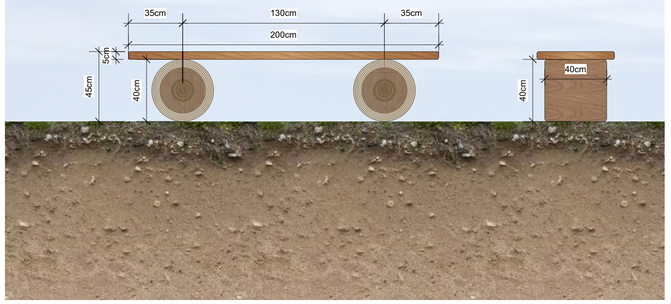

Scala 1:20

PARTICOLARE SENTIERO IN GHIAIA E CORDOLATURA IN LEGNAME

Scala 1:20

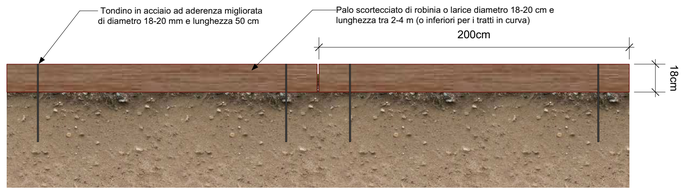

Prospetto

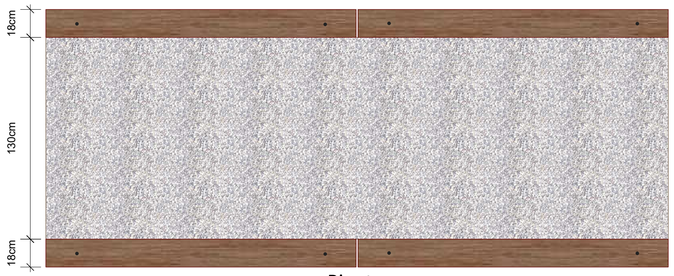

Pianta

Sezione

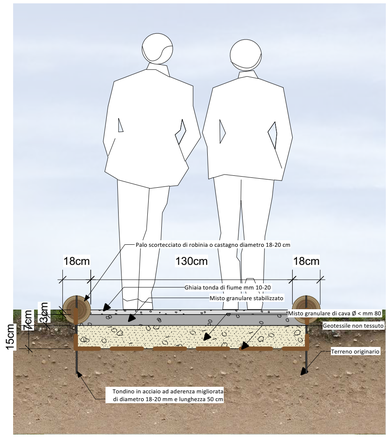

PROSPETTO E SEZIONE BACHECA IN LEGNAME

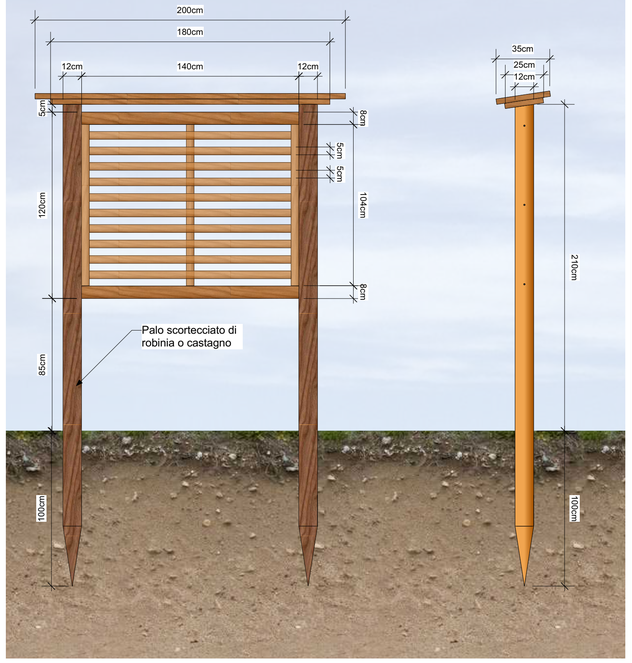

Scala 1:20

SEZIONE RILEVATO STRADALE

Scala 1:20

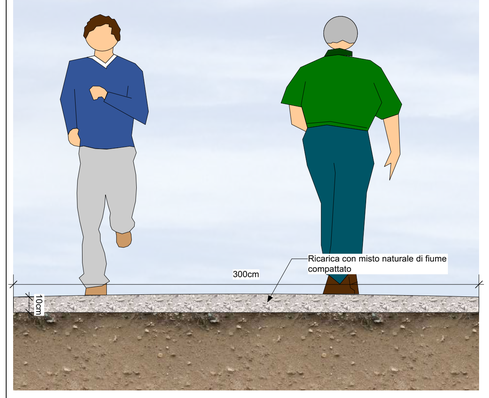

PROSPETTO, SEZIONE E VISTA DALL'ALTO DI TAVOLO DI LEGNAME CON PANCHINE

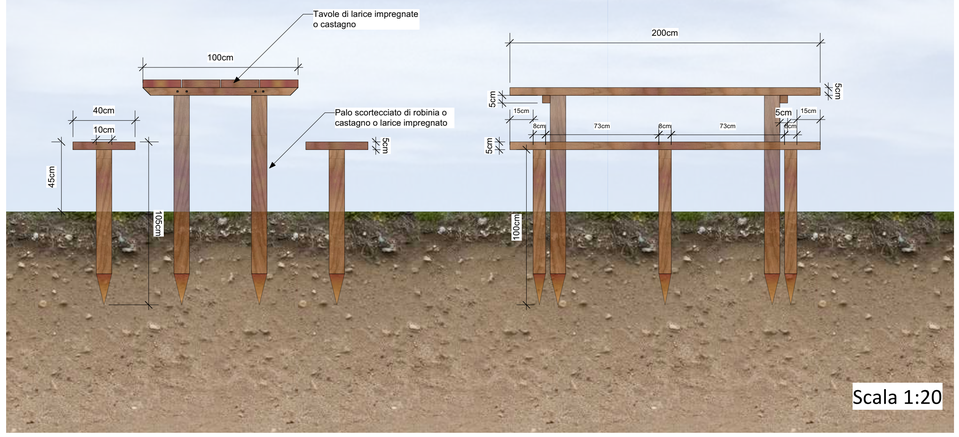

Scala 1:20

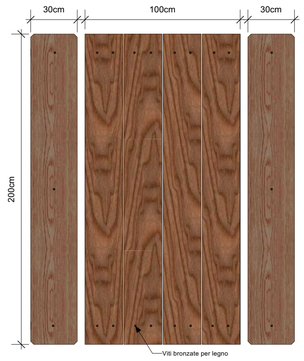

PROSPETTO STACCIONATA-PARAPETTO

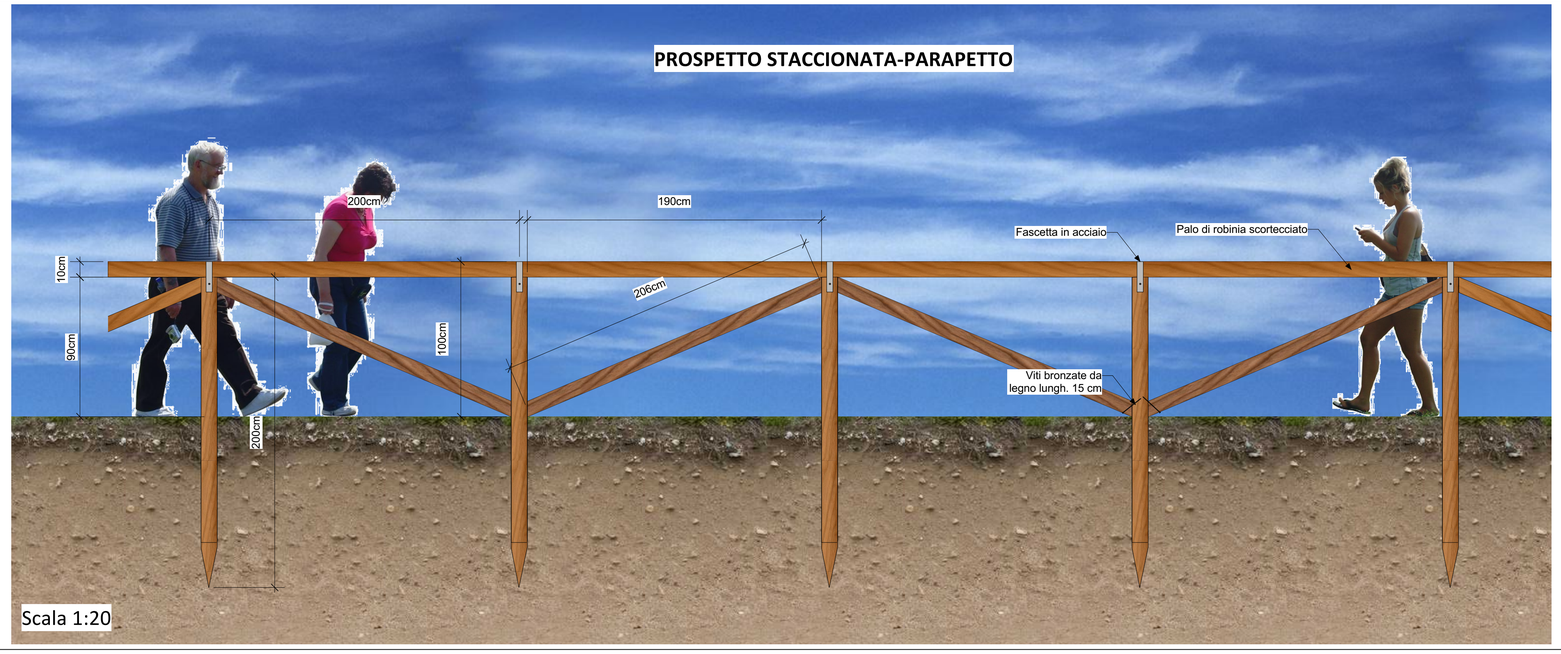

Scala 1:20

REGIONE PIEMONTE

Programma di sviluppo rurale - F.E.A.S.R. 2014/2020 - Bando 2019 Misura 8.5
Operazione 8.5.1 "Investimenti per accrescere resilienza e pregio ambientale degli ecosistemi forestali" - Domanda n° 20201197165
CUP PSR: J35E20000640002

"Miglioramento ecologico dei boschi ripariali dello Scrivia e valorizzazione della loro fruizione pubblica in comune di Tortona (AL)" - Progetto Esecutivo
TAV. 07 – Opere in legname e per la fruizione: Schemi e particolari costruttivi

Committente: **Comune di Tortona**

Relatore:

Studio AGROAMBIENTE
Dott. Agronomo Delio Barbieri
Via Pedenovi, 20
15057 – Tortona (AL)
Tel. +39 0131 862850
Cell. 3356116594
C. F. BRBDLE57L11L304C
P.IVA 01319730063
e.mail **agroambiente@tor.it**
PEC **d.barbieri@epap.conafpec.it**

Committente:

Comune di Tortona
Corso Alessandria n° 62
15057 – Tortona (AL)
C.F. e P.IVA 00384600060
Tel. 0131 864433
e.mail ***dirtec@comune.tortona.al.it***
PEC ***comune.tortona@pec.it***

Gruppo di lavoro
Dott. For. Fabrizio Masarin
Dott. For. Giacomo Debernardi

Maggio 2023