

MESSA A DIMORA DEGLI ALBERI E DEGLI ARBUSTI - particolari costruttivi -

Dettaglio Costruttivo PIANTAGIONE ARBUSTI

MATERIALI

TP - Geotessuto o disco pacciamante

TO - Terreno originario presente in loco

MAA - Miglioramento Agronomico

SC - Suolo circostante, non interessato dallo scavo

SH - Reticella di protezione dalla fauna selvatica (shelter)

PT - Palo tutore per segnalare la posizione e tenere la reticella shelter

MODALITA' D'IMPIANTO


1 - Dissodamento dell'area di piantagione: 35 cm di profondità

2 - Baulatura dell'aiuola ad altezza inferiore di 3 cm rispetto al piano finito

3 - Conca d'invaso (va mantenuta per 2-3 anni)

4 - Pacciamatura con geotessuto permeabile o disco pacciamante

5 - Posa dello shelter e del paletto tutore

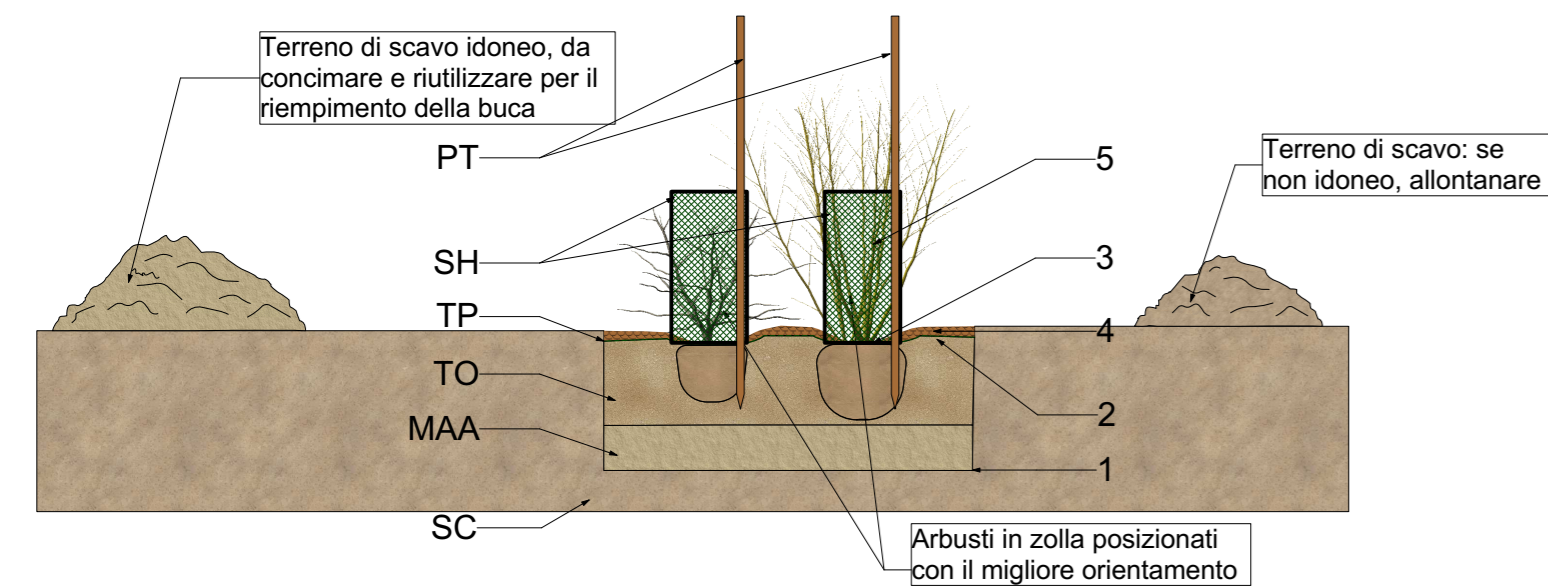

Scala 1:20

Dettaglio Costruttivo PIANTAGIONE ALBERI

MATERIALI

TP - Geotessuto o disco pacciamante

TO - Terreno originario presente in loco

MAA - Miglioramento Agronomico

SC - Suolo circostante, non interessato dallo scavo

SH - Reticella di protezione dalla fauna selvatica (shelter)

PT - Palo tutore per segnalare la posizione e tenere la reticella shelter

MODALITA' D'IMPIANTO


1 - Dissodamento dell'area di piantagione: 35 cm di profondità

2 - Baulatura dell'aiuola ad altezza inferiore di 3 cm rispetto al piano finito

3 - Conca d'invaso (va mantenuta per 2-3 anni)

4 - Pacciamatura con geotessuto permeabile o disco pacciamante

5 - Posa dello shelter e del paletto tutore

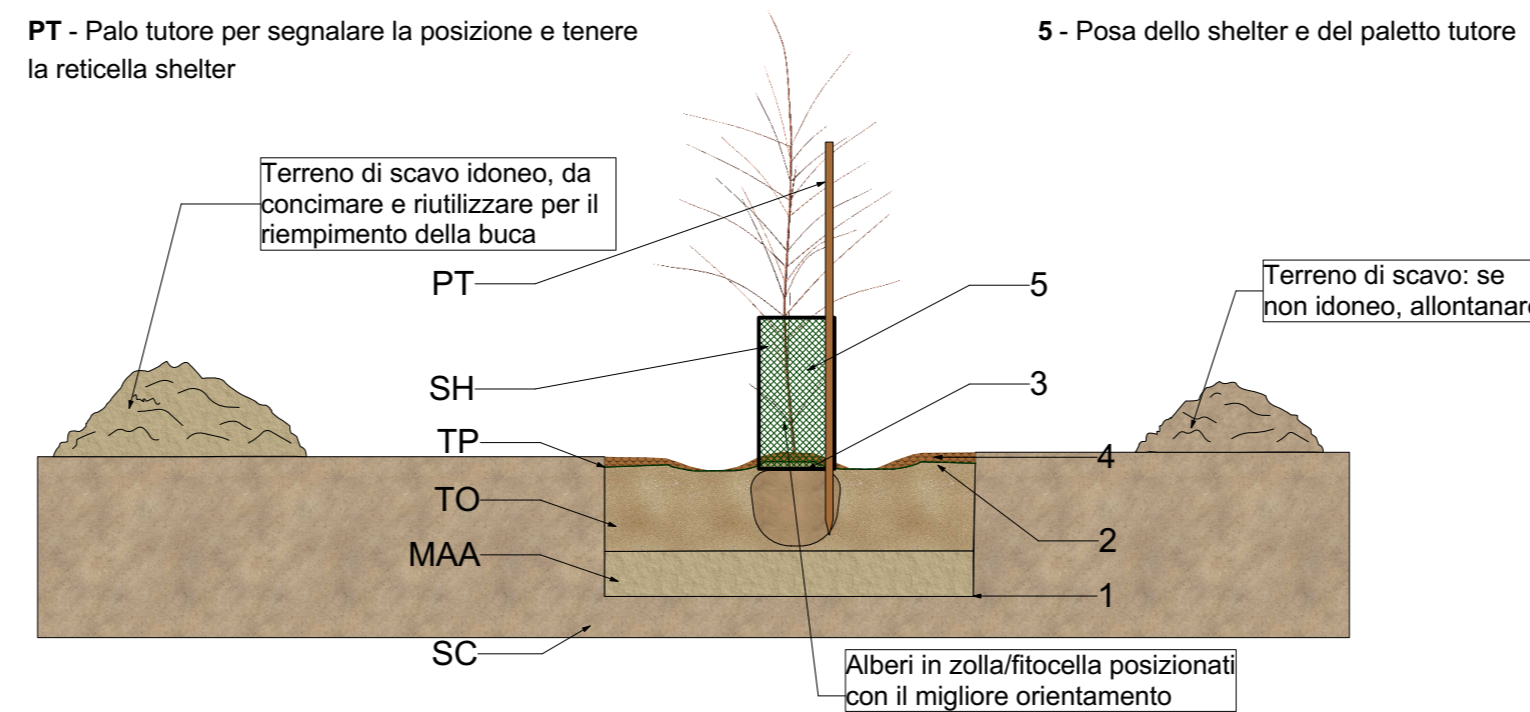

Scala 1:20



Programma di sviluppo rurale - F.E.A.S.R. 2014/2020 - Bando 2019 Misura 8.5
Operazione 8.5.1 "Investimenti per accrescere resilienza e pregio ambientale degli
ecosistemi forestali" - Domanda n° 20201197165
CUP PSR: J35E20000640002

**"Miglioramento ecologico dei boschi ripariali dello Scrivia e
valorizzazione della loro fruizione pubblica in comune di
Tortona (AL)" - Progetto Esecutivo
TAV. 08 – Schema di messa a dimora delle piante**

Committente: **Comune di Tortona**

Relatore:

Studio AGROAMBIENTE

Dott. Agronomo Delio Barbieri

Via Pedenovi, 20

15057 – Tortona (AL)

Tel. +39 0131 862850

Cell. 3356116594

C. F. BRBDLE57L11L304C

P.IVA 01319730063

e.mail agroambiente@tor.it

PEC d.barbieri@epap.conafpec.it

Committente:

Comune di Tortona

Corso Alessandria n° 62

15057 – Tortona (AL)

C.F. e P.IVA 00384600060

Tel. 0131 864433

e.mail dirtec@comune.tortona.al.it

PEC comune.tortona@pec.it



Gruppo di lavoro
Dott. For. Fabrizio Masarin
Dott. For. Giacomo Debernardi

Maggio 2023