PROSPETTO MURI scala 1:100

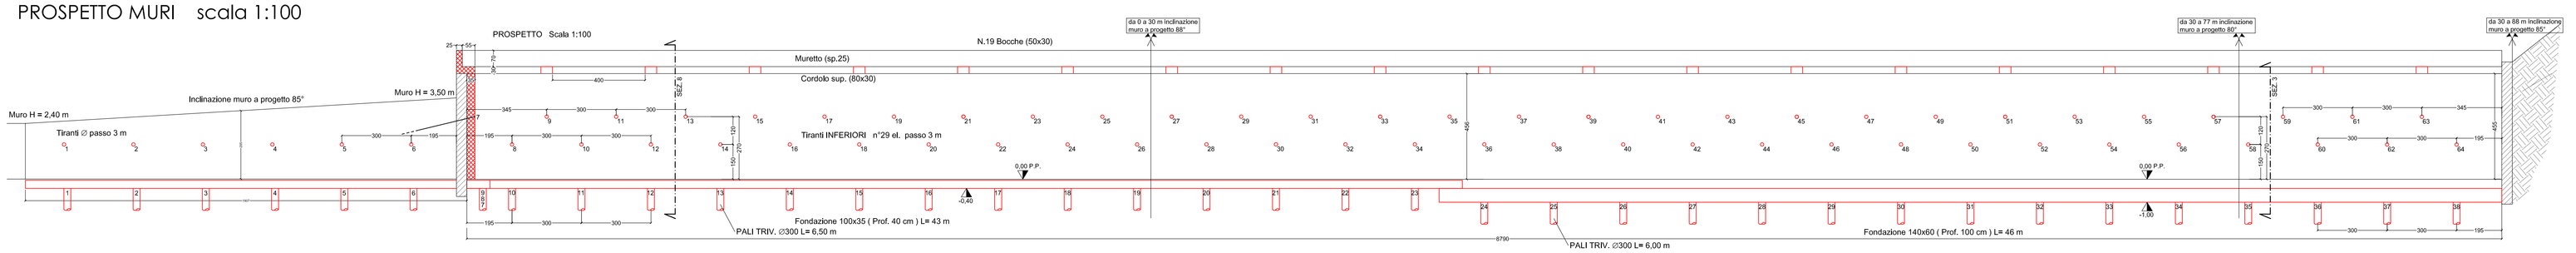

PIANTA scala 1:100

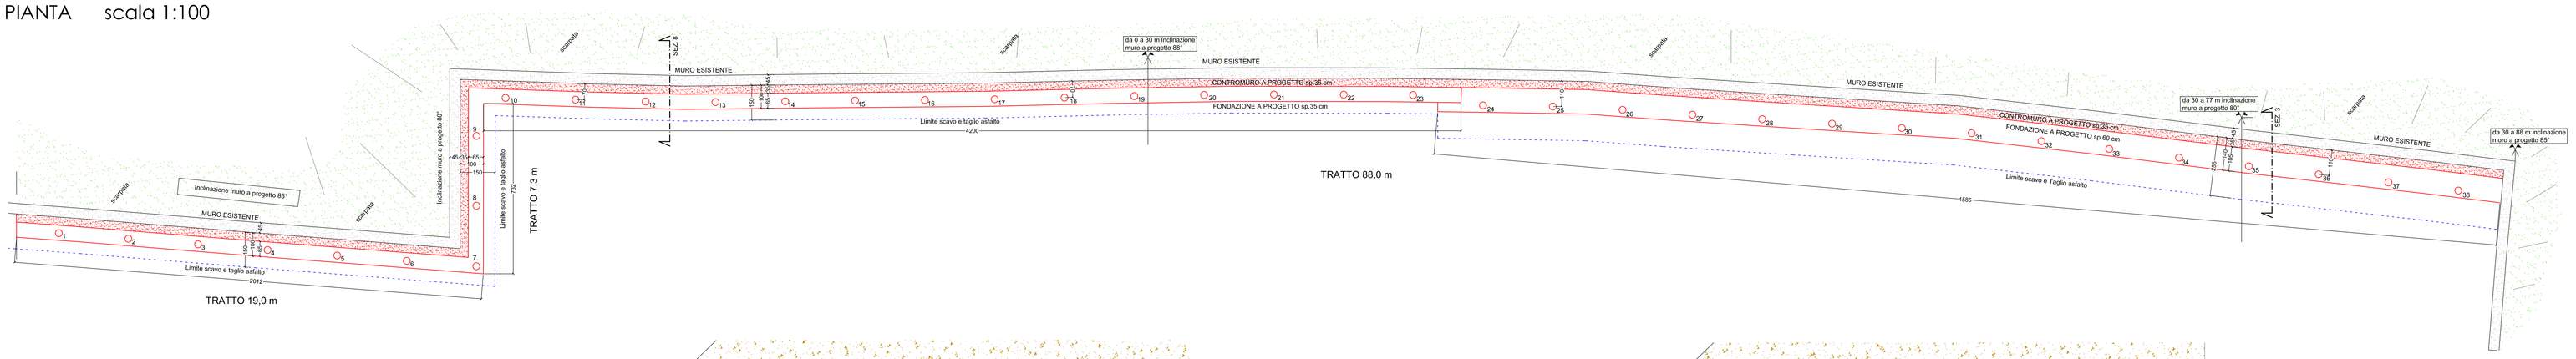

SEZIONE TRASV. 8 muro88,0m scala 1:50

SEZIONE TRASV. 3 muro88,0m scala 1:50

SEZIONE TRASV. muro19,0m scala 1:50

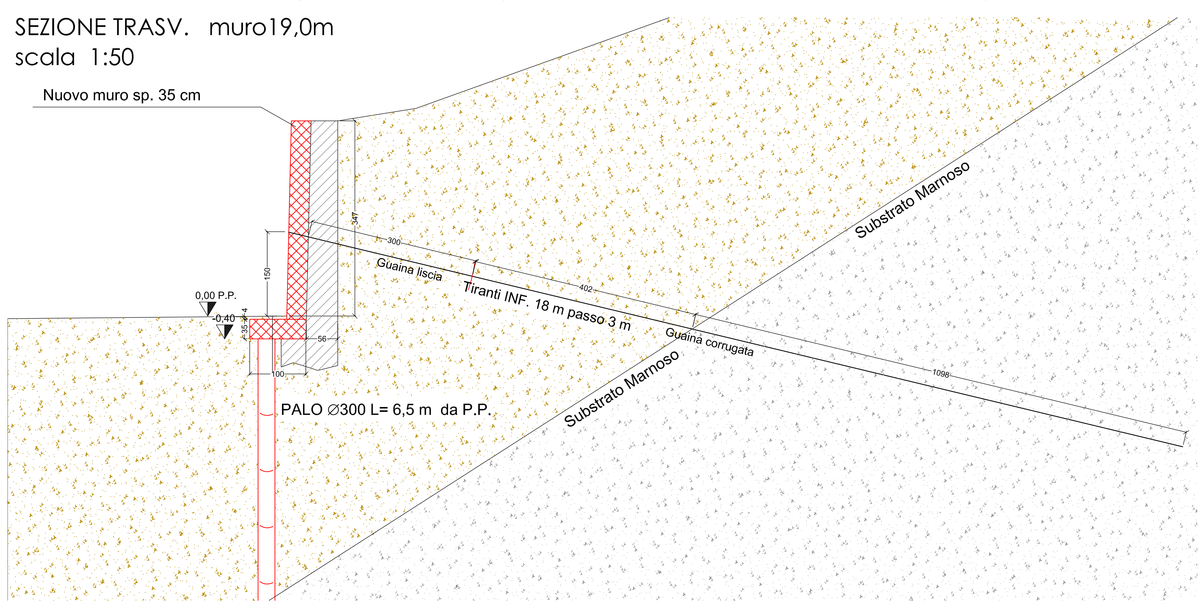

0	dora	PROGETTO ESECUTIVO	CC/VS	CC	
REV.n.	EMISSIONE	OGGETTO	Redazione	Controllo	Approvazione

CITTA' DI TORTONA
Provincia di Alessandria
Corso Alessandria, n° 62
committente:
Città di Tortona
SETTORE LAVORI PUBBLICI E CUC

INTERVENTO DI MESSA IN SICUREZZA DEL TERRITORIO
A RISCHIO IDROGEOLOGICO
codice CUP J35F22000320005
MURO PARCHEGGIO PIAZZA ANTICO LAVELLO

PROGETTO ESECUTIVO

Il Progettista e DL
Dr. Ing. Cesare Campanini

Il RUP
Dott. Ing. laura Lucotti

L' Impresa Affidataria

STATO DI PROGETTO
PROSPETTO — Scala 1:100
SEZIONI — Scala 1:100- 1:50

Num. Doc.
TAV 3
ELABORATO 9

Dott. ing. Cesare Campanini - Via Matteotti, 3 - 27058 VOGHERA (PV)
Tel./Fax: 0383 270215 cell. 335 6634795 e-mail: c.campanini@libero.it