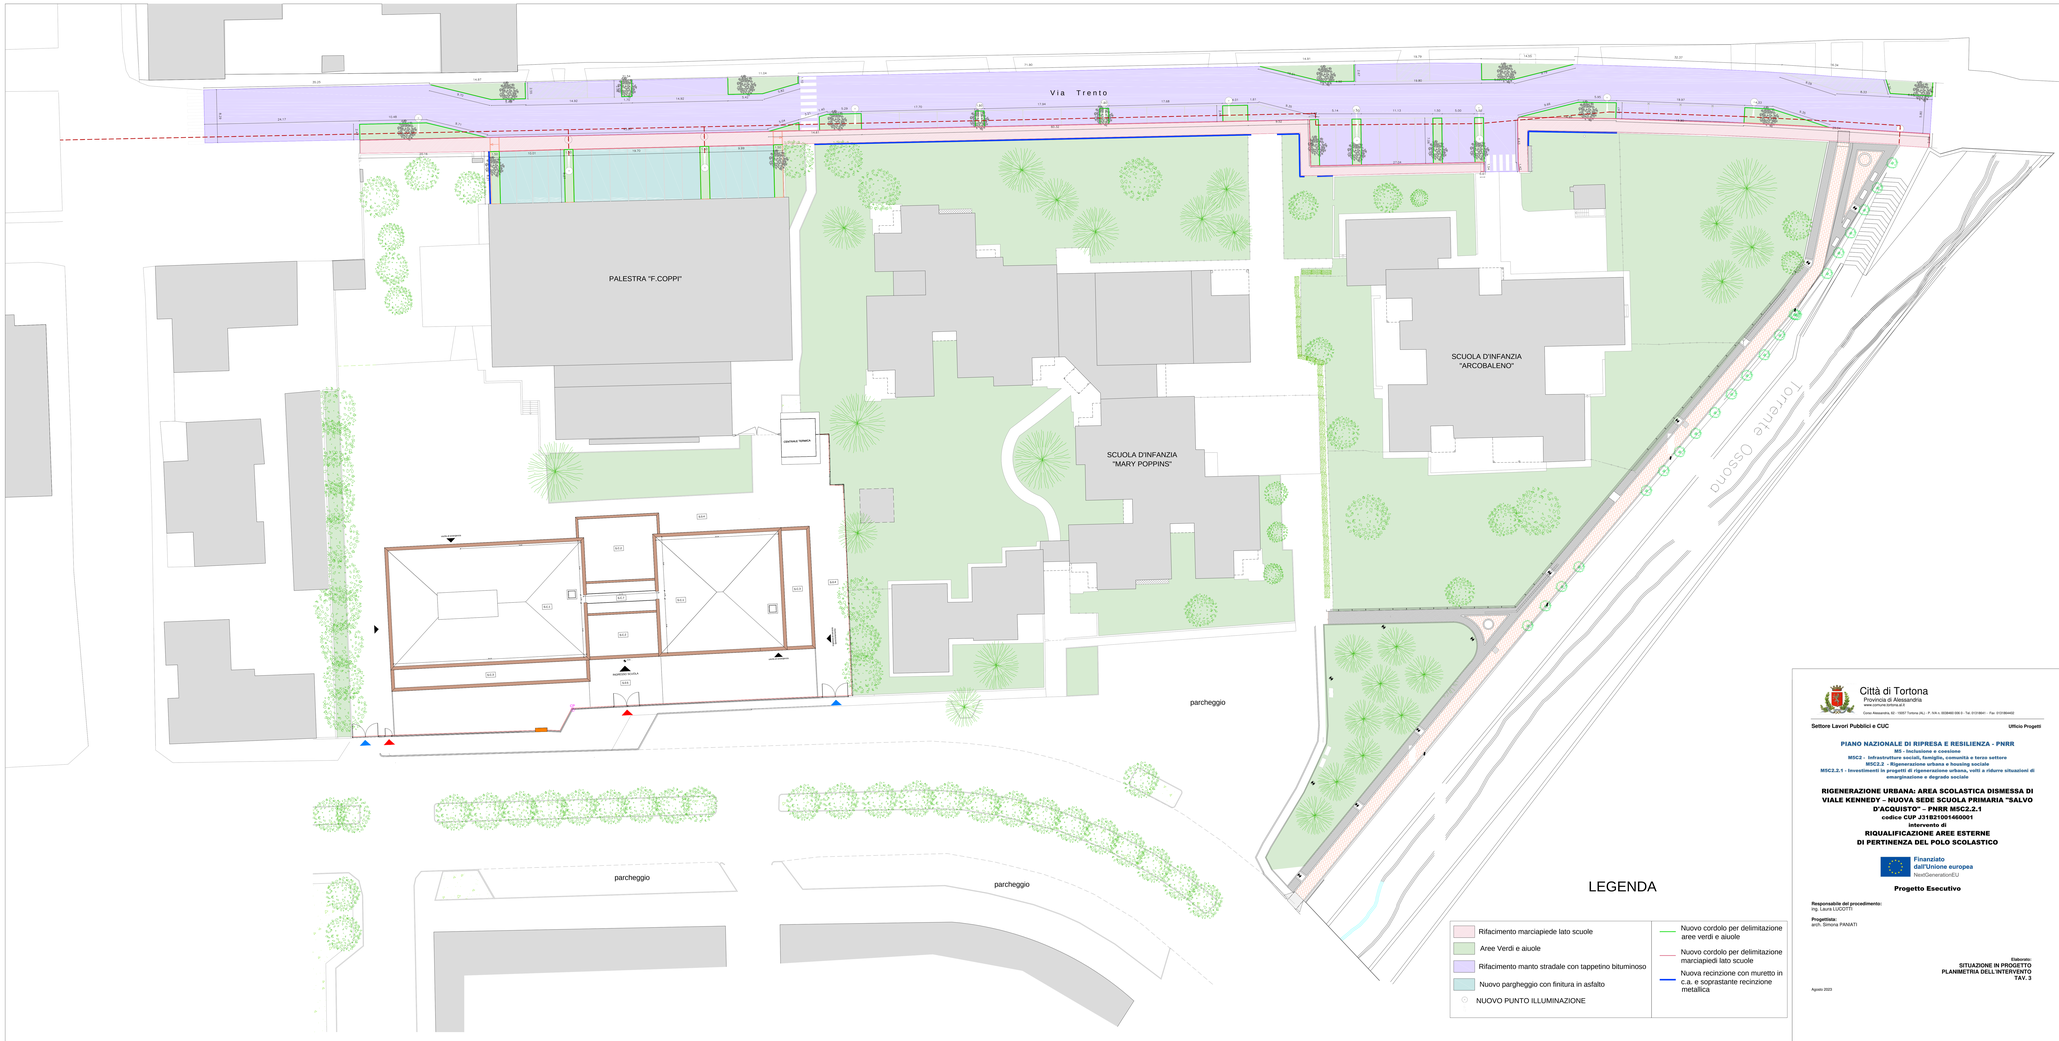

LEGENDA

- Rifacimento marciapiede lato scuole
- Aree Verdi e aiuole
- Rifacimento manto stradale con tappetino bituminoso
- Nuovo parghegio con finitura in asfalto
- NUOVO PUNTO ILLUMINAZIONE
- Nuovo cordolo per delimitazione aree verdi e aiuole
- Nuovo cordolo per delimitazione marciapiedi lato scuole
- Nuova recinzione con muretto in c.a. e soprastante recinzione metallica

Città di Tortona
Provincia di Alessandria
www.comune.tortona.al.it
Corso Alessandria, 62 - 15057 Tortona (AL) - P. IVA n. 00284820 006 - Tel. 0131/864 1 - Fax. 0131/864402

Settore Lavori Pubblici e CUC — Ufficio Progetti

PIANO NAZIONALE DI RIPRESA E RESILIENZA - PNRR

M5 - Inclusione e coesione

M5C2 - Infrastrutture sociali, famiglie, comunità e terzo settore

M5C2.2 - Rigenerazione urbana e housing sociale

M5C2.2.1 - Investimenti in progetti di rigenerazione urbana, volti a ridurre situazioni di emarginazione e degrado sociale

RIGENERAZIONE URBANA: AREA SCOLASTICA DISMESSA DI VIALE KENNEDY - NUOVA SEDE SCUOLA PRIMARIA "SALVO D'ACQUISTO" - PNRR M5C2.2.1

codice CUP J31B21001460001

Intervento di

RIQUALIFICAZIONE AREE ESTERNE DI PERTINENZA DEL POLO SCOLASTICO

Finanziato dall'Unione europea
NextGenerationEU

Progetto Esecutivo

Responsabile del procedimento:
Ing. Laura LUCOTTI

Progettista:
arch. Simona PANATI

Elaborato:
SITUAZIONE IN PROGETTO
PLANIMETRIA DELL'INTERVENTO
TAV. 3

Agosto 2023