




NUOVI PUNTI DI ILLUMINAZIONE PUBBLICA

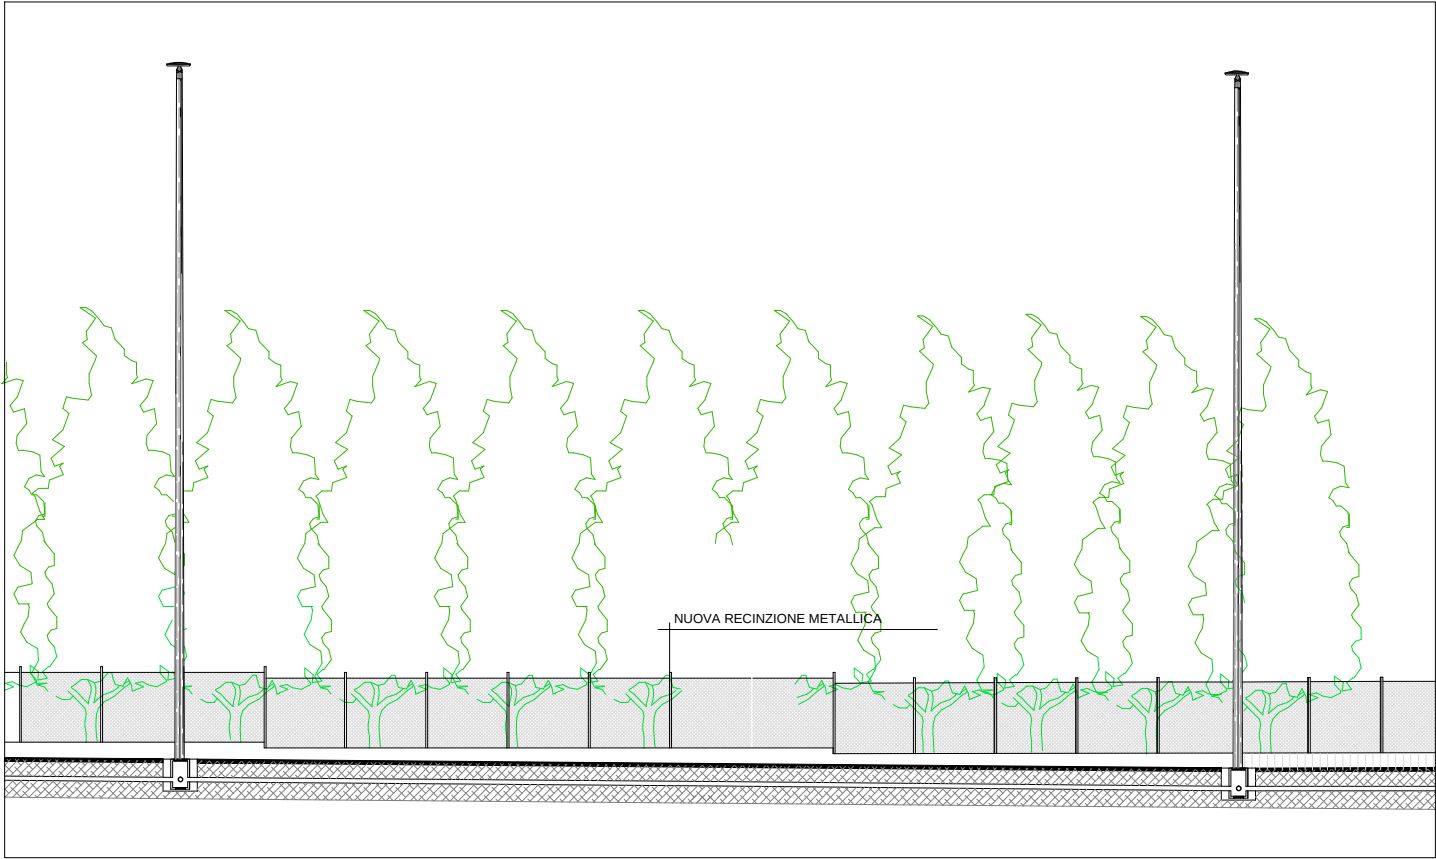


PARTICOLARE MARCIAPIEDE E VIABILITA' CARRABILE

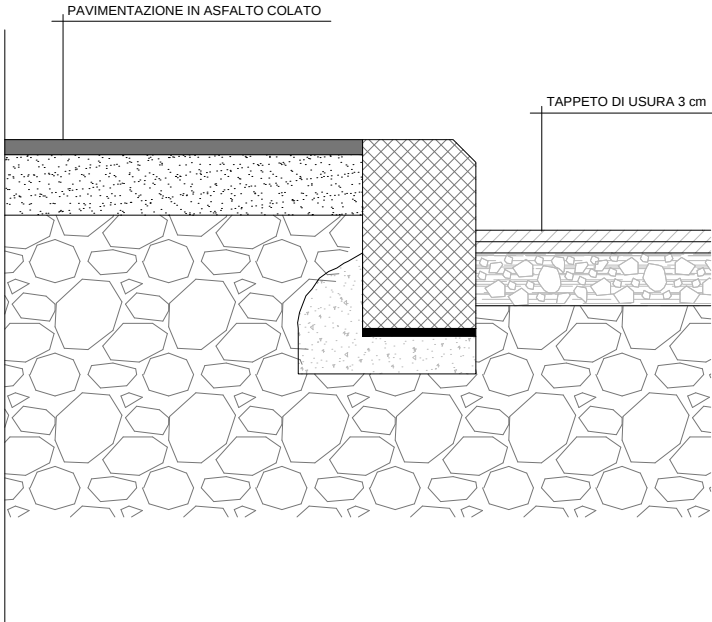

PARTICOLARE MARCIAPIEDE E AREA VERDE

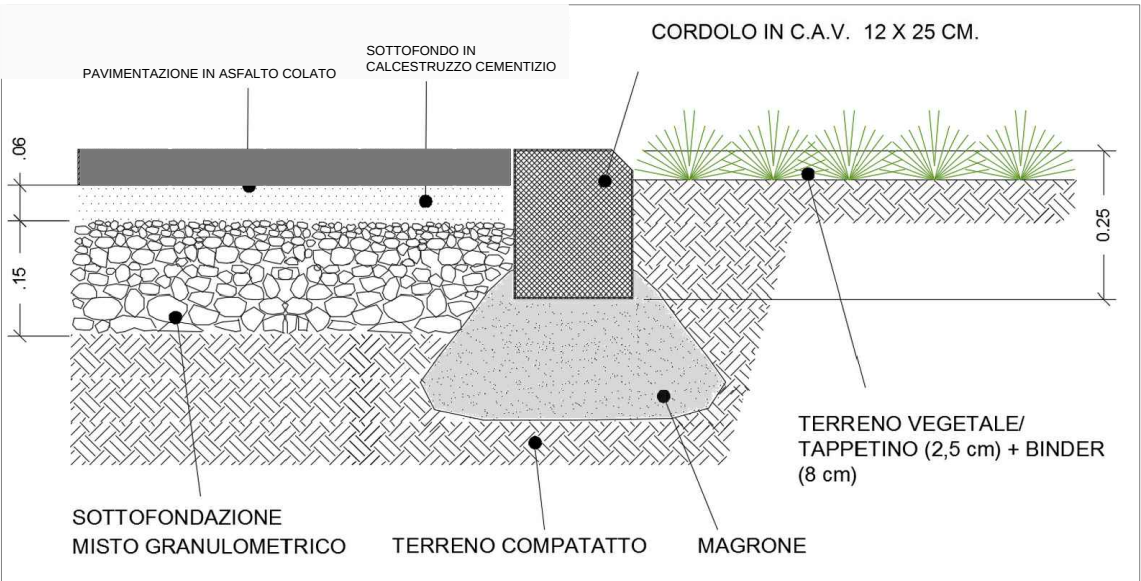

PARTICOLARE AIUOLE

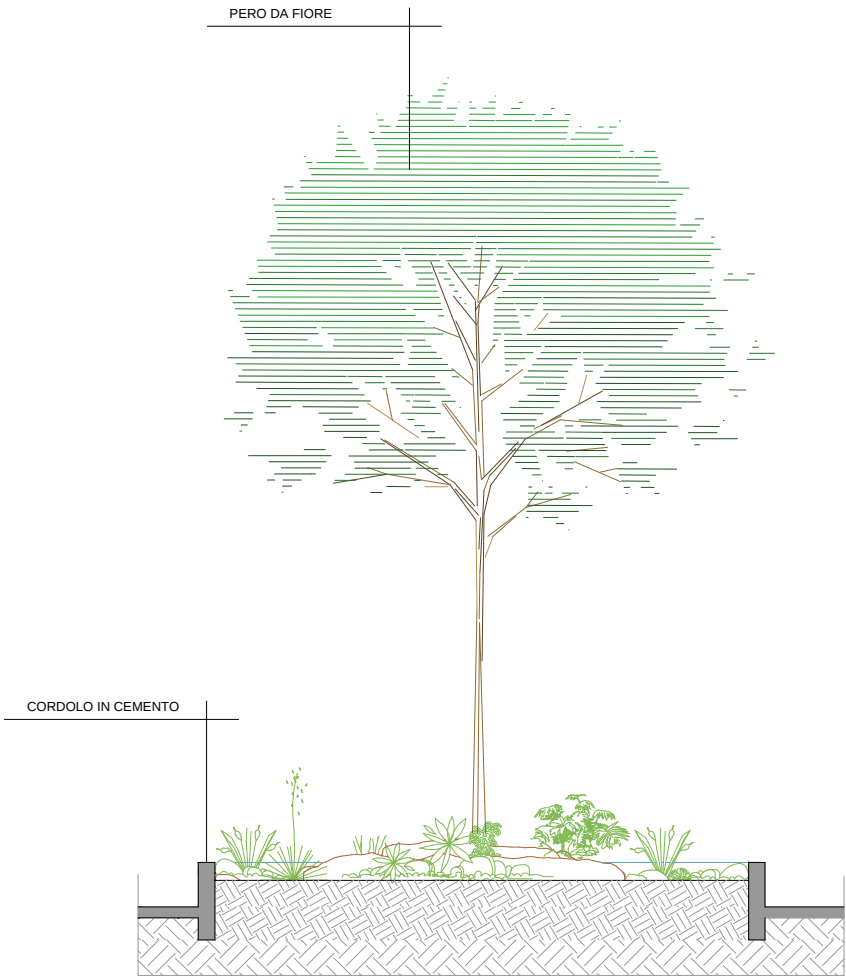

Città di Tortona

Provincia di Alessandria
www.comune.tortona.al.it

Corso Alessandria, 62 - 15057 Tortona (AL) - P. IVA n. 0038460 006 0 - Tel. 01318641 - Fax 0131864402

Settore Lavori Pubblici e CUC

Ufficio Progetti

PIANO NAZIONALE DI RIPRESA E RESILIENZA - PNRR

M5 - Inclusione e coesione

M5C2 - Infrastrutture sociali, famiglie, comunità e terzo settore

M5C2.2 - Rigenerazione urbana e housing sociale

M5C2.2.1 - Investimenti in progetti di rigenerazione urbana, volti a ridurre situazioni di emarginazione e degrado sociale

RIGENERAZIONE URBANA: AREA SCOLASTICA DISMESSA DI VIALE KENNEDY – NUOVA SEDE SCUOLA PRIMARIA "SALVO D'ACQUISTO" – PNRR M5C2.2.1

codice CUP J31B21001460001

intervento di

RIQUALIFICAZIONE AREE ESTERNE DI PERTINENZA DEL POLO SCOLASTICO



Finanziato dall'Unione europea
NextGenerationEU

Progetto Esecutivo

Responsabile del procedimento:
ing. Laura LUCOTTI

Progettista:
arch. Simona PANIATI

Elaborato:
**SITUAZIONE IN PROGETTO
PARTICOLARI COSTRUTTIVI
TAV. 4**

Agosto 2023