



Città di Tortona

Provincia di Alessandria

www.comune.tortona.al.it

Corso Alessandria, 62 - 15057 Tortona (AL) - P. IVA n. 0038460 006 0 - Tel. 01318641 - Fax 0131864402

Settore Lavori Pubblici e CUC

Ufficio Progetti

PIANO NAZIONALE DI RIPRESA E RESILIENZA - PNRR

M5 - Inclusione e coesione

M5C2 - Infrastrutture sociali, famiglie, comunità e terzo settore

M5C2.2 - Rigenerazione urbana e housing sociale

M5C2.2.1 - Investimenti in progetti di rigenerazione urbana, volti a ridurre situazioni di emarginazione e degrado sociale

**RIGENERAZIONE URBANA: AREA SCOLASTICA DISMESSA DI
VIALE KENNEDY – NUOVA SEDE SCUOLA PRIMARIA "SALVO
D'ACQUISTO" – PNRR M5C2.2.1**

codice CUP J31B21001460001

intervento di

**RIQUALIFICAZIONE AREE ESTERNE
DI PERTINENZA DEL POLO SCOLASTICO**



**Finanziato
dall'Unione europea**

NextGenerationEU

Progetto Esecutivo

Responsabile del procedimento:

ing. Laura LUCOTTI

Progettista:


arch. Simona PANIATI



Elaborato:

**PARTICOLARI COSTRUTTIVI
ILLUMINAZIONE PUBBLICA
All E02**


Agosto 2023

APPARECCHIO ILLUMINANTE tipo STRADALE
SU NUOVO PALO h= 9.00 m FUORI TERRA
CON ATTACCO TESTA/PALO scala (1:50)

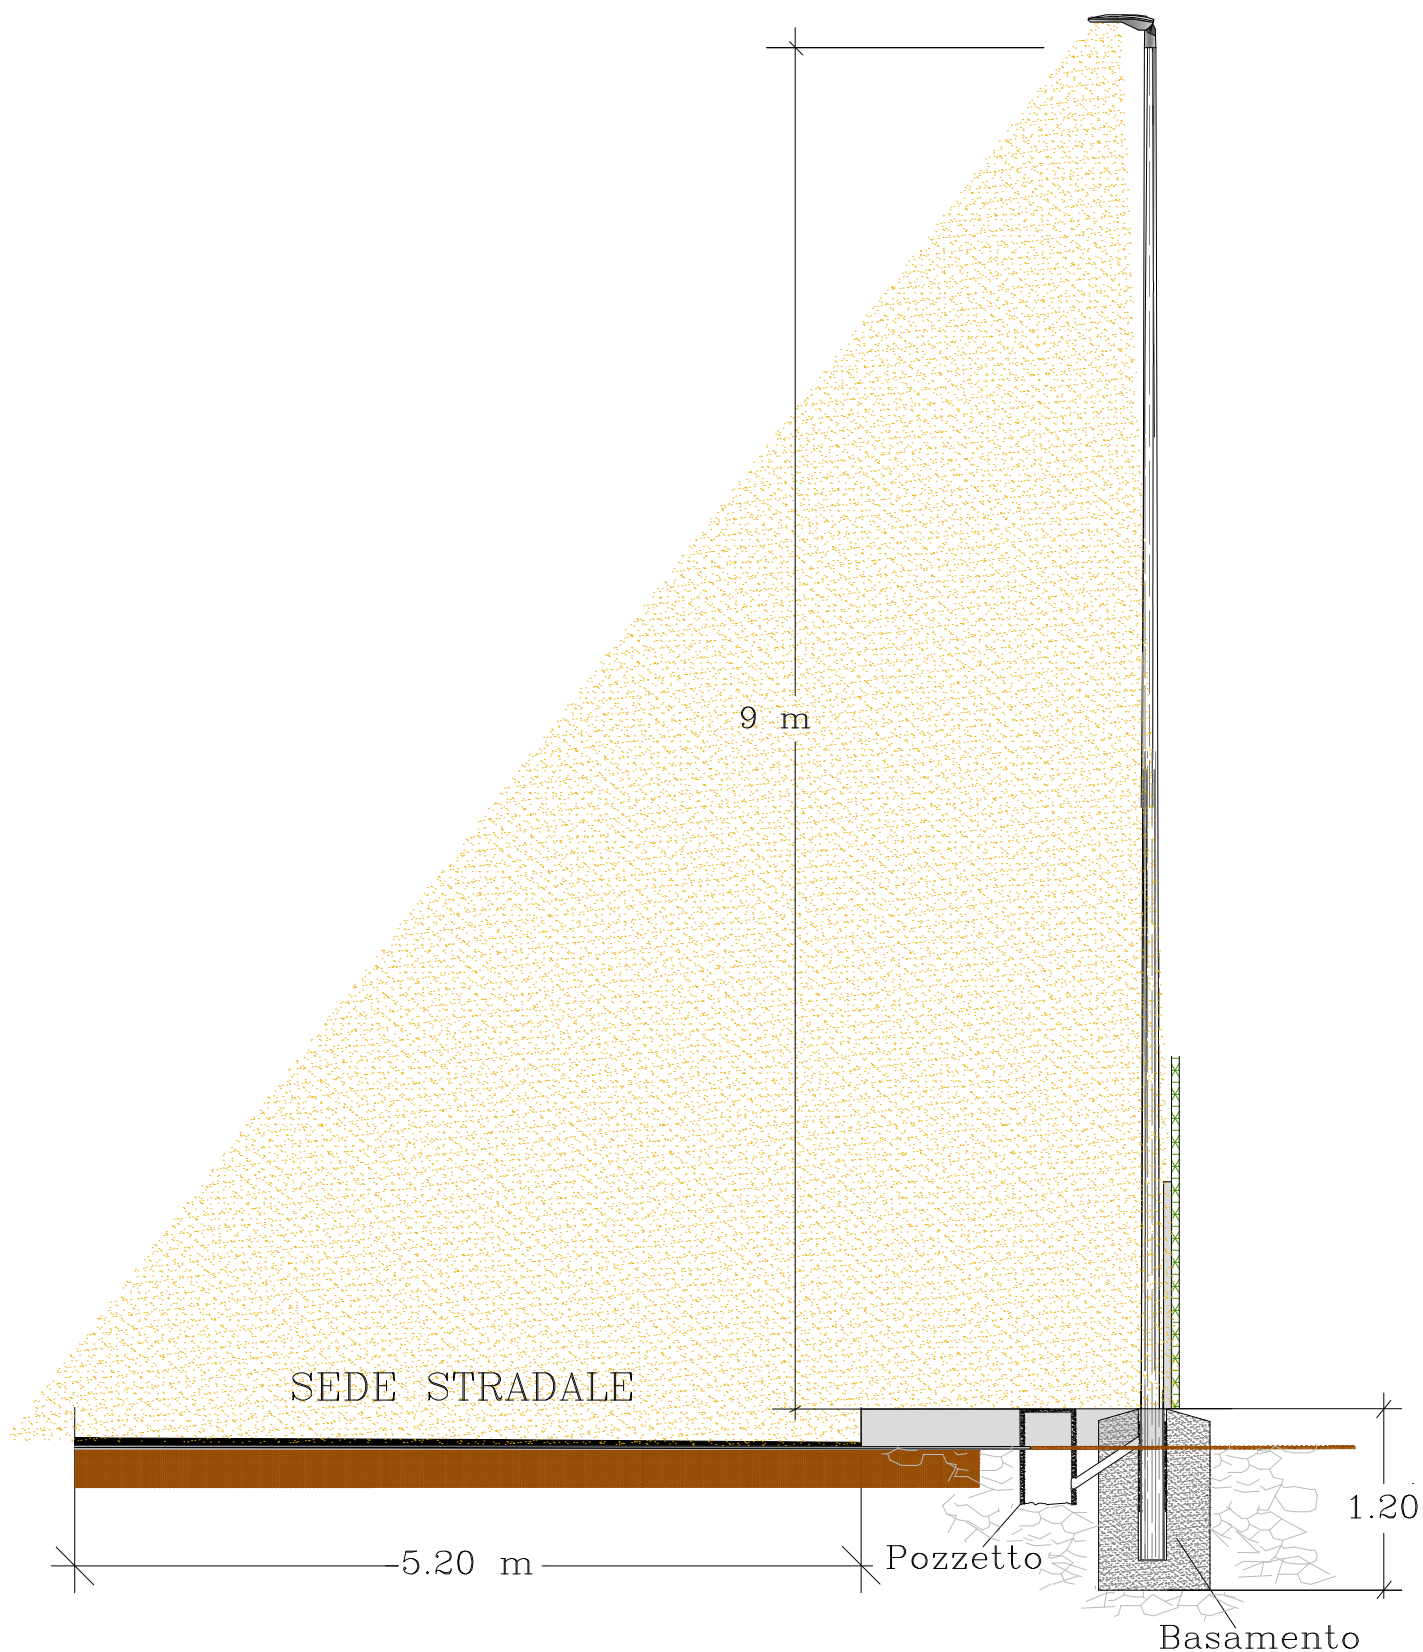


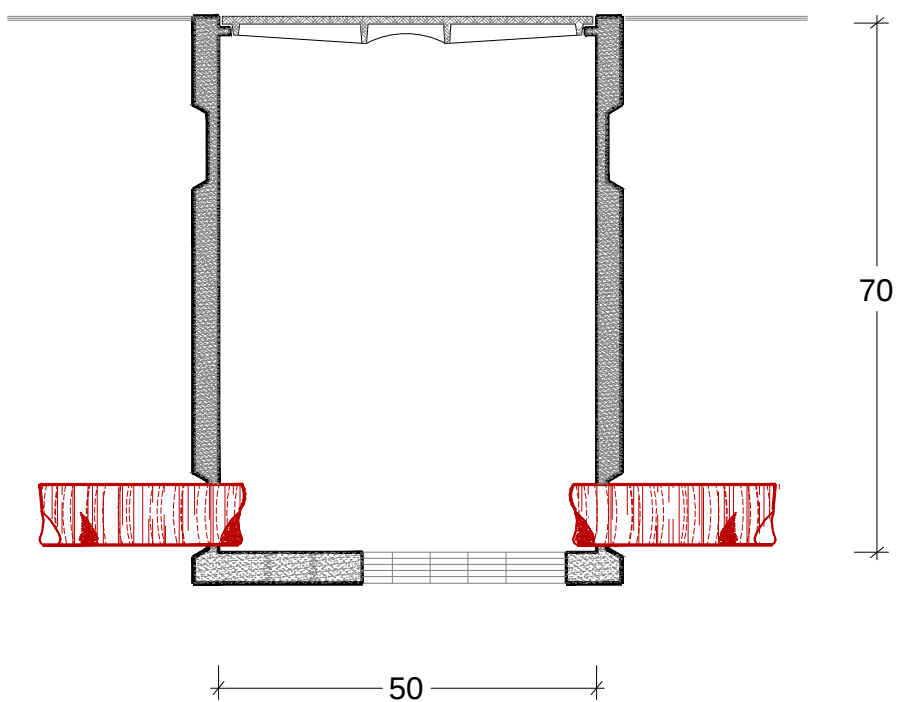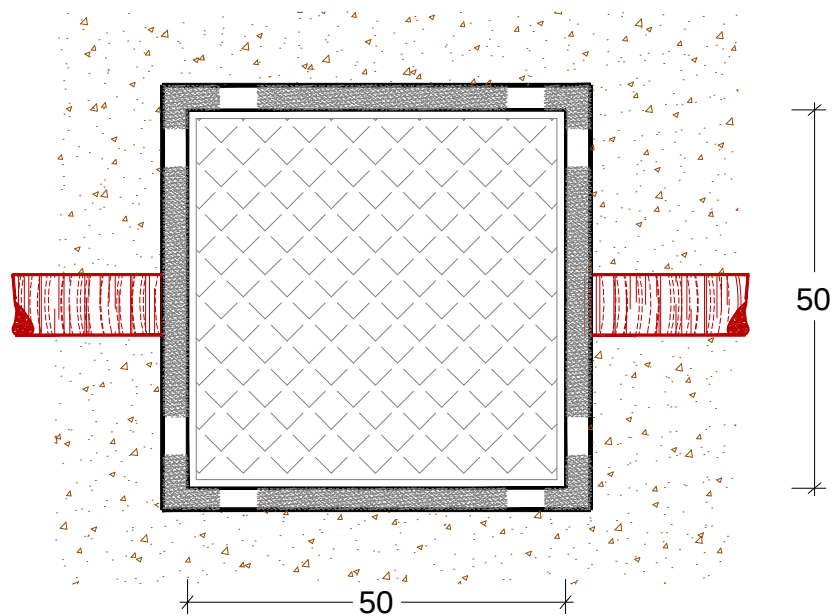

SEZIONE TIPO DI SCAVO
TUBAZIONE DIRETTAMENTE IN TRINCEA

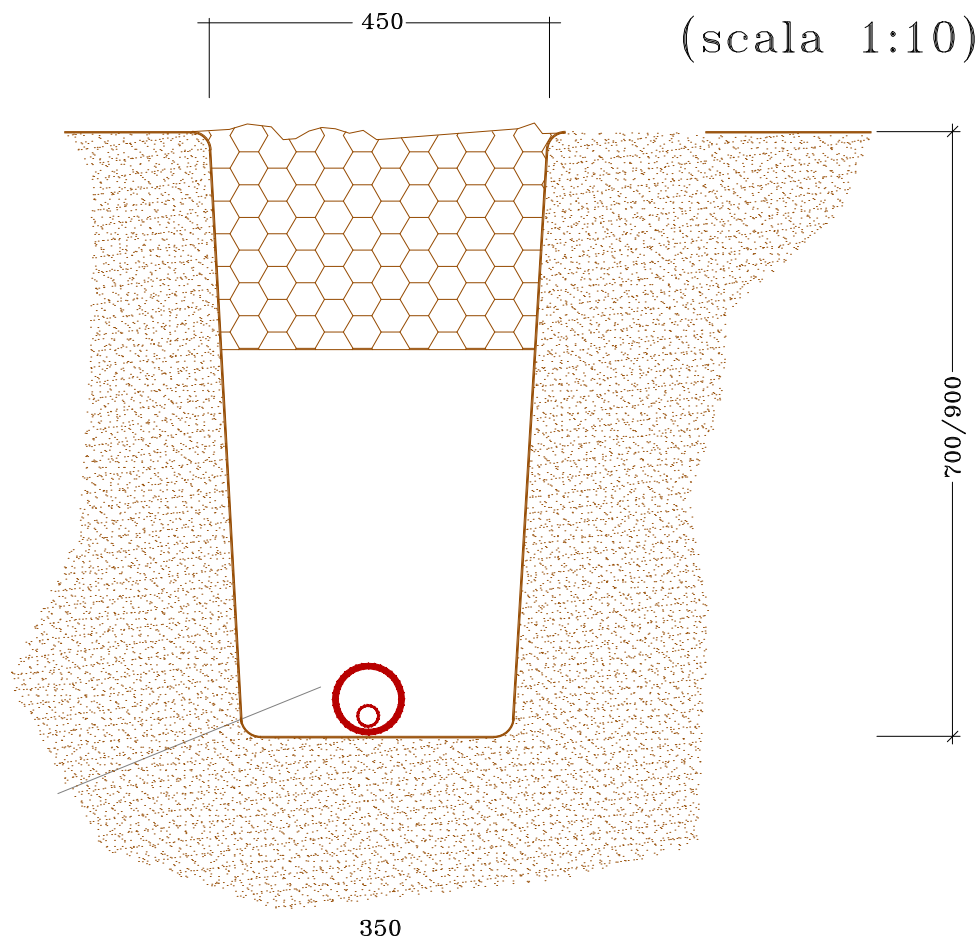

PARTICOLARE TUBAZIONE PVC (scala 1:5)

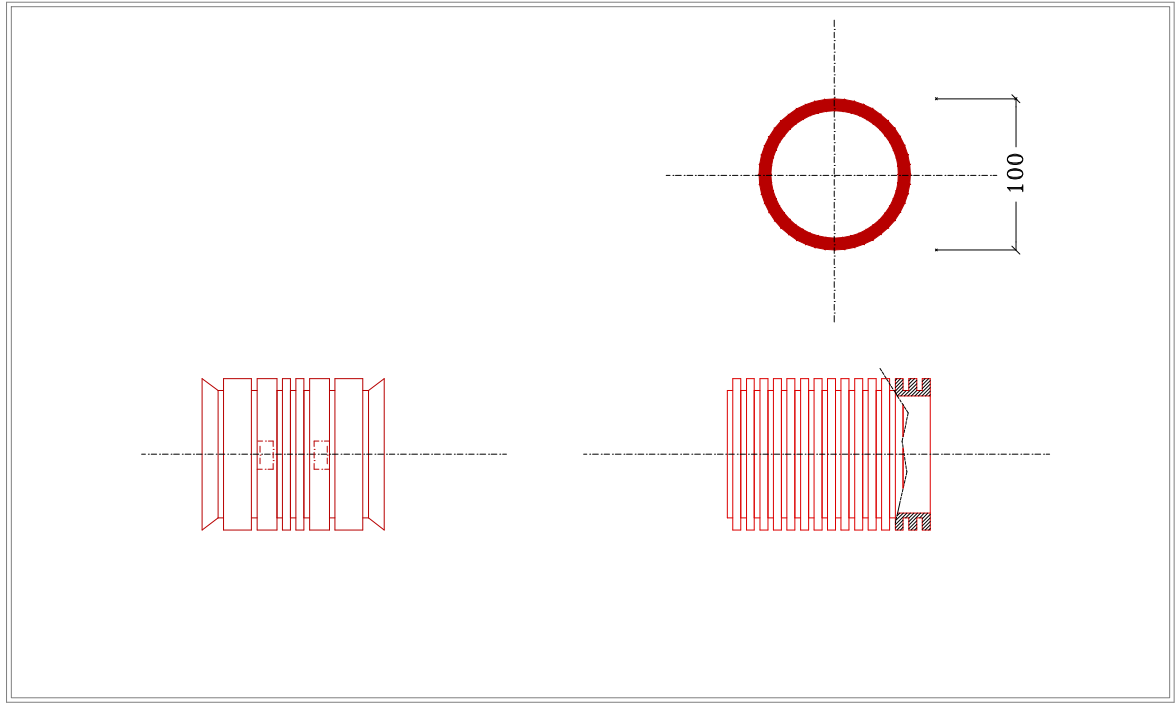

BASAMENTO PER PALO E RELATIVO POZZETTO
VISTA/SEZIONE
(scala 1:20)

VISTA/SEZIONE

a	1.00
b	1.20
c	1.00
d	0.20
e	0.30
f	0.08
g	0.08

misure in m

foro passaggio cavo
diametro 60 mm
quota da definire

pozzetto
di derivazione linea

malta cementizia

sabbia costipata

ripristino

e
a

c
b
d

PIANTA

Basamento in CLS
per palo

Vano
alloggiamento
palo

Vano passaggio
cavi di alimentazione

Tubazione di transito
per cavi in tubazione

Pozzetto con profondita' m. 0,70

e

a

f

g