




# CITTA' DI TORTONA

Provincia di Alessandria

## PIANO REGOLATORE GENERALE

AZZONAMENTO - SERVIZI - VIABILITA'

data  
agg.

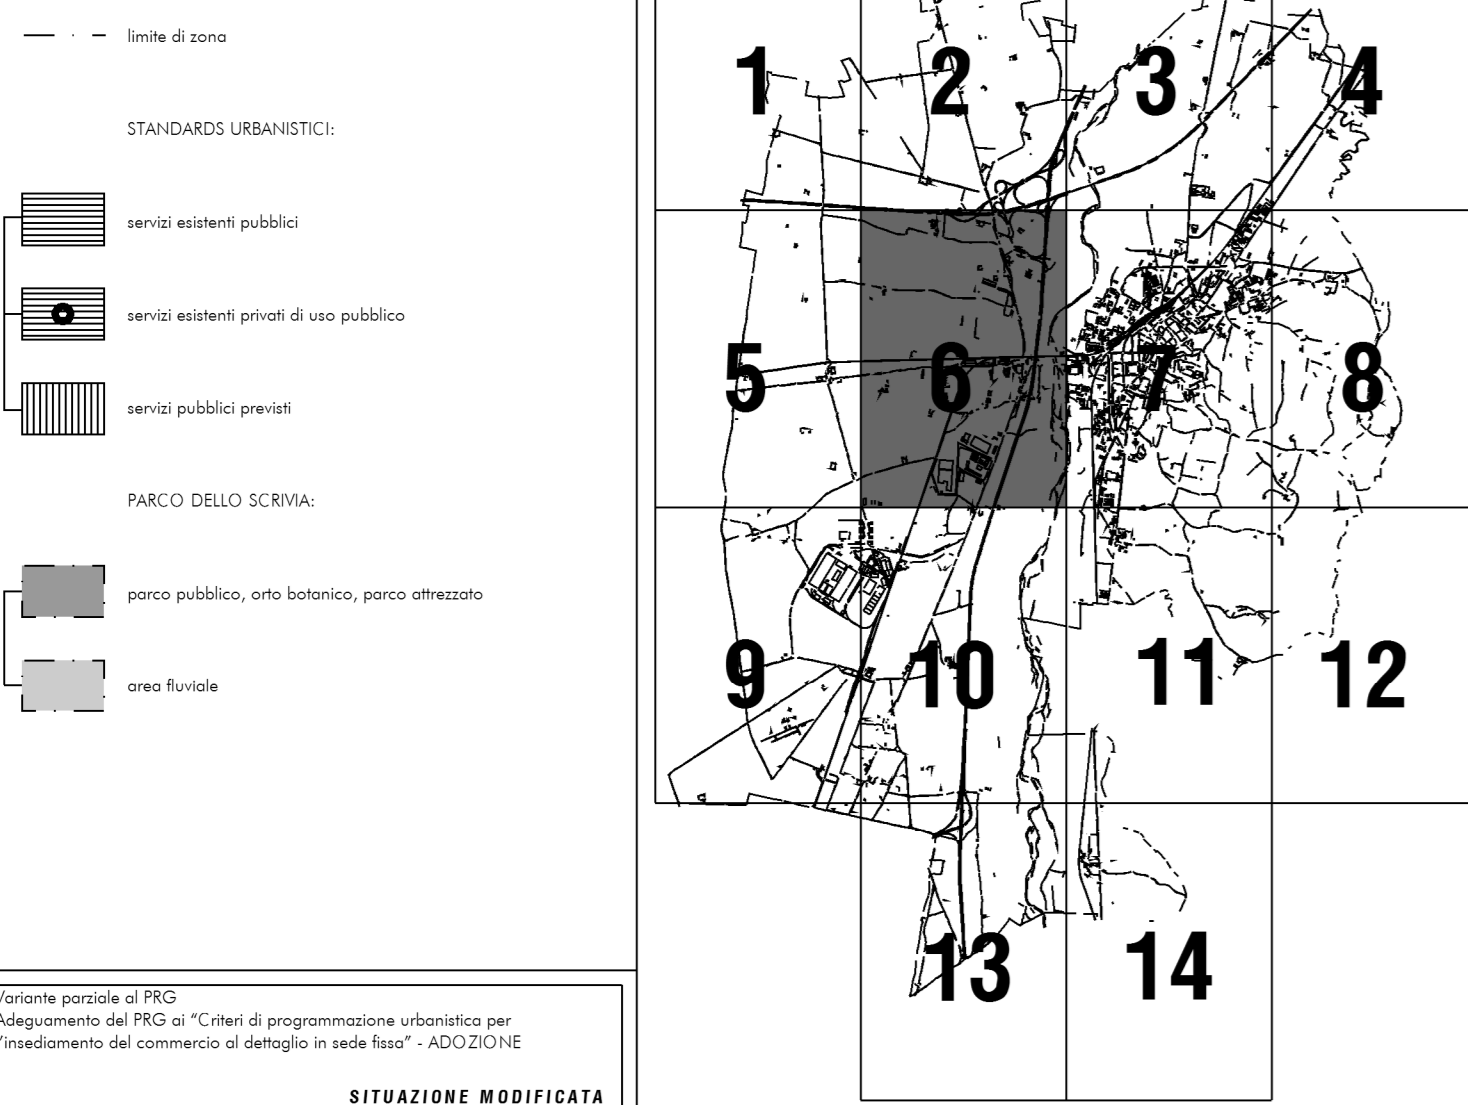

Il Progettista	Il Segretario comunale	Il Sindaco
<b>TAVOLA 2</b>	<b>MAPPA 6</b>	<b>SCALA 1:5000</b>

### LEGENDA E SIMBOLOGIE

<b>M</b>	AREE PER ATTREZZATURE MERCATALI-ARTIGIANALI COPERTE
<b>A</b>	AREE PER STRUTTURE CULTURALI E AMMINISTRATIVE
<b>S</b>	AREE PER ISTRUZIONE
<b>+</b>	AREE PER SERVIZI SANITARI E SOCIO-ASSISTENZIALI
<b>A</b>	AREE DI PROTEZIONE ACQUEDOTTO COMUNALE
<b>D</b>	IMPIANTO DI DEPURAZIONE
<b>P</b>	PIAZZA E/O PARCHEGGI PUBBLICI
<b>GF</b>	CASERMA GUARDIA DI FINANZA
<b>PS</b>	CASERMA POLIZIA STRADALE
<b>VF</b>	CASERMA VIGILI DEL FUOCO
<b>VU</b>	COMANDO VIGILI URBANI
<b>■</b>	PISTA DI PROVA PER OMOLOGAZIONE VEICOLI A MOTORE
<b>M</b>	MERCATO ORTO-FRUTTICOLO
<b>⊕</b>	LUOGHI DI CULTO
<b>○</b>	CIMITERI
<b>▲</b>	CENTRO SERVIZI FINANZIARI
<b>*</b>	AREE PER ATTREZZATURE SPORTIVE
<b>⋯</b>	AREE A VERDE PUBBLICO
<b>★</b>	AREE PER FIERE - LUNA PARK - SPETTACOLI
<b>V</b>	AREE VERDI DI PREGIO
<b>SUE</b>	STRUMENTO URBANISTICO ESECUTIVO
<b>ERP</b>	EDILIZIA RESIDENZIALE PUBBLICA
<b>■</b>	IMP. PRODUTTIVI E TURISTICO-RICETTIVI IN ZONA IMPROPRIA
<b>■</b>	INDIVIDUAZIONE E SUDDIVISIONE COMPARTI
<b>DS</b>	DISCARICA
<b>LC</b>	LOCALIZZAZIONE COMMERCIALE

