



# CITTA' DI TORTONA

Provincia di Alessandria

## PIANO REGOLATORE GENERALE

AZZONAMENTO - SERVIZI - VIABILITA'

data  
agg.

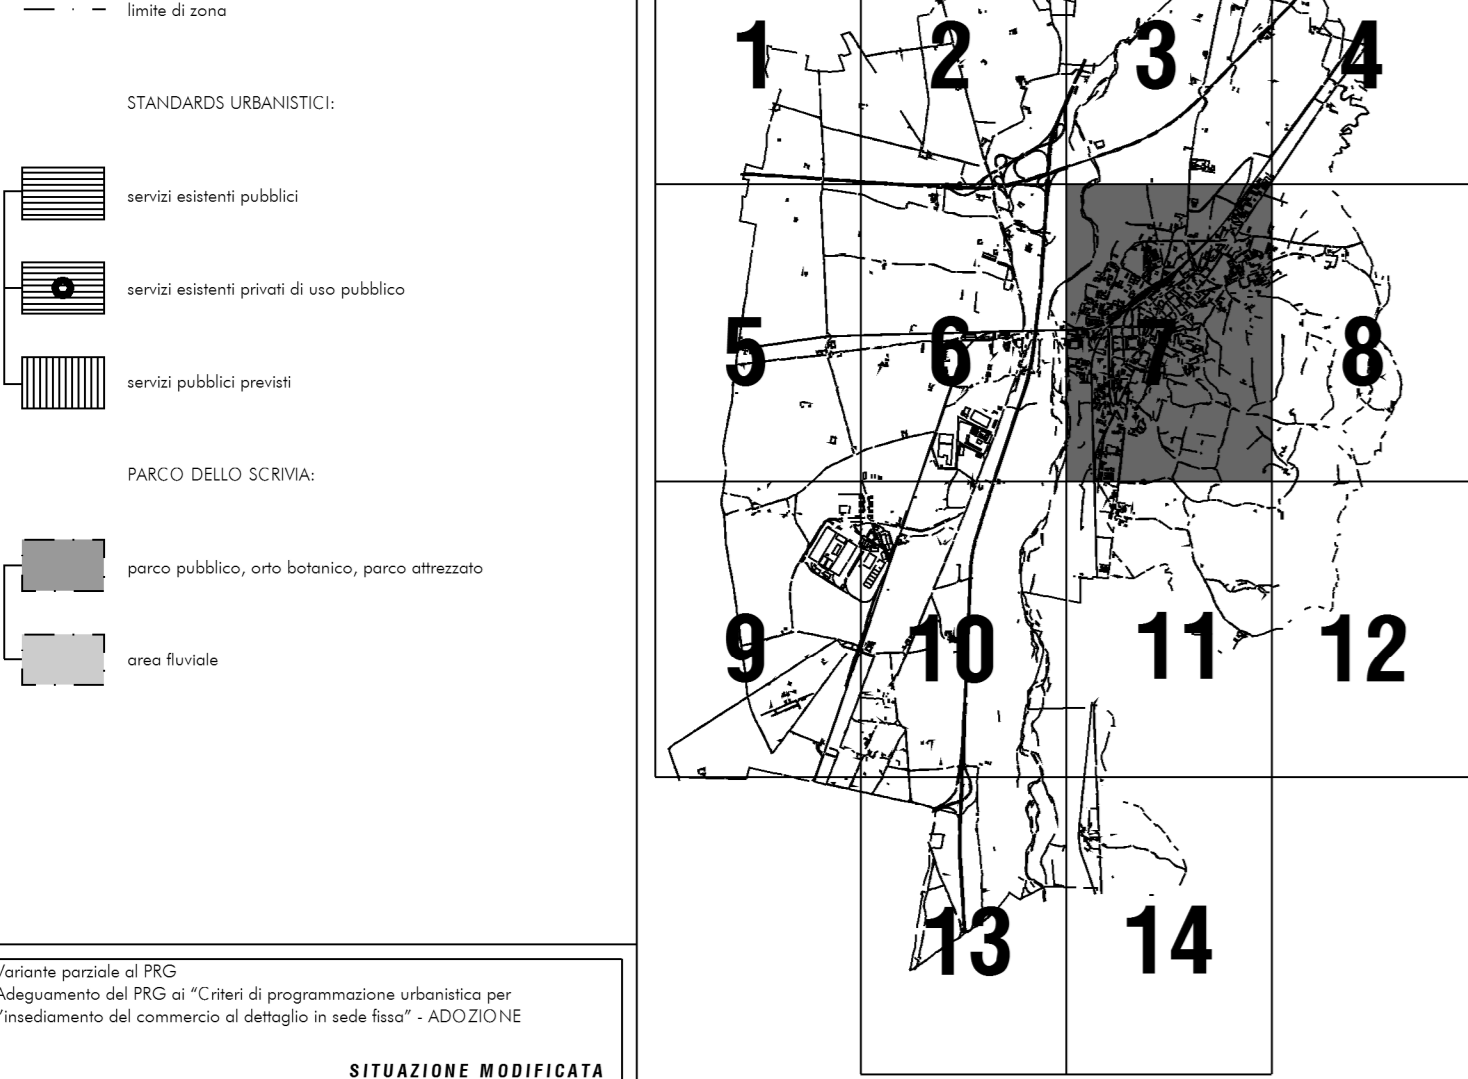


TAVOLA **2** MAPPA **7** SCALA 1:5000

### LEGENDA E SIMBOLOGIE

(M)	AREE PER ATTREZZATURE MERCATALI-ARTIGIANALI COPERTE
(S)	AREE PER STRUTTURE CULTURALI E AMMINISTRATIVE
(I)	AREE PER ISTRUZIONE
(+)	AREE PER SERVIZI SANITARI E SOCIO-ASSISTENZIALI
(A)	AREE DI PROTEZIONE ACQUEDOTTO COMUNALE
(D)	IMPIANTO DI DEPURAZIONE
(P)	PIAZZA E/O PARCHEGGI PUBBLICI
(GF)	CASERMA GUARDIA DI FINANZA
(PS)	CASERMA POLIZIA STRADALE
(VF)	CASERMA VIGILI DEL FUOCO
(VU)	COMANDO VIGILI URBANI
(V)	PISTA DI PROVA PER OMOLOGAZIONE VEICOLI A MOTORE
(M)	MERCATO ORTO-FRUTTICOLO
(+)	LUOGHI DI CULTO
(O)	CIMITERI
(▲)	CENTRO SERVIZI FINANZIARI
(*)	AREE PER ATTREZZATURE SPORTIVE
(•••)	AREE A VERDE PUBBLICO
(★)	AREE PER FIERE - LUNA PARK - SPETTACOLI
(V)	AREE VERDI DI PREGIO
(SUE)	STRUMENTO URBANISTICO ESECUTIVO
(ERP)	EDILIZIA RESIDENZIALE PUBBLICA
(I.R.)	IMP. PRODUTTIVI E TURISTICO-RICETTIVI IN ZONA IMPROPRIA
(B/D)	INDIVIDUAZIONE E SUDDIVISIONE COMPARTI
(DS)	DISCARICA
(LC)	LOCALIZZAZIONE COMMERCIALE

