




CITTA' DI TORTONA

Provincia di Alessandria

PIANO REGOLATORE GENERALE

AZZONAMENTO - SERVIZI - VIABILITA'

data
agg.

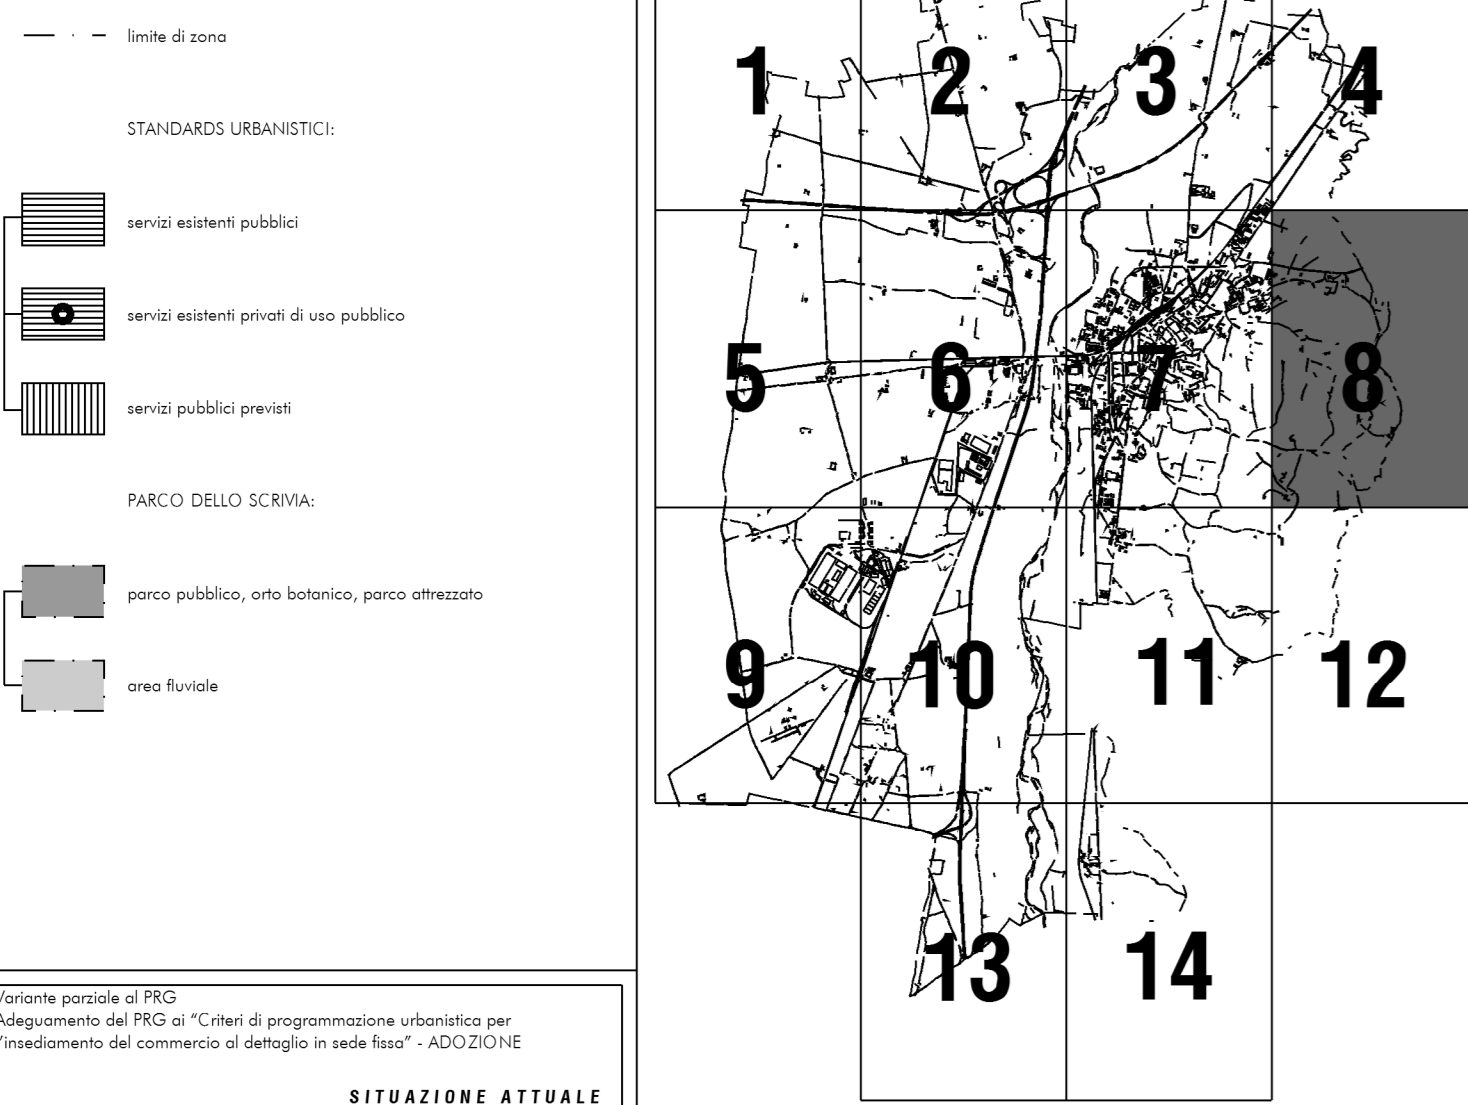

Il Progettista	Il Segretario comunale	Il Sindaco
TAVOLA 2	MAPPA 8	SCALA 1:5000

LEGENDA E SIMBOLOGIE

M	AREE PER ATTREZZATURE MERCATALI-ARTIGIANALI COPERTE
□	AREE PER STRUTTURE CULTURALI E AMMINISTRATIVE
S	AREE PER ISTRUZIONE
+	AREE PER SERVIZI SANITARI E SOCIO-ASSISTENZIALI
A	AREE DI PROTEZIONE ACQUEDOTTO COMUNALE
D	IMPIANTO DI DEPURAZIONE
P	PIAZZA E/O PARCHEGGI PUBBLICI
GF	CASERMA GUARDIA DI FINANZA
PS	CASERMA POLIZIA STRADALE
VF	CASERMA VIGILI DEL FUOCO
VU	COMANDO VIGILI URBANI
■	PISTA DI PROVA PER OMOLOGAZIONE VEICOLI A MOTORE
M	MERCATO ORTO-FRUTTICOLO
⊕	LUOGHI DI CULTO
○	CIMITERI
▲	CENTRO SERVIZI FINANZIARI
*	AREE PER ATTREZZATURE SPORTIVE
•••	AREE A VERDE PUBBLICO
★	AREE PER FIERE - LUNA PARK - SPETTACOLI
V	AREE VERDI DI PREGIO
SUE	STRUMENTO URBANISTICO ESECUTIVO
ERP	EDILIZIA RESIDENZIALE PUBBLICA
IMP	IMP. PRODUTTIVI E TURISTICO-RICETTIVI IN ZONA IMPROPRIA
IND	INDIVIDUAZIONE E SUDDIVISIONE COMPARTI
DS	DISCARICA

