



# CITTA' DI TORTONA

Provincia di Alessandria

## PIANO REGOLATORE GENERALE

AZZONAMENTO - SERVIZI - VIABILITA'

data  
agg.

--- limite di zona

STANDARDS URBANISTICI:

▨ servizi esistenti pubblici


● servizi esistenti privati di uso pubblico

▨ servizi pubblici previsti

PARCHI DELLO SCRIVIA:

▨ parco pubblico, orto botanico, parco attrezzato

▨ area fluviale

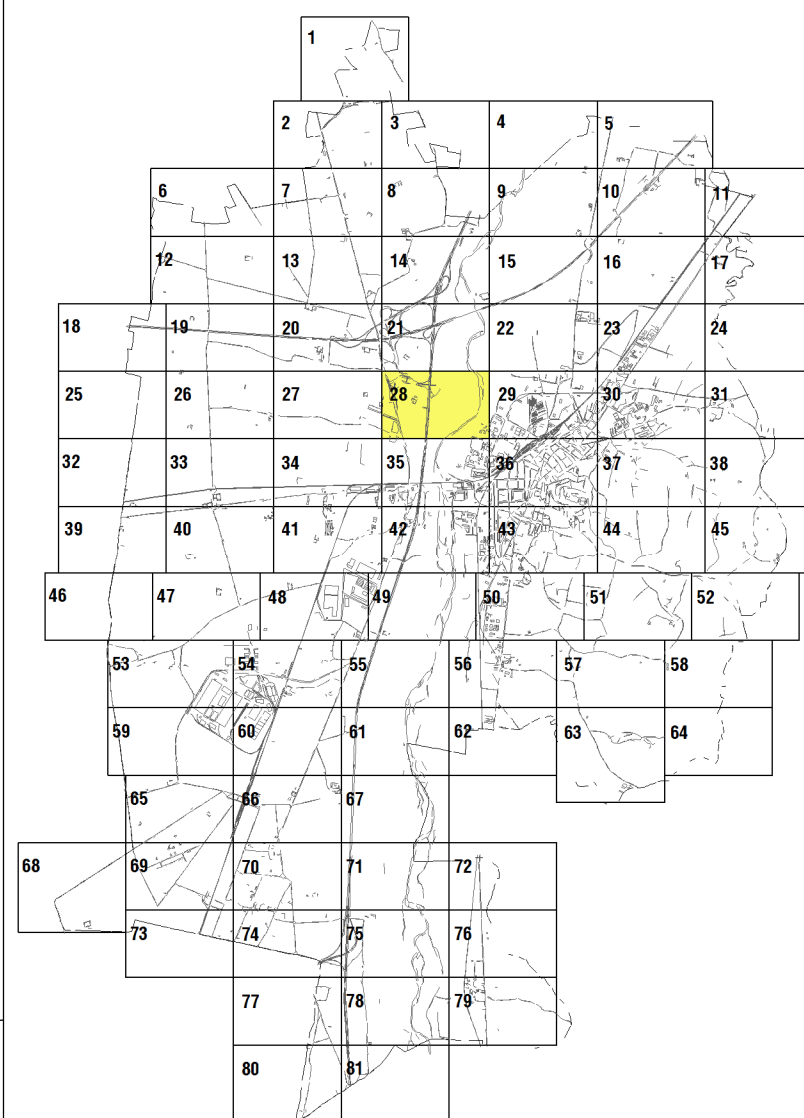

Porzione parziale al PRG  
Adeguamento del PRG ai "Criteri di programmazione urbanistica per  
l'insediamento del commercio di dettaglio in sede fissa" - ADOZIONE

SITUAZIONE ATTUALE

Il progettista: \_\_\_\_\_ Il segretario comunale: \_\_\_\_\_ Il Sindaco: \_\_\_\_\_

TAVOLA **3** MAPPA **28** SCALA 1:2000

### LEGENDA E SIMBOLOGIE

M	AREE PER ATTREZZATURE MERCATALI-ARTIGIANALI COPERTE
□	AREE PER STRUTTURE CULTURALI E AMMINISTRATIVE
S	AREE PER ISTRUZIONE
+	AREE PER SERVIZI SANITARI E SOCIO-ASSISTENZIALI
A	AREE DI PROTEZIONE ACQUEDOTTO COMUNALE
D	IMPIANTO DI DEPURAZIONE
P	PIAZZA E/O PARCHEGGI PUBBLICI
GF	CASERMA GUARDIA DI FINANZA
PS	CASERMA POLIZIA STRADALE
VF	CASERMA VIGILI DEL FUOCO
VU	COMANDO VIGILI URBANI
■	PISTA DI PROVA PER OMOLOGAZIONE VEICOLI A MOTORE
M	MERCATO ORTO-FRUTTICOLO
+	LUOGHI DI CULTO
○	CIMITERI
▲	CENTRO SERVIZI FINANZIARI
*	AREE PER ATTREZZATURE SPORTIVE
•••	AREE A VERDE PUBBLICO
★	AREE PER FIERE - LUNA PARK - SPETTACOLI
V	AREE VERDI DI PREGIO
SUE	STRUMENTO URBANISTICO ESECUTIVO
ERP	EDILIZIA RESIDENZIALE PUBBLICA
I.P. T.R.	IMP. PRODUTTIVI E TURISTICO-RICETTIVI IN ZONA IMPROPRIA
a b	INDIVIDUAZIONE E SUDDIVISIONE COMPARTI
DS	DISCARICA

