

CITTA' DI TORTONA

Provincia di Alessandria

PIANO REGOLATORE GENERALE

AZZONAMENTO - SERVIZI - VIABILITA'

data
agg.

--- limite di zona

STANDARDS URBANISTICI:

servizi esistenti pubblici


servizi esistenti privati di uso pubblico

servizi pubblici previsti

PARCO DELLO SCRIVIA:

parco pubblico, orto botanico, parco attrezzato

area florile

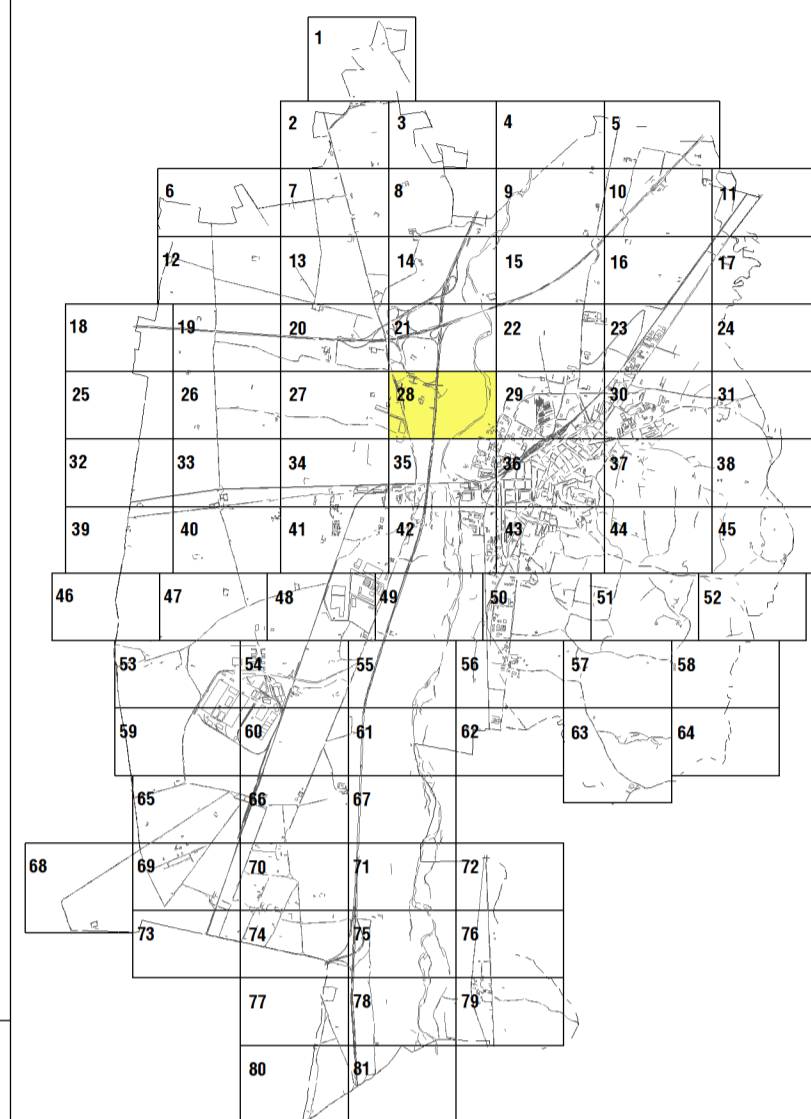

Porzione parziale al PRG
Adeguamento del PRG ai "Criteri di programmazione urbanistica per
l'insediamento del commercio di dettaglio in sede fissa" - ADOZIONE
SITUAZIONE MODIFICATA

Il progettista _____ Il segretario comunale _____ Il Sindaco _____

TAVOLA 3 **MAPPA 28** **SCALA 1:2000**

LEGENDA E SIMBOLOGIE

| | |
|-------------|---------------------------------------------------------|
| M | AREE PER ATTREZZATURE MERCATALI-ARTIGIANALI COPERTE |
| □ | AREE PER STRUTTURE CULTURALI E AMMINISTRATIVE |
| S | AREE PER ISTRUZIONE |
| + | AREE PER SERVIZI SANITARI E SOCIO-ASSISTENZIALI |
| A | AREE DI PROTEZIONE ACQUEDOTTO COMUNALE |
| D | IMPIANTO DI DEPURAZIONE |
| P | PIAZZA E/O PARCHEGGI PUBBLICI |
| GF | CASERMA GUARDIA DI FINANZA |
| PS | CASERMA POLIZIA STRADALE |
| VF | CASERMA VIGILI DEL FUOCO |
| VU | COMANDO VIGILI URBANI |
| ■ | PISTA DI PROVA PER OMOLOGAZIONE VEICOLI A MOTORE |
| M | MERCATO ORTO-FRUTTICOLO |
| + | LUOGHI DI CULTO |
| ○ | CIMITERI |
| ▲ | CENTRO SERVIZI FINANZIARI |
| * | AREE PER ATTREZZATURE SPORTIVE |
| ••• | AREE A VERDE PUBBLICO |
| ★ | AREE PER FIERE - LUNA PARK - SPETTACOLI |
| V | AREE VERDI DI PREGIO |
| SUE | STRUMENTO URBANISTICO ESECUTIVO |
| ERP | EDILIZIA RESIDENZIALE PUBBLICA |
| I.P. | IMP. PRODUTTIVI E TURISTICO-RICETTIVI IN ZONA IMPROPRIA |
| a/b | INDIVIDUAZIONE E SUDDIVISIONE COMPARTI |
| DS | DISCARICA |
| LC | LOCALIZZAZIONE COMMERCIALE |

