

# CITTA' DI TORTONA

Provincia di Alessandria

## PIANO REGOLATORE GENERALE

AZZONAMENTO - SERVIZI - VIABILITA'

data  
agg.

--- limite di zona

STANDARDS URBANISTICI:

▨ servizi esistenti pubblici


● servizi esistenti privati di uso pubblico

▨ servizi pubblici previsti

PARCO DELLO SCRIVIA:

▨ parco pubblico, orto botanico, parco attrezzato

▨ area fluviale

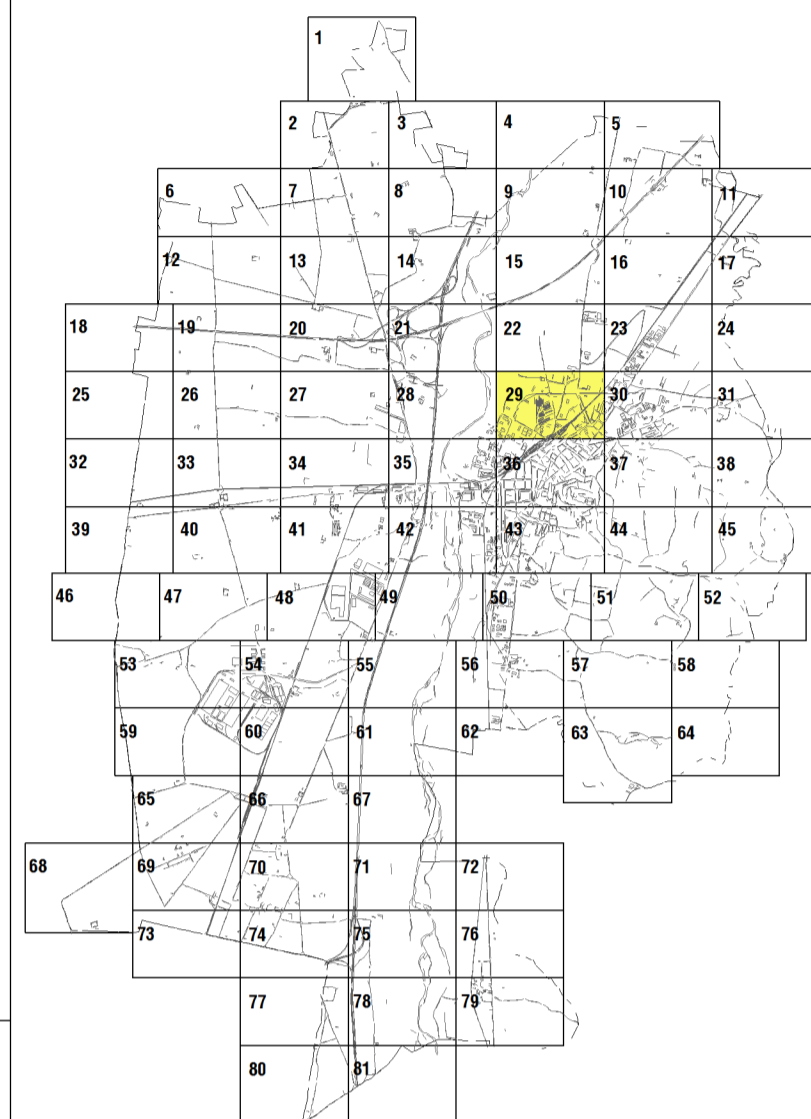

Porzione parziale al PRG  
Adeguamento del PRG al "Criteri di programmazione urbanistica per  
l'insediamento del commercio al dettaglio in sede fissa". ADDIZIONE  
SITUAZIONE ATTUALE

Il progettista Il segretario comunale Il Sindaco

TAVOLA **3** MAPPA **29** SCALA 1:2000

### LEGENDA E SIMBOLOGIE

- M** AREE PER ATTREZZATURE MERCATALI-ARTIGIANALI COPERTE
- AREE PER STRUTTURE CULTURALI E AMMINISTRATIVE
- S** AREE PER ISTRUZIONE
- +** AREE PER SERVIZI SANITARI E SOCIO-ASSISTENZIALI
- A** AREE DI PROTEZIONE ACQUEDOTTO COMUNALE
- D** IMPIANTO DI DEPURAZIONE
- P** PIAZZA E/O PARCHEGGI PUBBLICI
- GF** CASERMA GUARDIA DI FINANZA
- PS** CASERMA POLIZIA STRADALE
- VF** CASERMA VIGILI DEL FUOCO
- VU** COMANDO VIGILI URBANI
- PISTA DI PROVA PER OMOLOGAZIONE VEICOLI A MOTORE
- M** MERCATO ORTO-FRUTTICOLO
- +** LUOGHI DI CULTO
- CIMITERI
- ▲** CENTRO SERVIZI FINANZIARI
- \*** AREE PER ATTREZZATURE SPORTIVE
- ⋄** AREE A VERDE PUBBLICO
- ★** AREE PER FIERE - LUNA PARK - SPETTACOLI
- V** AREE VERDI DI PREGIO
- SUE** STRUMENTO URBANISTICO ESECUTIVO
- ERP** EDILIZIA RESIDENZIALE PUBBLICA
- I.P.** IMP. PRODUTTIVI E TURISTICO-RICETTIVI IN ZONA IMPROPRIA
- a/b** INDIVIDUAZIONE E SUDDIVISIONE COMPARTI
- DS** DISCARICA

