



CITTA' DI TORTONA

Provincia di Alessandria

PIANO REGOLATORE GENERALE

AZZONAMENTO - SERVIZI - VIABILITA'

data
agg.

--- limite di zona

STANDARDS URBANISTICI:

▨ servizi esistenti pubblici


● servizi esistenti privati di uso pubblico

▨ servizi pubblici previsti

PARCO DELLO SCRIVIA:

▨ parco pubblico, orto botanico, parco attrezzato

▨ area fluviale

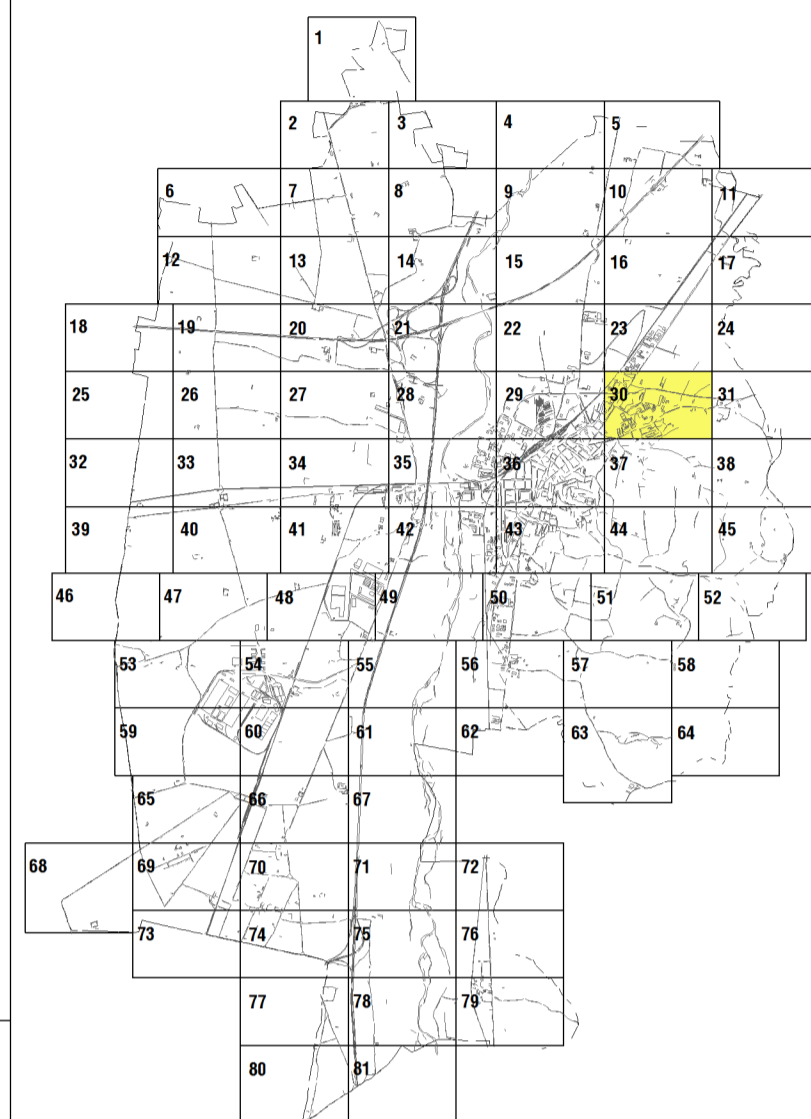

Intervento parziale al PRG
Adeguamento del PRG ai "Criteri di programmazione urbanistica per
l'insediamento del commercio al dettaglio in sede fissa" - ADOZIONE
SITUAZIONE ATTUALE

Il progettista Il segretario comunale Il Sindaco

TAVOLA **3** MAPPA **30** SCALA 1:2000

LEGENDA E SIMBOLOGIE

- M** AREE PER ATTREZZATURE MERCATALI-ARTIGIANALI COPERTE
- AREE PER STRUTTURE CULTURALI E AMMINISTRATIVE
- S** AREE PER ISTRUZIONE
- +** AREE PER SERVIZI SANITARI E SOCIO-ASSISTENZIALI
- A** AREE DI PROTEZIONE ACQUEDOTTO COMUNALE
- D** IMPIANTO DI DEPURAZIONE
- P** PIAZZA E/O PARCHEGGI PUBBLICI
- GF** CASERMA GUARDIA DI FINANZA
- PS** CASERMA POLIZIA STRADALE
- VF** CASERMA VIGILI DEL FUOCO
- VU** COMANDO VIGILI URBANI
- ▨** PISTA DI PROVA PER OMOLOGAZIONE VEICOLI A MOTORE
- M** MERCATO ORTO-FRUTTICOLO
- +** LUOGHI DI CULTO
- CIMITERI
- ▲** CENTRO SERVIZI FINANZIARI
- *** AREE PER ATTREZZATURE SPORTIVE
- ⋄** AREE A VERDE PUBBLICO
- ★** AREE PER FIERE - LUNA PARK - SPETTACOLI
- V** AREE VERDI DI PREGIO
- SUE** STRUMENTO URBANISTICO ESECUTIVO
- ERP** EDILIZIA RESIDENZIALE PUBBLICA
- I.P.** IMP. PRODUTTIVI E TURISTICO-RICETTIVI IN ZONA IMPROPRIA
- a/b** INDIVIDUAZIONE E SUDDIVISIONE COMPARTI
- DS** DISCARICA

