


PIANO REGOLATORE GENERALE

AZZONAMENTO - SERVIZI - VIABILITA' data
agg.

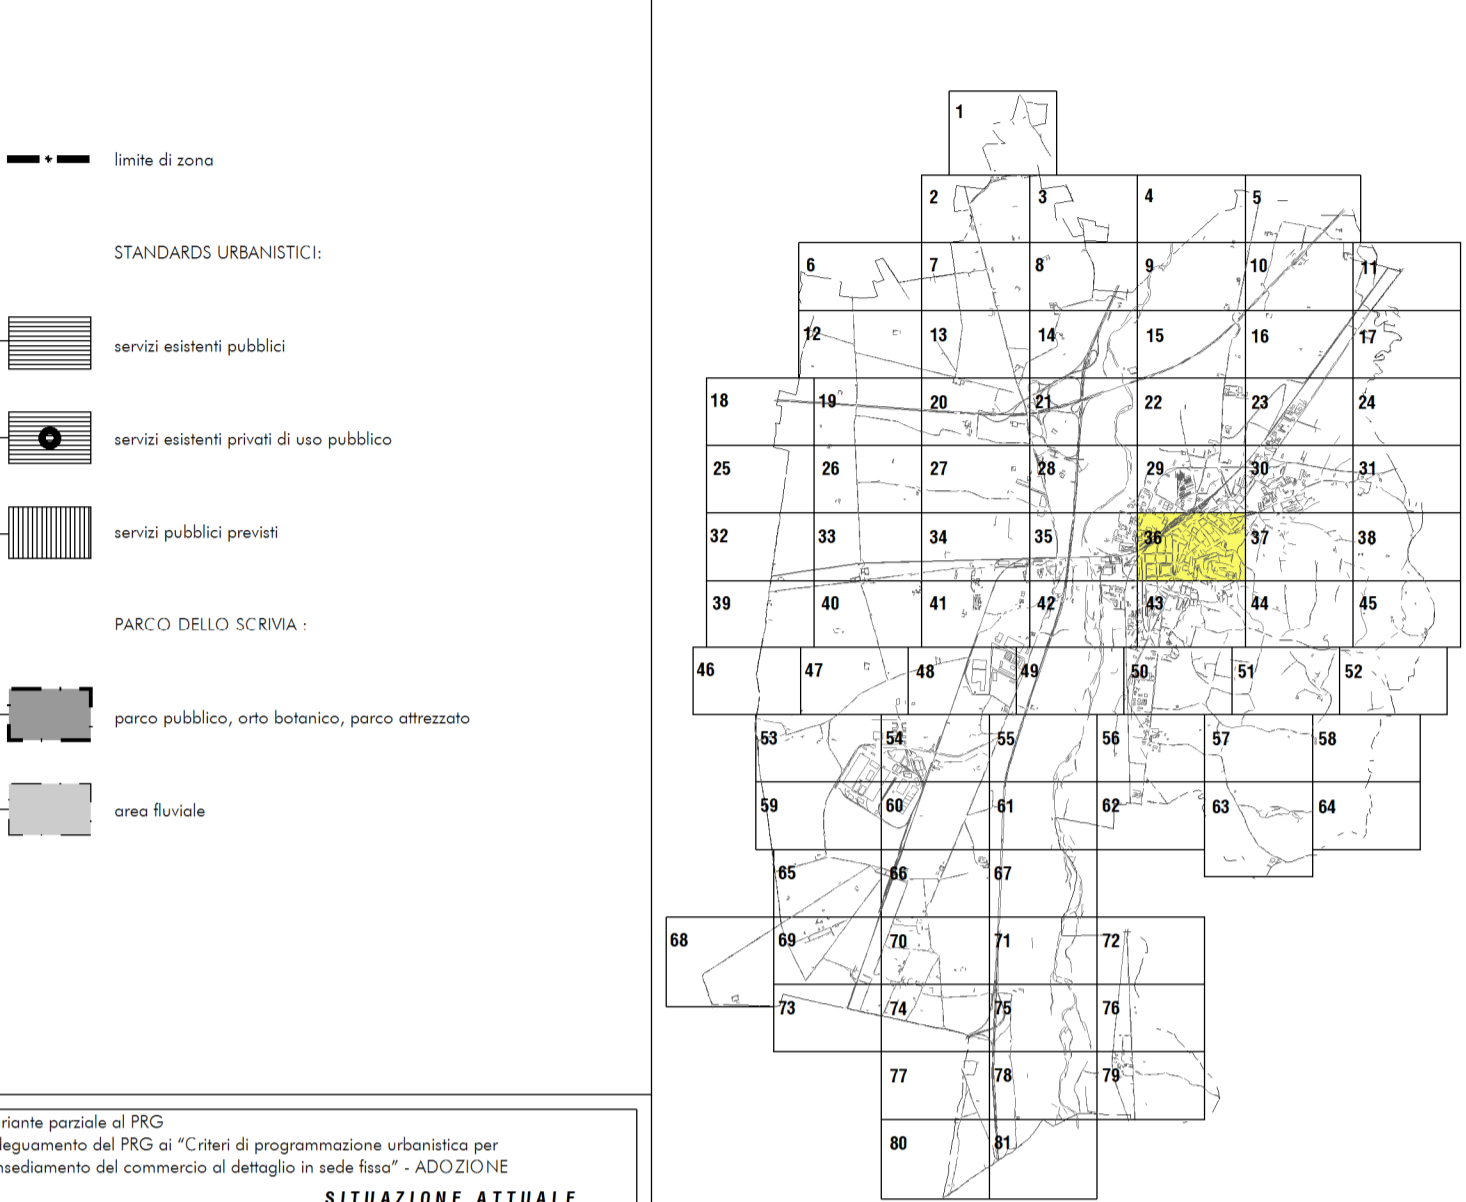

Il progettista Il segretario comunale Il Sindaco

TAVOLA 3 **MAPPA 36** **SCALA 1:2000**

LEGENDA E SIMBOLOGIE

- M** AREE PER ATTREZZATURE MERCATALI-ARTIGIANALI COPERTE
- AREE PER STRUTTURE CULTURALI E AMMINISTRATIVE
- S** AREE PER ISTRUZIONE
- +** AREE PER SERVIZI SANITARI E SOCIO-ASSISTENZIALI
- A** AREE DI PROTEZIONE ACQUEDOTTO COMUNALE
- D** IMPIANTO DI DEPURAZIONE
- P** PIAZZA E/O PARCHEGGI PUBBLICI
- GF** CASERMA GUARDIA DI FINANZA
- PS** CASERMA POLIZIA STRADALE
- VF** CASERMA VIGILI DEL FUOCO
- VU** COMANDO VIGILI URBANI
- PISTA DI PROVA PER OMOLOGAZIONE VEICOLI A MOTORE
- M** MERCATO ORTO-FRUTTICOLO
- +** LUOGHI DI CULTO
- CIMITERI
- ▲** CENTRO SERVIZI FINANZIARI
- *** AREE PER ATTREZZATURE SPORTIVE
- ⊙** AREE A VERDE PUBBLICO
- ★** AREE PER FIERE - LUNA PARK - SPETTACOLI
- V** AREE VERDI DI PREGIO
- SUE** STRUMENTO URBANISTICO ESECUTIVO
- ERP** EDILIZIA RESIDENZIALE PUBBLICA
- I.P.** IMP. PRODUTTIVI E TURISTICO-RICETTIVI IN ZONA IMPROPRIA
- a/b** INDIVIDUAZIONE E SUDDIVISIONE COMPARTI
- DS** DISCARICA

