

PIANO REGOLATORE GENERALE

AZZONAMENTO - SERVIZI - VIABILITA' data
agg.


— limite di zona

STANDARDS URBANISTICI:

- ▨ servizi esistenti pubblici
- servizi esistenti privati di uso pubblico
- ▨ servizi pubblici previsti

PARCO DELLO SCRIVIA:

- ▨ parco pubblico, orto botanico, parco attrezzato
- ▨ area fluviale

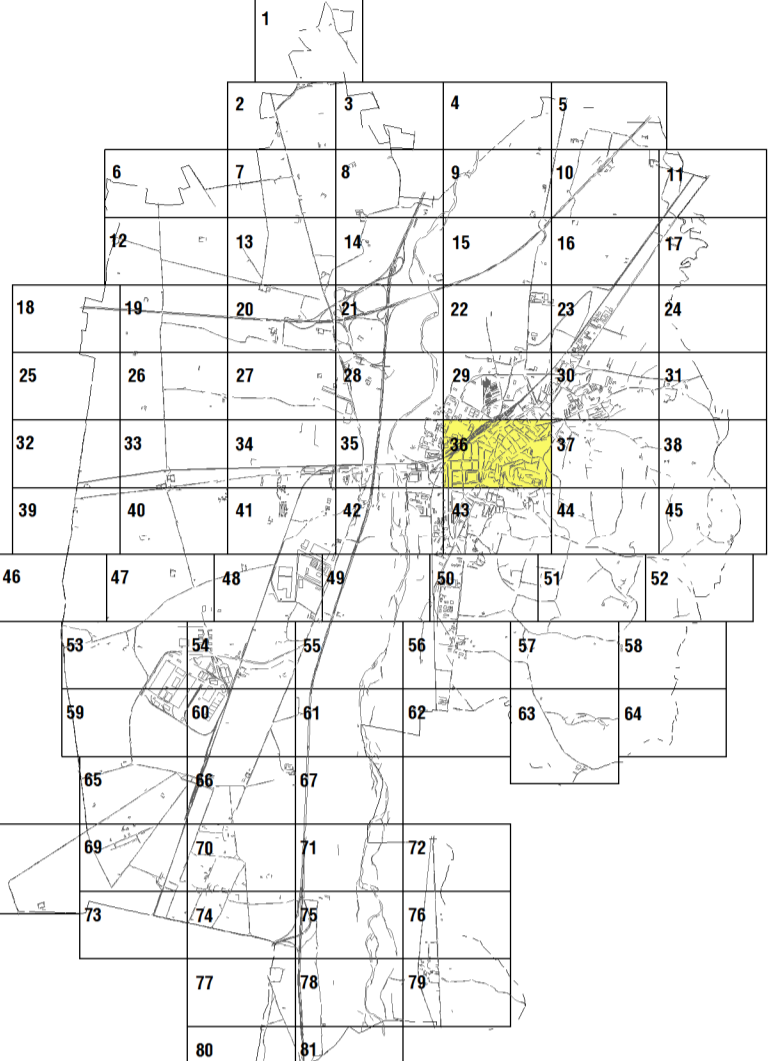

Versione parziale al PRG
 Adeguamento del PRG ai "Criteri di programmazione urbanistica per
 l'insediamento del commercio al dettaglio in sede fissa" - ADOZIONE
 SITUAZIONE MODIFICATA

Il progettista Il segretario comunale Il Sindaco

TAVOLA 3 **MAPPA 36** **SCALA 1:2000**

LEGENDA E SIMBOLOGIE

M	AREE PER ATTREZZATURE MERCATALI-ARTIGIANALI COPERTE
□	AREE PER STRUTTURE CULTURALI E AMMINISTRATIVE
S	AREE PER ISTRUZIONE
+	AREE PER SERVIZI SANITARI E SOCIO-ASSISTENZIALI
A	AREE DI PROTEZIONE ACQUEDOTTO COMUNALE
D	IMPIANTO DI DEPURAZIONE
P	PIAZZA E/O PARCHEGGI PUBBLICI
GF	CASERMA GUARDIA DI FINANZA
PS	CASERMA POLIZIA STRADALE
VF	CASERMA VIGILI DEL FUOCO
VU	COMANDO VIGILI URBANI
■	PISTA DI PROVA PER OMOLOGAZIONE VEICOLI A MOTORE
M	MERCATO ORTO-FRUTTICOLO
⊕	LUOGHI DI CULTO
○	CIMITERI
▲	CENTRO SERVIZI FINANZIARI
*	AREE PER ATTREZZATURE SPORTIVE
⋄	AREE A VERDE PUBBLICO
★	AREE PER FIERE - LUNA PARK - SPETTACOLI
V	AREE VERDI DI PREGIO
SUE	STRUMENTO URBANISTICO ESECUTIVO
ERP	EDILIZIA RESIDENZIALE PUBBLICA
I.P.	IMP. PRODUTTIVI E TURISTICO-RICETTIVI IN ZONA IMPROPRIA
a/b	INDIVIDUAZIONE E SUDDIVISIONE COMPARTI
DS	DISCARICA
LC	LOCALIZZAZIONE COMMERCIALE

