

LEGENDA


- Addensamento storico rilevante di tipo A1 riconosciuto
- Addensamenti commerciali urbani forti di tipo A3
- Addensamenti commerciali urbani minori di tipo A4
- Addensamenti commerciali extraurbani di tipo A5
- Localizzazioni commerciali urbane di tipo L1
- Localizzazioni commerciali urbano periferiche di tipo L2



Città di Tortona
PROVINCIA DI ALESSANDRIA

PIANO REGOLATORE GENERALE COMUNALE

VARIANTE PARZIALE AL PRG
ADEGUAMENTO DEL PRG AI "CRITERI DI PROGRAMMAZIONE URBANISTICA PER L'INSEDIAMENTO DEL COMMERCIO AL DETTAGLIO IN SEDE FISSA" - ADOZIONE

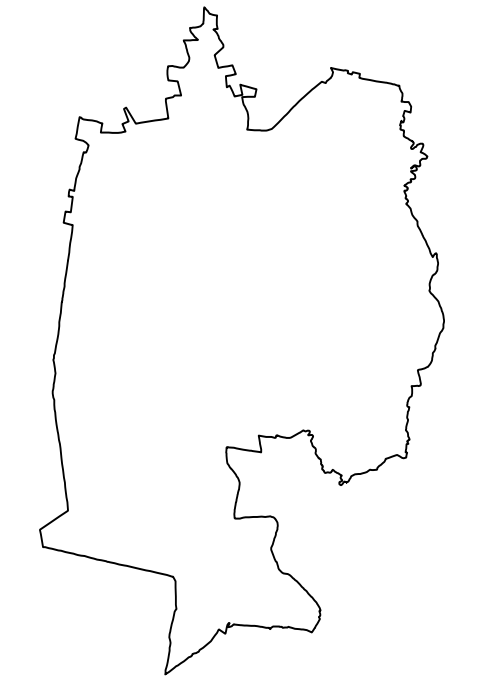

SCALA: 1:5000	TAVOLA 2a
ADOTTATO: APPROVATO: PUBBLICATO:	

Il progettista: Ing. Francesco Gilardone _____

Collaboratori tecnici: Arch. Stefania Thaler - Arch. Elisabetta Orsi - Ing. Valeria Palenzona
Geom. Andrea Mazza _____

Segretario Comunale: Dott.ssa Simona Enrica Ronchi _____

Sindaco: Dott. Gianluca Bardone _____ Assessore: Dott. Davide Fara _____