



PROGETTO UNITARIO  
DI COORDINAMENTO

ADDENSAMENTO COMMERCIALE  
EXTRA URBANO A5 "AREA STRADA  
ALESSANDRIA - EX TABACCHIFICIO"

IL SINDACO:


IL DIRIGENTE DEL SETTORE

TAVOLA 4:


"INDIVIDUAZIONE DEL PERIMETRO  
DELL'ADDENSAMENTO COMMERCIALE  
EXTRA URBANO A5"

Elaborato grafico redatto  
sulla base della mappa catastale  
fogli n.40, 47, 48  
SCALA 1:2000

Ottobre 2018 - Rev02

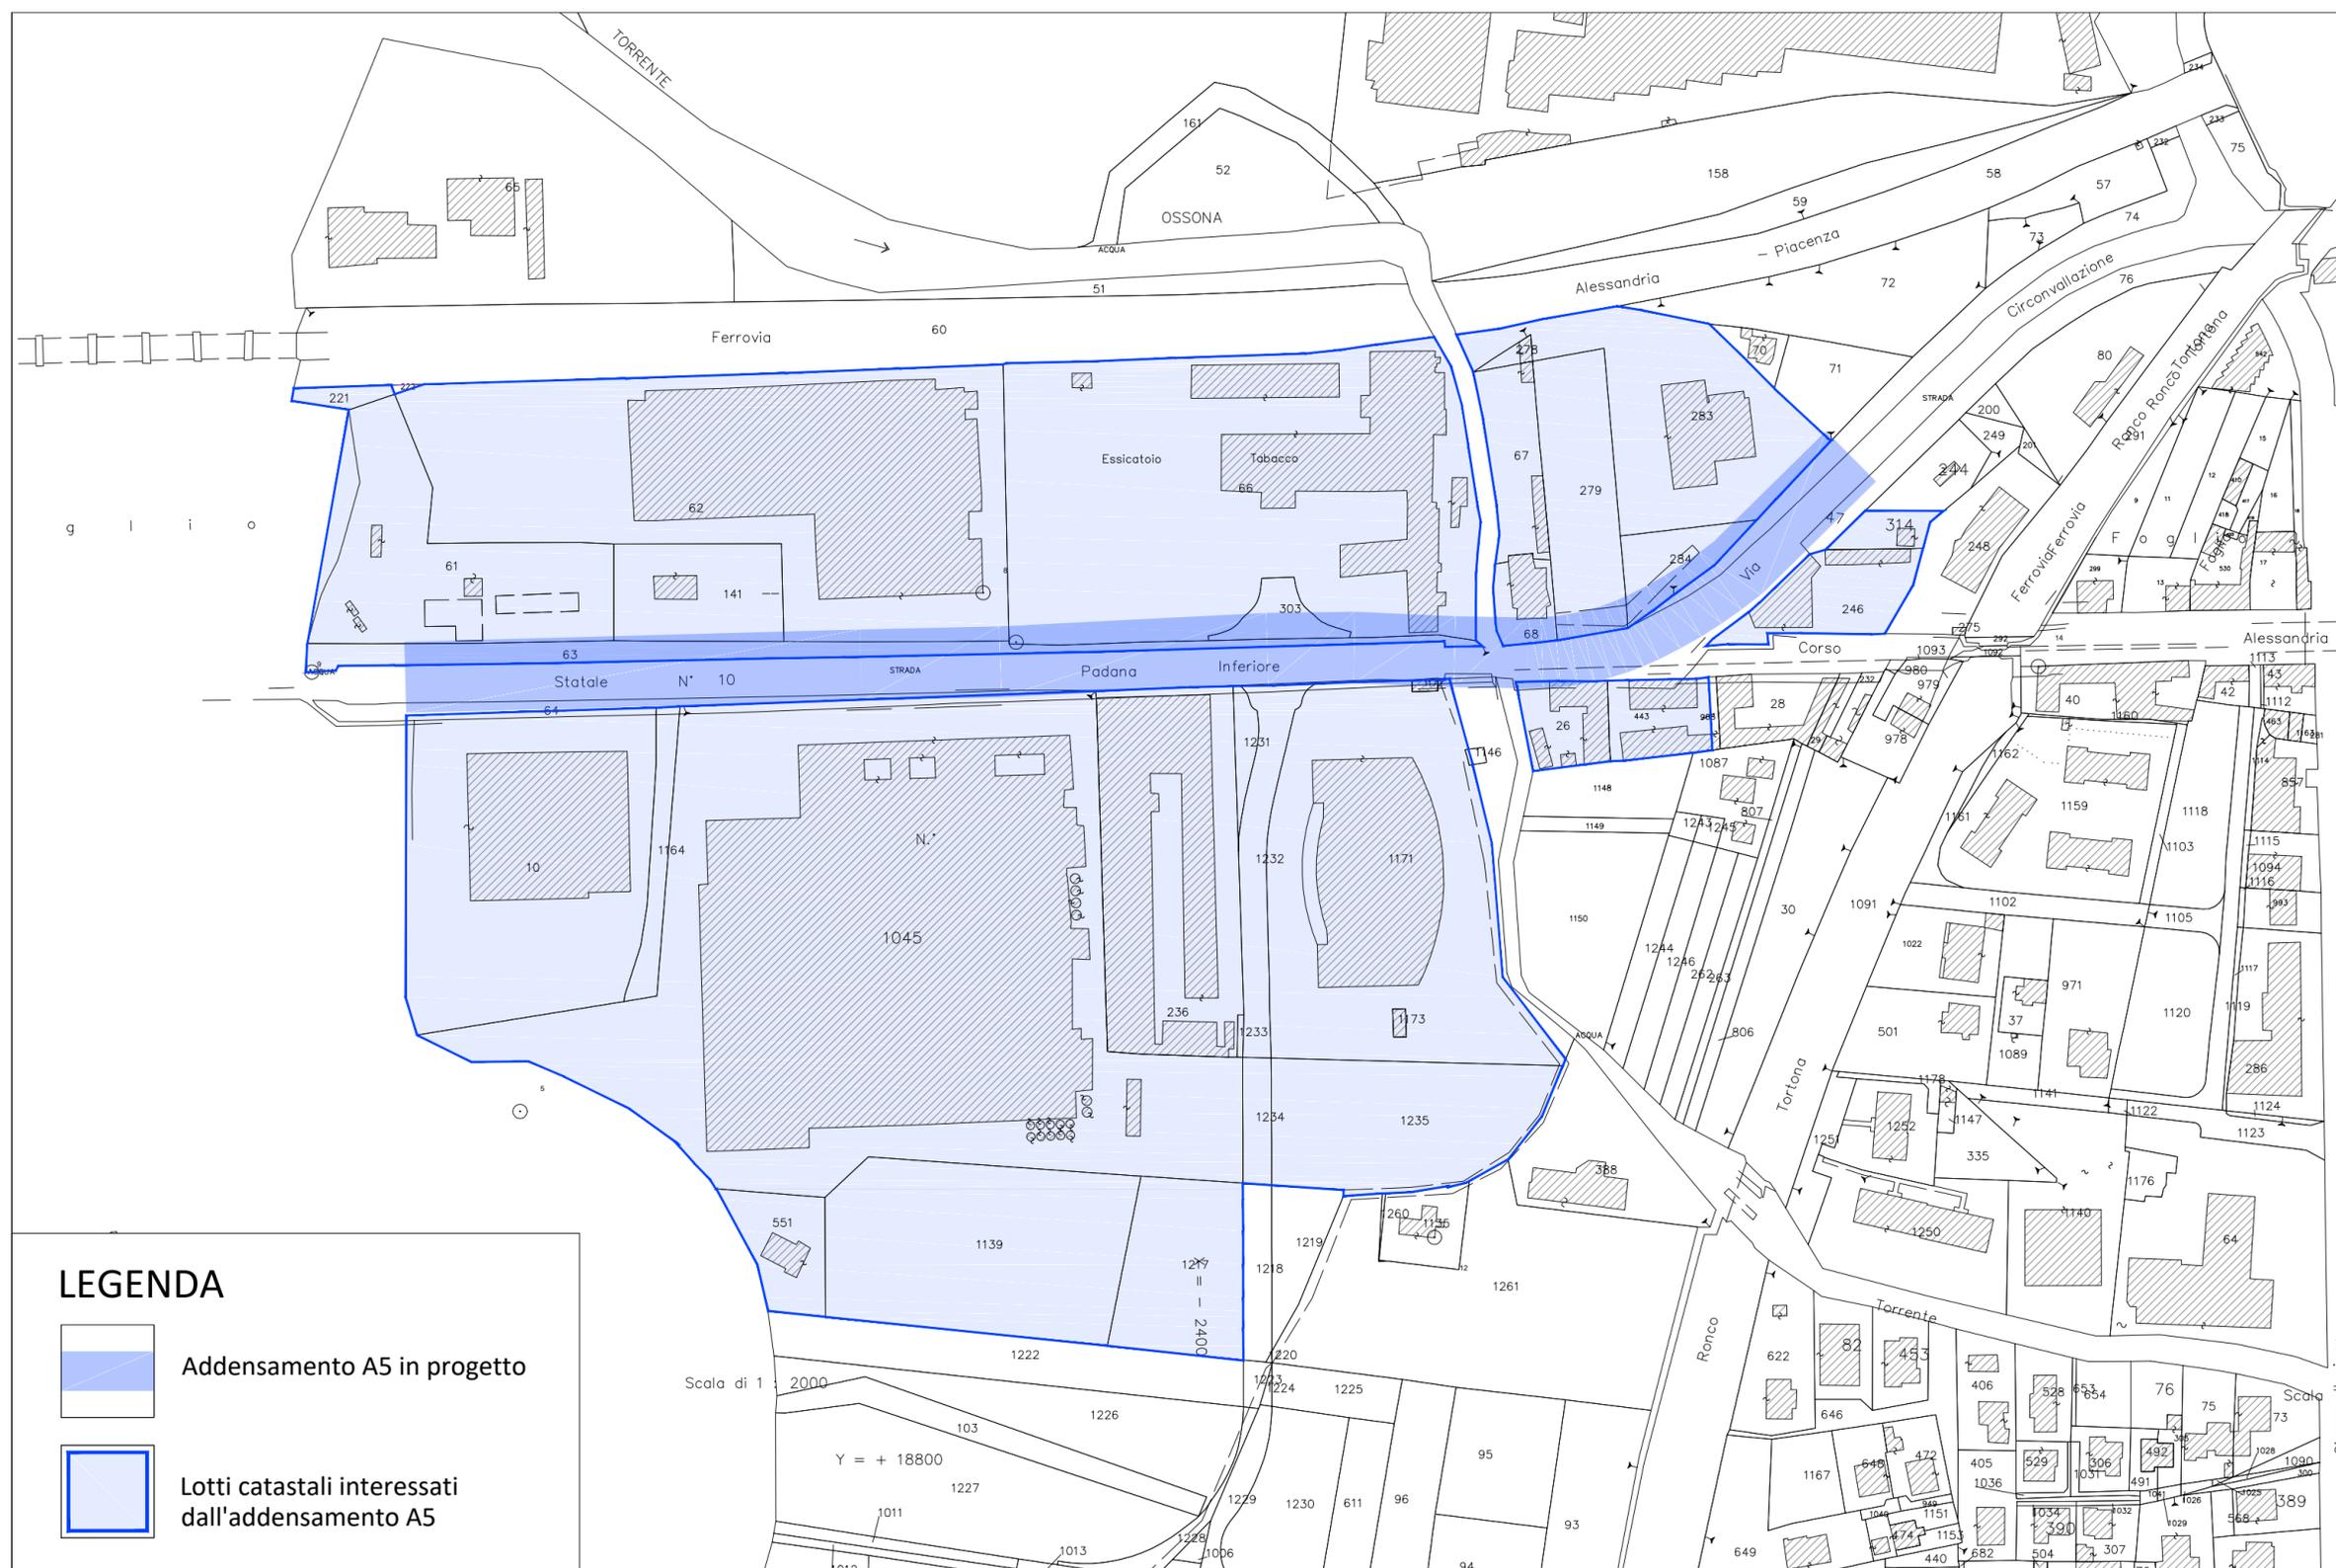

LEGENDA

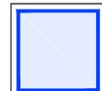-  Addensamento A5 in progetto
-  Lotti catastali interessati dall'addensamento A5

Scala di 1 : 2000

Y = + 18800