


COSTRUZIONE/
RIFACIMENTO
 DEMOLIZIONE

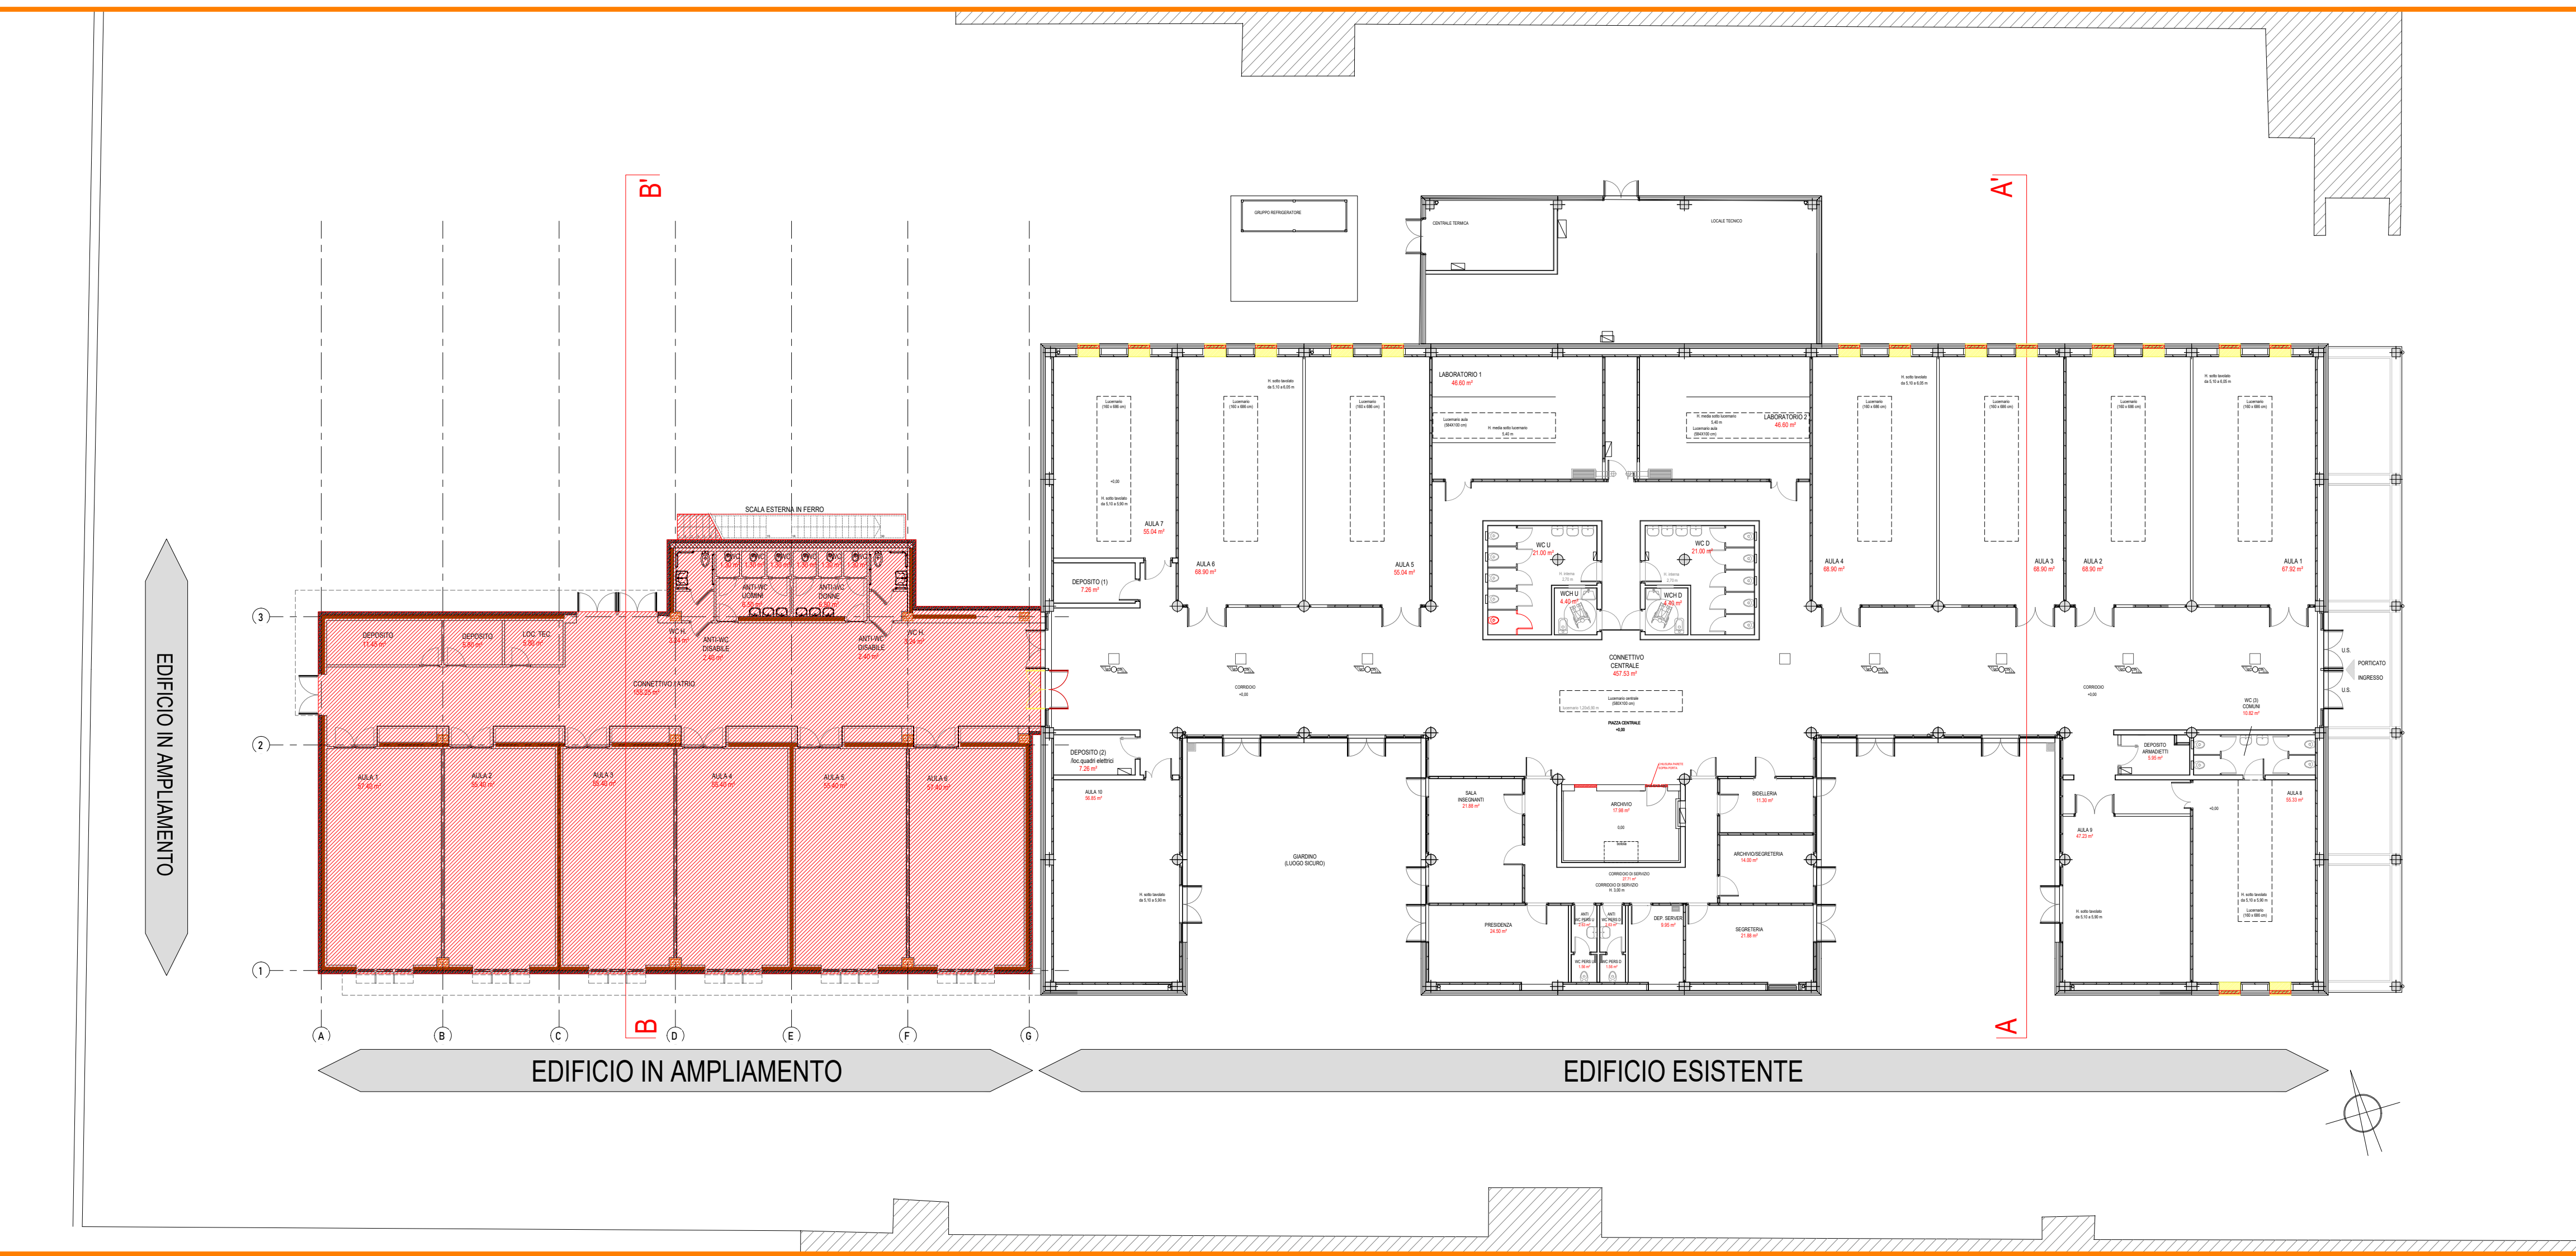

REV.	DATA	DESCRIZIONE	REDATTO	CONTROLLATO	VERIFICATO
R00	12.12.22	PRIMA EMISSIONE			

REVISIONI

PROGETTISTI
CESARE TRINCHERO
 ARCHITETTO
 Iscr. Ord. Arch. PV n° 490
 P.zza Comaglie, 19 - 27055 Rivanazzano (PV)
 Tel. 0383 944634 - FAX 0383 933920
 cesare.trincher@archestudio.info
 www.archestudio.info

PROGETTO OPERE STRUTTURALI E DIREZIONE LAVORI
STUDIO TASSINARI E ASS.
 ARCHITETTO
 Viale L. Cilla, 54 - RAVENNA
 Tel. 0544 218506
 giuseppe.tassinari@ingtassinari.it

PROGETTO IMPIANTI ELETTRICI, MECCANICI, PREVENZIONE INCENDI, DIREZIONE LAVORI
ENERPLAN S.p.A.
 Società di Ingegneria
 Progettista: Per.Ind. Massimo Ori
 Dir. Tecnico: Ing. Corrado Faglioni
 Via Donato, 41 - 41012 Carpi (MO)
 tel. +39 059.6321011 - fax +39 050.6321000
 massimo.ori@ingegneriasistema.it

COLLABORATORI INTERNI
 Ing. Alice Ratto
 Geom. Emanuele Pissini
 Geom. Massimiliano Martino
 Arch. Paolo Scarso

RESPONSABILE UNICO DEL PROCEDIMENTO:
LAURA LUCOTTI
 INGEGNERE

COMMESSA:
 22_0001



COMMITTENTE:
COMUNE DI TORTONA - Corso Alessandria 62 - 15057 TORTONA (AL)
 tel. 0131 864228 - fax. 0131 864402
 Settore Lavori Pubblici e CUC

PROGETTO:
 SERVIZIO DI ARCHITETTURA E INGEGNERIA PER LA REDAZIONE DELLA PROGETTAZIONE DI FATTIBILITA' TECNICA ED ECONOMICA, INERENTE AI LAVORI PUBBLICI "INTEGRAZIONE E AMPLIAMENTO EDIFICIO SCOLASTICO PER SCUOLA DI FORMAZIONE E DI ISTRUZIONE SUPERIORE IN LOGISTICA".
 CIG: ZF836FBAE7 CUP J34E2200120007.

OGGETTO:
 ISTITUTO SCOLASTICO
 NUOVO CORPO DI FABBRICA - SPAZI DIDATTICI
 STATO DI COMPARAZIONE

PROGETTO:	TAVOLA:	REVISIONE:	SCALA:	DATA:
FATTIBILITA'	ARC06	R00	1:200	12.12.2022

N°:	TIPO DI ELABORAZIONE	REDAZIONE		VERIFICA		VALIDAZIONE	
		DATA:	NOME:	DATA:	NOME:	DATA:	NOME:
01	PRIMA EDIZIONE						
02	SECONDA EDIZIONE						
03	TERZA EDIZIONE						

COMPARATIVA