



SEGNALETICA DI SICUREZZA		COLLOCAZIONE DEI SEGNALE DI SICUREZZA
	VIETATO L'ACCESSO AI NON ADDETTI AI LAVORI	NEI PRESSI DEGLI ACCESSI ALLE AREE DOVE SI SVOLGONO ATTIVITÀ DI CANTIERE ED IN PARTICOLARE NELLE VICINANZE DEL CANTIERE IN PROSSIMITÀ DELLE DELIMITAZIONI DI ZONE DOVE SI SVOLGONO ATTIVITÀ PARTICOLARMENTE PERICOLOSE
	RISCHIO ELETTROCUZIONE	NEI PRESSI DEI QUADRI ELETTRICI DI CANTIERE O C/O IMPIANTI ELETTRICI ESISTENTI ATTIVI
	OBBLIGO DI UTILIZZO DI IMBRAGATURA DI SICUREZZA	- AI PIEDI DEI CASTELLI DI SALITA AI PONTEGGI - IN ZONE OVE NON SIA POSSIBILE APPORRE PROTEZIONI
	OBBLIGO DI UTILIZZO DI ELMETTO CON SOTTOGOLA	IN PROSSIMITÀ DEGLI ACCESSI AL CANTIERE
	OBBLIGO DI UTILIZZO DI CALZATURE ANTIFORTUNISTICHE	IN PROSSIMITÀ DEGLI ACCESSI AL CANTIERE
	VIETATO FUMARE	NELLE VICINANZE DEGLI ESTINTORI DI CANTIERE
	VIETATO USARE FIAMME LIBERE	NELLE VICINANZE DELLA CASSETTA DI PRONTO SOCCORSO
	PRESIDIO DI PRONTO SOCCORSO	NELLE VICINANZE DELLA CASSETTA DI PRONTO SOCCORSO

SEGNALETICA DI SICUREZZA

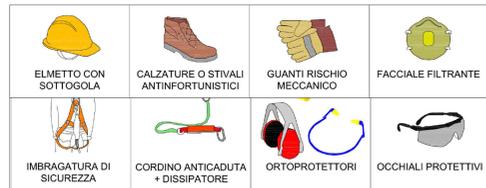

DOTAZIONE MINIMA DISPOSITIVI DI PROTEZIONE INDIVIDUALE

LEGENDA	
	RECINZIONE DI CANTIERE AREA CANTIERE
	AREA DI INTERVENTO
	AREA STOCCAGGIO MATERIALI
	WC PERS. CANTIERE
	TRIAGE UFFICIO
	SPOGLIATOIO

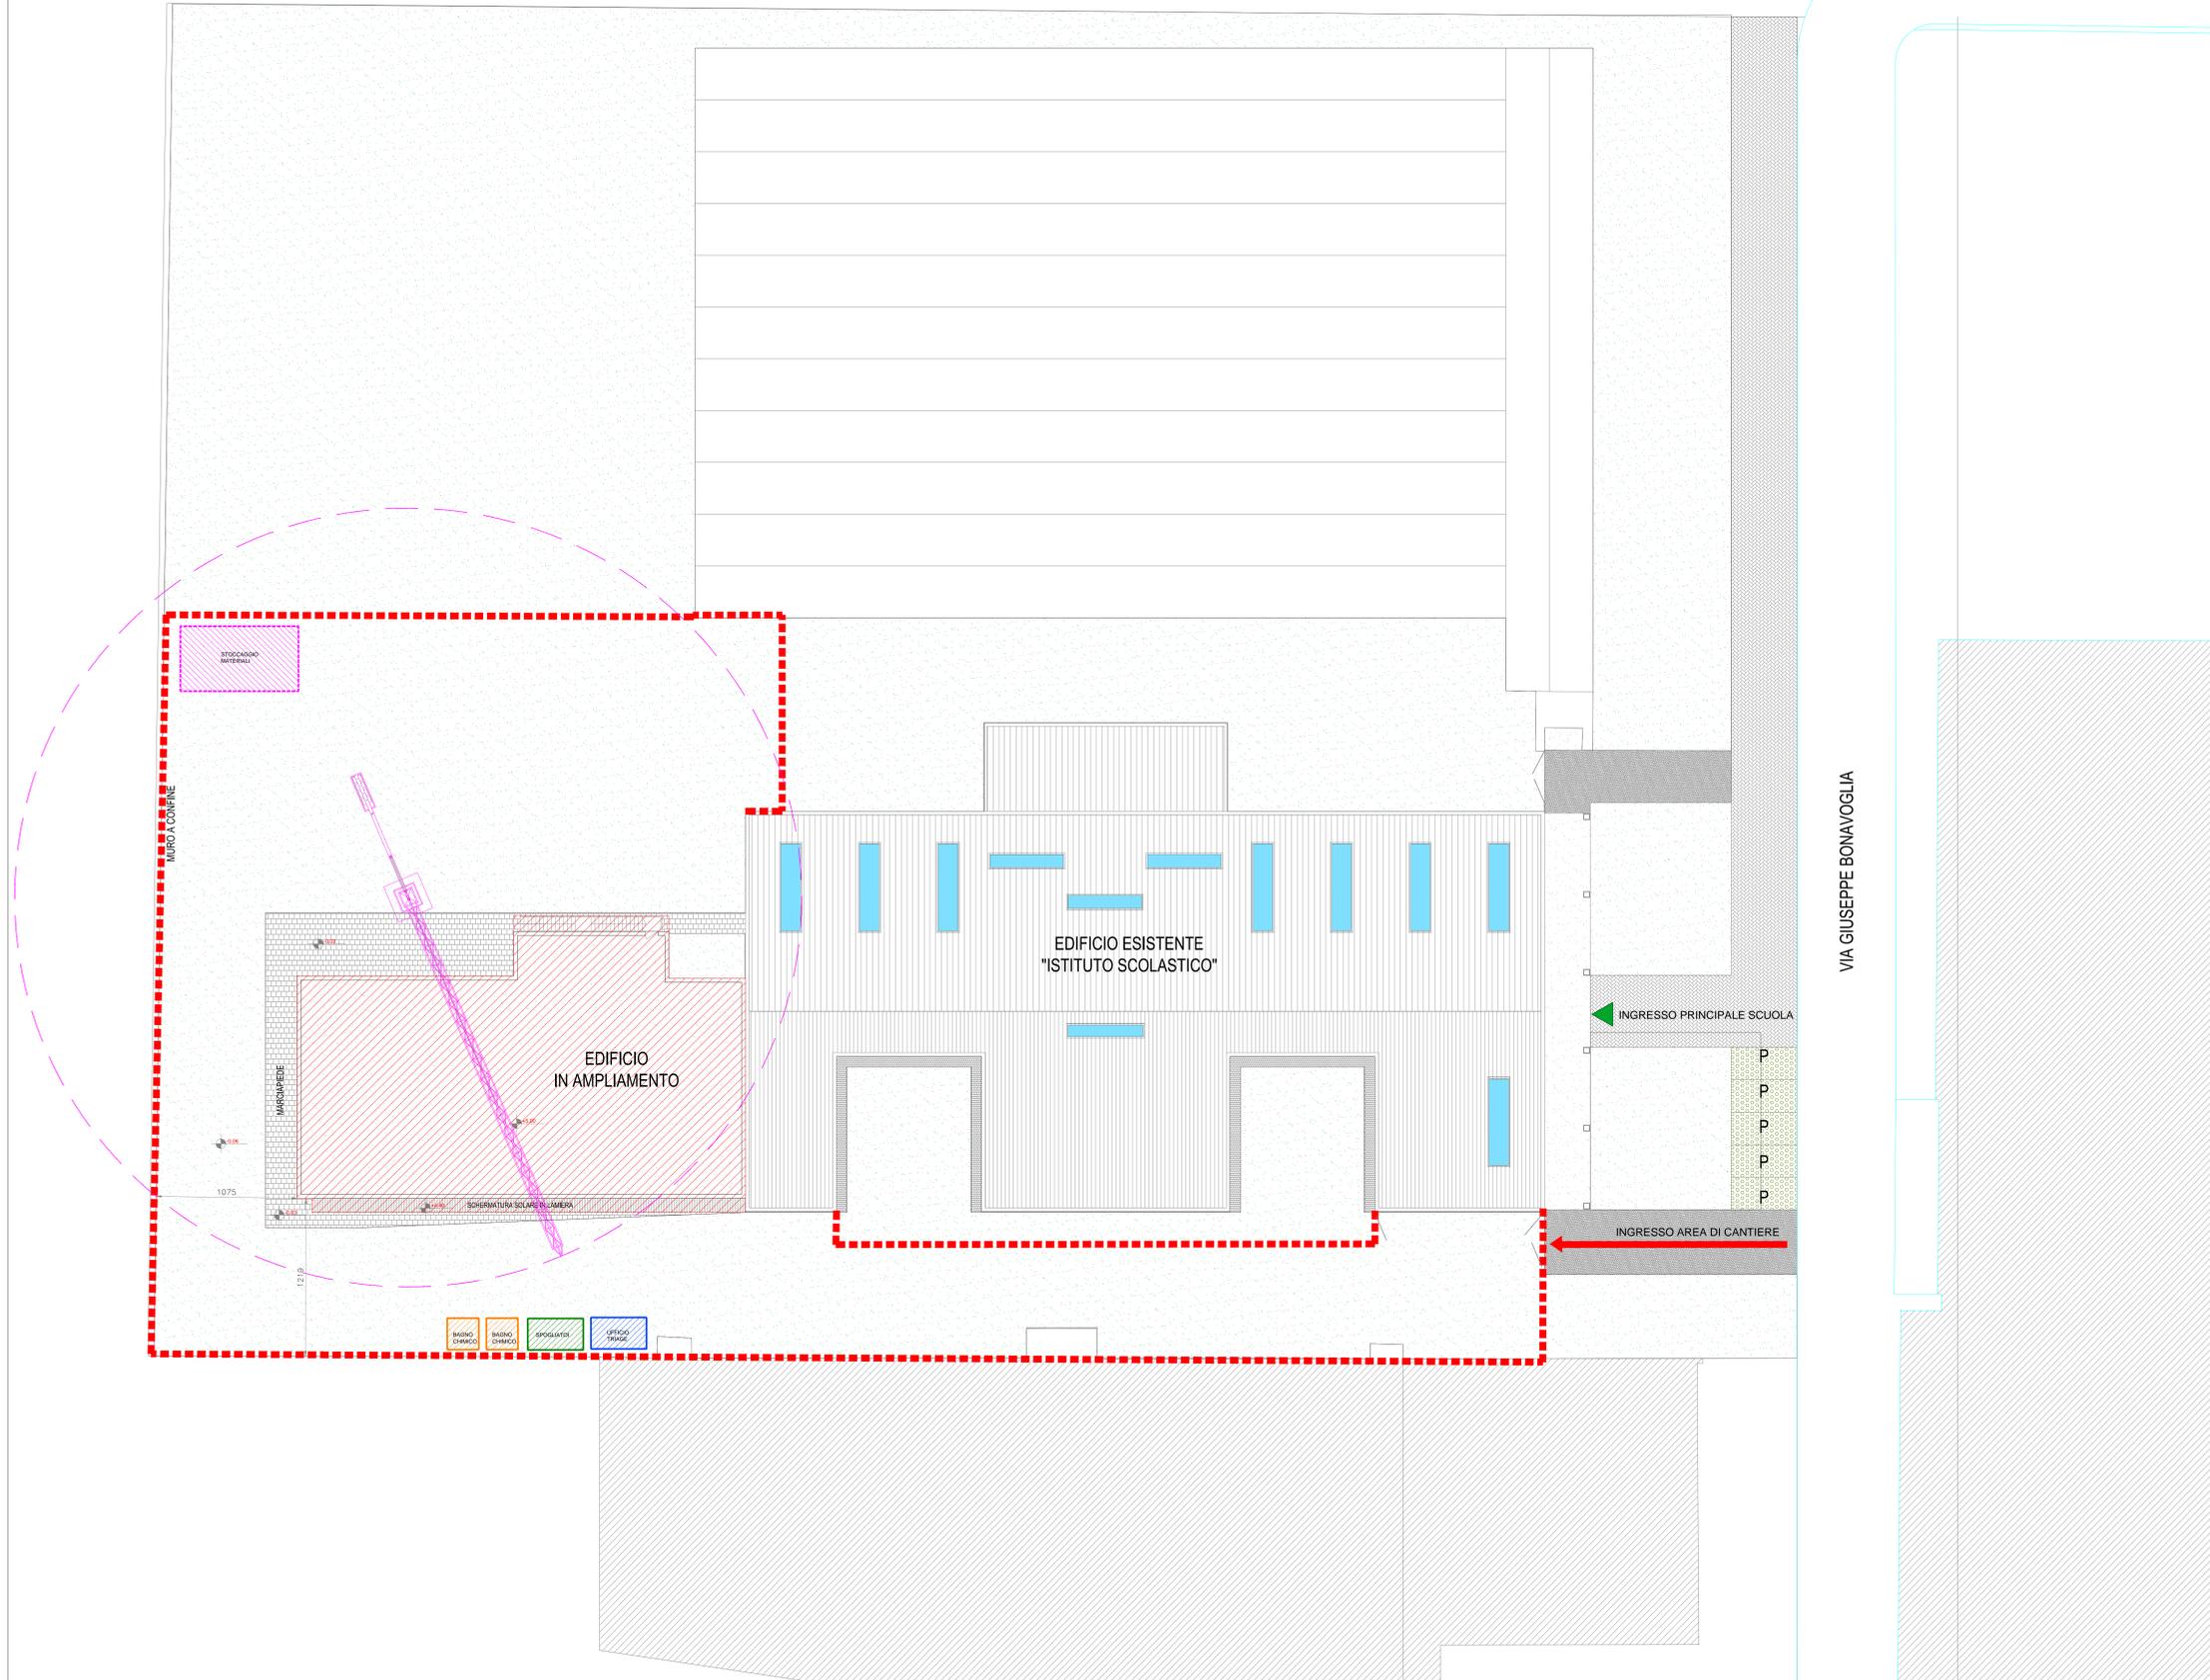

REV.	DATA	DESCRIZIONE	REDAZIONE	CONTROLLATO	VERIFICATO
R00	12.12.22	PRIMA EMISSIONE	AR	CT	CT

REVISIONI

PROGETTISTI
CESARE TRINCHERO
 ARCHITETTO
 Via. Cav. Arch. P.V. n° 490
 P.zza Coraggia 19 - 27055 Pinerolo (PV)
 Tel. 0321 84424 - FAX 0321 832020
 cesare.trinchero@archestudio.info
 www.archestudio.info

COLLABORATORI INTERNI
 Ing. Alice Ratto
 Geom. Emanuele Plesini
 Geom. Massimiliano Marino
 Arch. Paolo Scano

PROGETTO OPERE STRUTTURALI E OPERAZIONI LAVORI
STUDIO TASSINARI E ASS.
 Viale L. Cola, 54 - 80138 NAPOLI
 Tel. 081 2181008
 giuseppe.tassinari@ingassnari.it

PROGETTO IMPIANTI ELETTRICI PREVENZIONE INCENDI OPERAZIONI LAVORI
ENERPLAN S.p.A.
 Società di Ingegneria
 Progettista: Par. Ing. Massimo Ori
 Dir. Tecnico: Ing. Corrado Faglioni
 Via Donato, 41 - 41012 Casp. (MO)
 tel. +39 059 6321011 - fax +39 059 6321006
 massimo.ori@ingenerisistema.it

RESPONSABILE TECNICO SUPERIORE
LAURA LICOTTI
 INGEGNERE

COMMITTENTE:
COMUNE DI TORTONA - Corso Alessandria 62 - 15057 TORTONA (AL)
 tel. 011 954205 - fax. 011 954402
 Settore Lavori Pubblici e CUC

PROGETTO:
 SERVIZIO DI ARCHITETTURA E INGEGNERIA PER LA REDAZIONE DELLA PROGETTAZIONE DI FATTIBILITÀ TECNICA ED ECONOMICA, INERENTE AI LAVORI PUBBLICI "INTEGRAZIONE E AMPLIAMENTO EDIFICIO SCOLASTICO PER SCUOLA DI FORMAZIONE E DI ISTRUZIONE SUPERIORE IN LOGISTICA".
 CIG: ZF83FBFAE7 CUP J34E22000120007.

PROGETTO:	TAVOLA:	REVISIONE:	SCALA:	DATA:
PRELIMINARE	CANT01	R00	1:200	12.12.2022

N°:	TIPO DI ELABORAZIONE	REDAZIONE		VERIFICA		VALIDAZIONE	
		DATA:	NOME:	DATA:	NOME:	DATA:	NOME:
01	PRIMA EDIZIONE	12.12.22	AR	12.12.22	CT		
02	SECONDA EDIZIONE						
03	TERZA EDIZIONE						