



Città di Tortona
 Provincia di Alessandria
 www.comune.tortona.al.it



Finanziato dall'Unione europea
 NextGenerationEU

Corso Alessandria, 62 - 15057 Tortona (AL) - P. IVA n. 0038460 006 0 - Tel. 01318641 - Fax 0131864402

Settore Lavori Pubblici e CUC

OGGETTO DELLE OPERE

RIGENERAZIONE URBANA: AREA SCOLASTICA DISMESSA DI VIALE KENNEDY - NUOVA SEDE SCUOLA PRIMARIA "SALVO D'ACQUISTO" - PNRR M5C2.2.1 - CODICE CUP J31B21001460001

INTERVENTO 2 - DEMOLIZIONE DEL FABBRICATO SCOLASTICO DISMESSO

RIF. CATASTALI

NCEU
 Foglio 48 Particella 238


FIGURE COINVOLTE

STAZIONE APPALTANTE Città di Tortona (AL) Settore Lavori Pubblici e CUC Corso Alessandria, 62 - 15057 Tortona (AL) P. IVA n. 0038460 006 0 - Tel. 01318641 - Fax 0131864402 Responsabile del Procedimento Ing. Laura Lucotti	Timbro e firma												
Progettista - DL - CSP - CSE ing. Valentina Daffonchio via Genova 151 - 15122 Spinetta Marengo (AL) Ordine Ingegneri Provincia di Torino n. 12313J p.iva 02069200067	Timbro e firma												
Impresa appaltante: Non definita.	Timbro e firma												
Titolo elaborato Rilievo: Prospetti nord - sud e sezione	Elaborato n° <h1>16</h1>												
<table border="1"> <thead> <tr> <th>N.</th> <th>Emissione o Revisione</th> <th>Data</th> <th>Eseguito</th> <th>Controllato</th> <th>Approvato</th> </tr> </thead> <tbody> <tr> <td>1</td> <td>PRIMA EMISSIONE</td> <td>06.12.2022</td> <td></td> <td></td> <td></td> </tr> </tbody> </table>	N.	Emissione o Revisione	Data	Eseguito	Controllato	Approvato	1	PRIMA EMISSIONE	06.12.2022				
N.	Emissione o Revisione	Data	Eseguito	Controllato	Approvato								
1	PRIMA EMISSIONE	06.12.2022											
Codice elaborato 16_GT_RIL_05_Rilievo: prospetti nord - sud e sezione_rev00	Scala 1:100	Plot style scala 1-100.ctb											


STATO DI FATTO



PROSPETTO SCUOLA SECONDARIA LATO NORD
 Scala 1:100

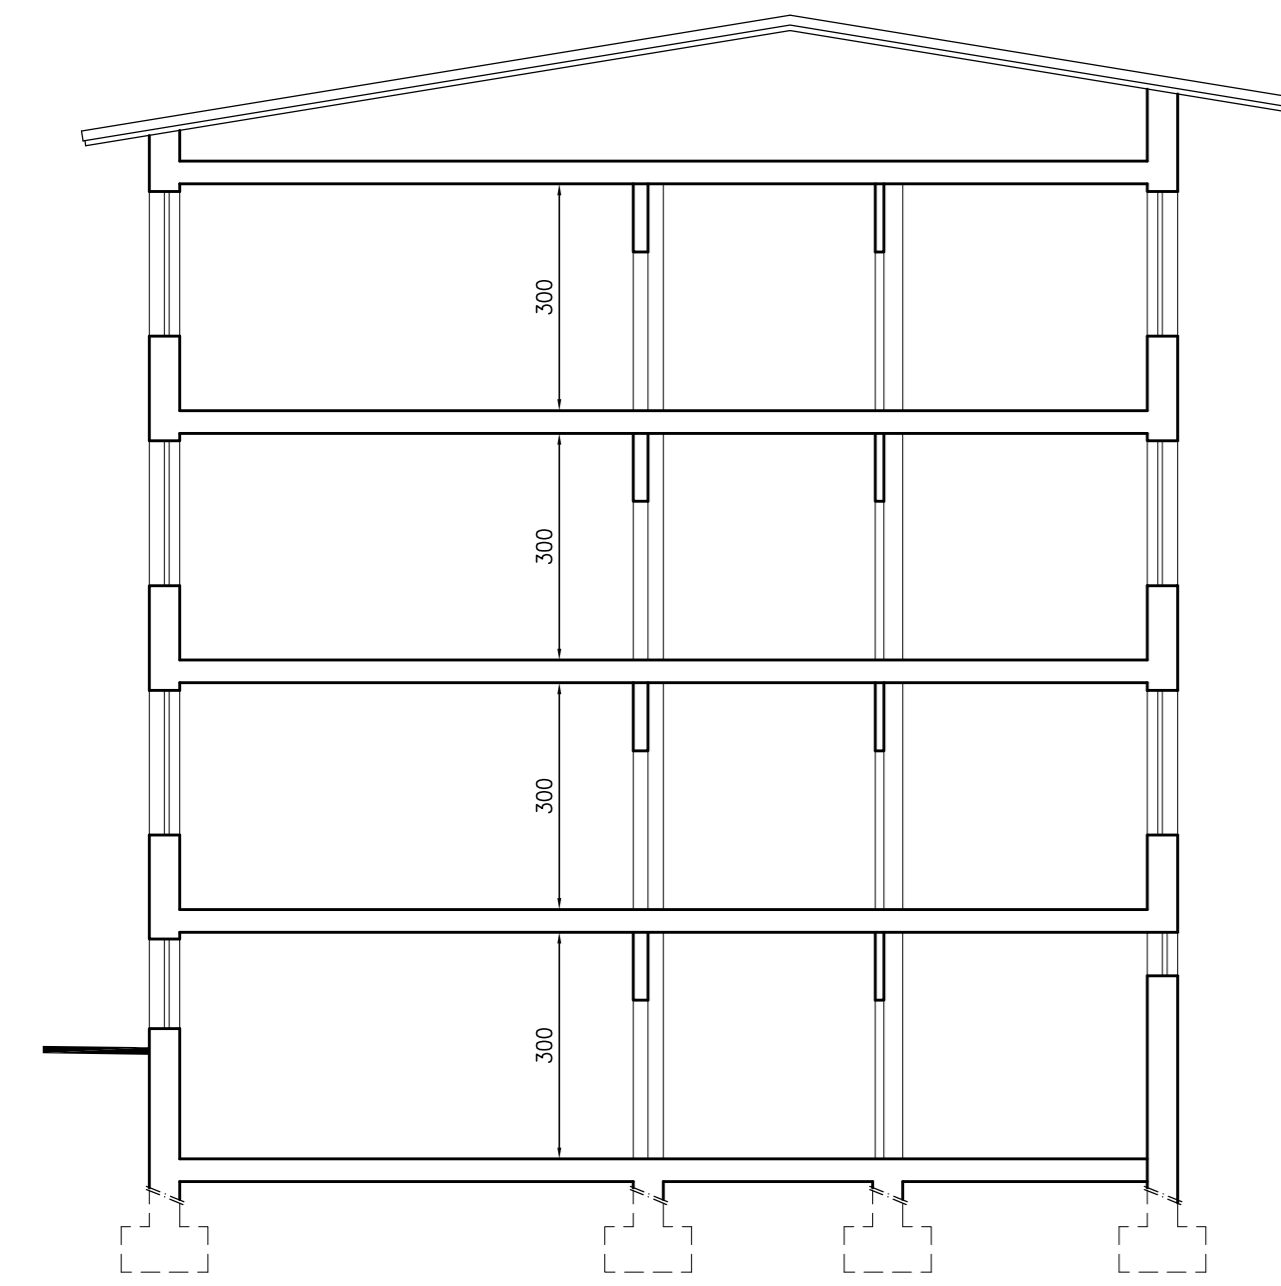

SEZIONE TRASVERSALE SCUOLA SECONDARIA
 Scala 1:100

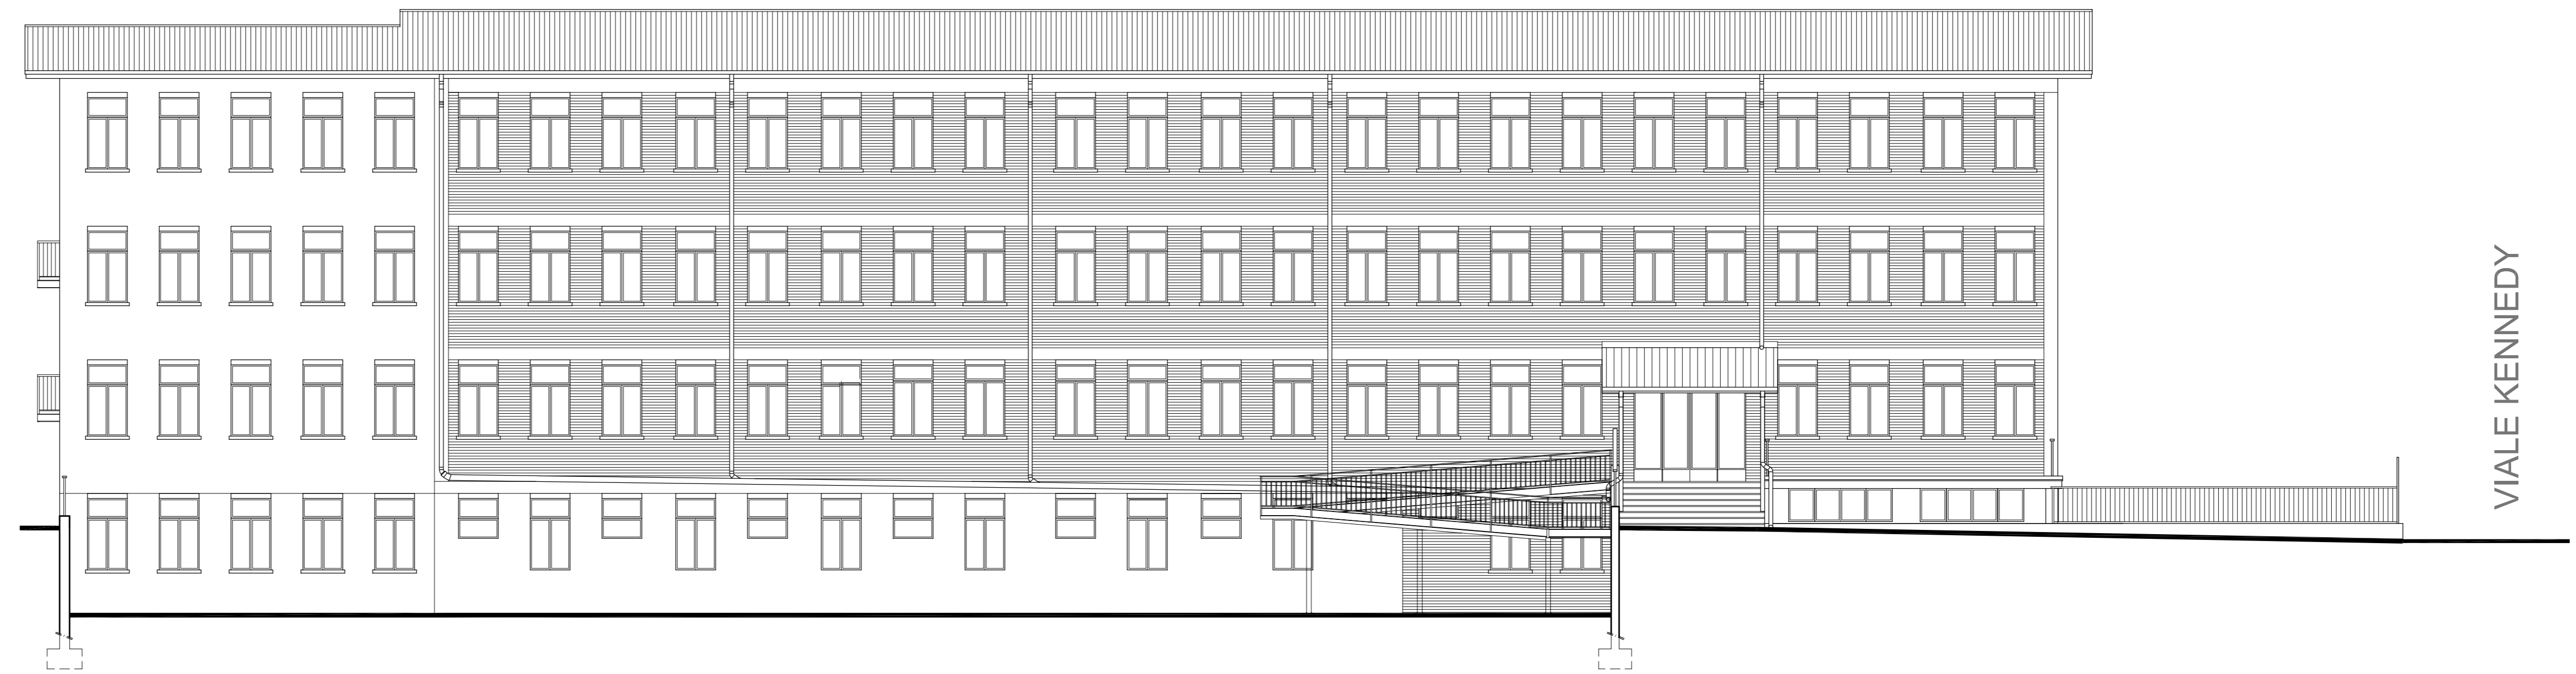

PROSPETTO SCUOLA SECONDARIA VS SUD
 Scala 1:100