

**Settore Lavori Pubblici e CUC**

**OGGETTO DELLE OPERE**

RIGENERAZIONE URBANA: AREA SCOLASTICA DISMESSA DI VIALE KENNEDY - NUOVA SEDE SCUOLA PRIMARIA "SALVO D'ACQUISTO" - PNRR M5C2.2.1 - CODICE CUP J31B21001460001

**INTERVENTO 2 - DEMOLIZIONE DEL FABBRICATO SCOLASTICO DISMESSO**

**RIF. CATASTALI**

NCEU  
Foglio 48 Particella 238

**FIGURE COINVOLTE**

STAZIONE APPALTANTE Città di Tortona (AL) Settore Lavori Pubblici e CUC Corso Alessandria, 62 - 15057 Tortona (AL) P. IVA n. 0038460 006 0 - Tel. 01318641 - Fax 0131864402 Responsabile del Procedimento Ing. Laura Lucotti	Timbro e firma			
Progettista - DL - CSP - CSE ing. Valentina Daffonchio via Genova 151 - 15122 Spinetta Marengo (AL) Ordine Ingegneri Provincia di Torino n. 12313J p.iva 02069200067	Timbro e firma			
Impresa appaltante: Non definita.	Timbro e firma			
Titolo elaborato Planimetria di cantiere - Fase 2	Elaborato n° <b>30</b>			
N. Emissione o Revisione	Data	Eseguito	Controllato	Approvato
1	PRIMA EMISSIONE	15.11.2022		
Codice elaborato 30_SS_PSC_03_Planimetria di cantiere_Fase2_rev00	Scala <b>1:100</b>	Plot style <b>scala 1-100.ctb</b>		

**STRALCIO DI MAPPA CATASTALE**



**PIANTA LOCALIZZAZIONE**



**FASE 2**


2.A - ALLESTIMENTO AREA FRANTUMAZIONE  
2.B - INIZIO DEMOLIZIONI

**LEGENDA FASE 2**

	EDIFICI ESCLUSI DALL'INTERVENTO
	EDIFICI OGGETTO DELL'INTERVENTO DI DEMOLIZIONE
	TAMPONAMENTO ANTIPOLVERE FISSATO SU RECINZIONI ESISTENTI (CON FONDAZIONE)
	TAMPONAMENTO ANTIPOLVERE FISSATO SU RECINZIONI ESISTENTI (SENZA FONDAZIONE)
	RECINZIONI CANTIERE FREE STANDING
	POSSIBILE RECINZIONE CANTIERE INTERVENTO 3
	UFFICIO DI CANTIERE
	UFFICIO SPOGLIATOI (PREFABBRICATO CON BAGNO)
	WC DI CANTIERE
	DEPOSITO MATERIALE DA FRANTUMARE SEPARATO DAL FERRO
	DEPOSITO MATERIALE DERIVANTE DA DEMOLIZIONE PER SEPARAZIONE E RIDUZIONE
	IMPIANTO DI FRANTUMAZIONE MACERIE (FRANTOIO)
	FERRO SEPARATO - PRONTO DA SMALTIRE
	LAMPIONE PER ILLUMINAZIONE AREA
	CANNONE ANTIPOLVERE

**LEGENDA CARTELLI**

	1 CARTELLI MULTIRISCHI
	2 CARTELLI DI CANTIERE
	3 VIETATO L'ACCESSO AI LAVORI
	4 ESTINTORE
	5 CASSETTA DI PRONTO SOCCORSO
	6 QUADRO ELETTRICO
	7 attenzione DVIETATO DI ACCESSO DURANTE LE DEMOLIZIONI PERICOLO CROLLO MEZZI IN MOVIMENTO

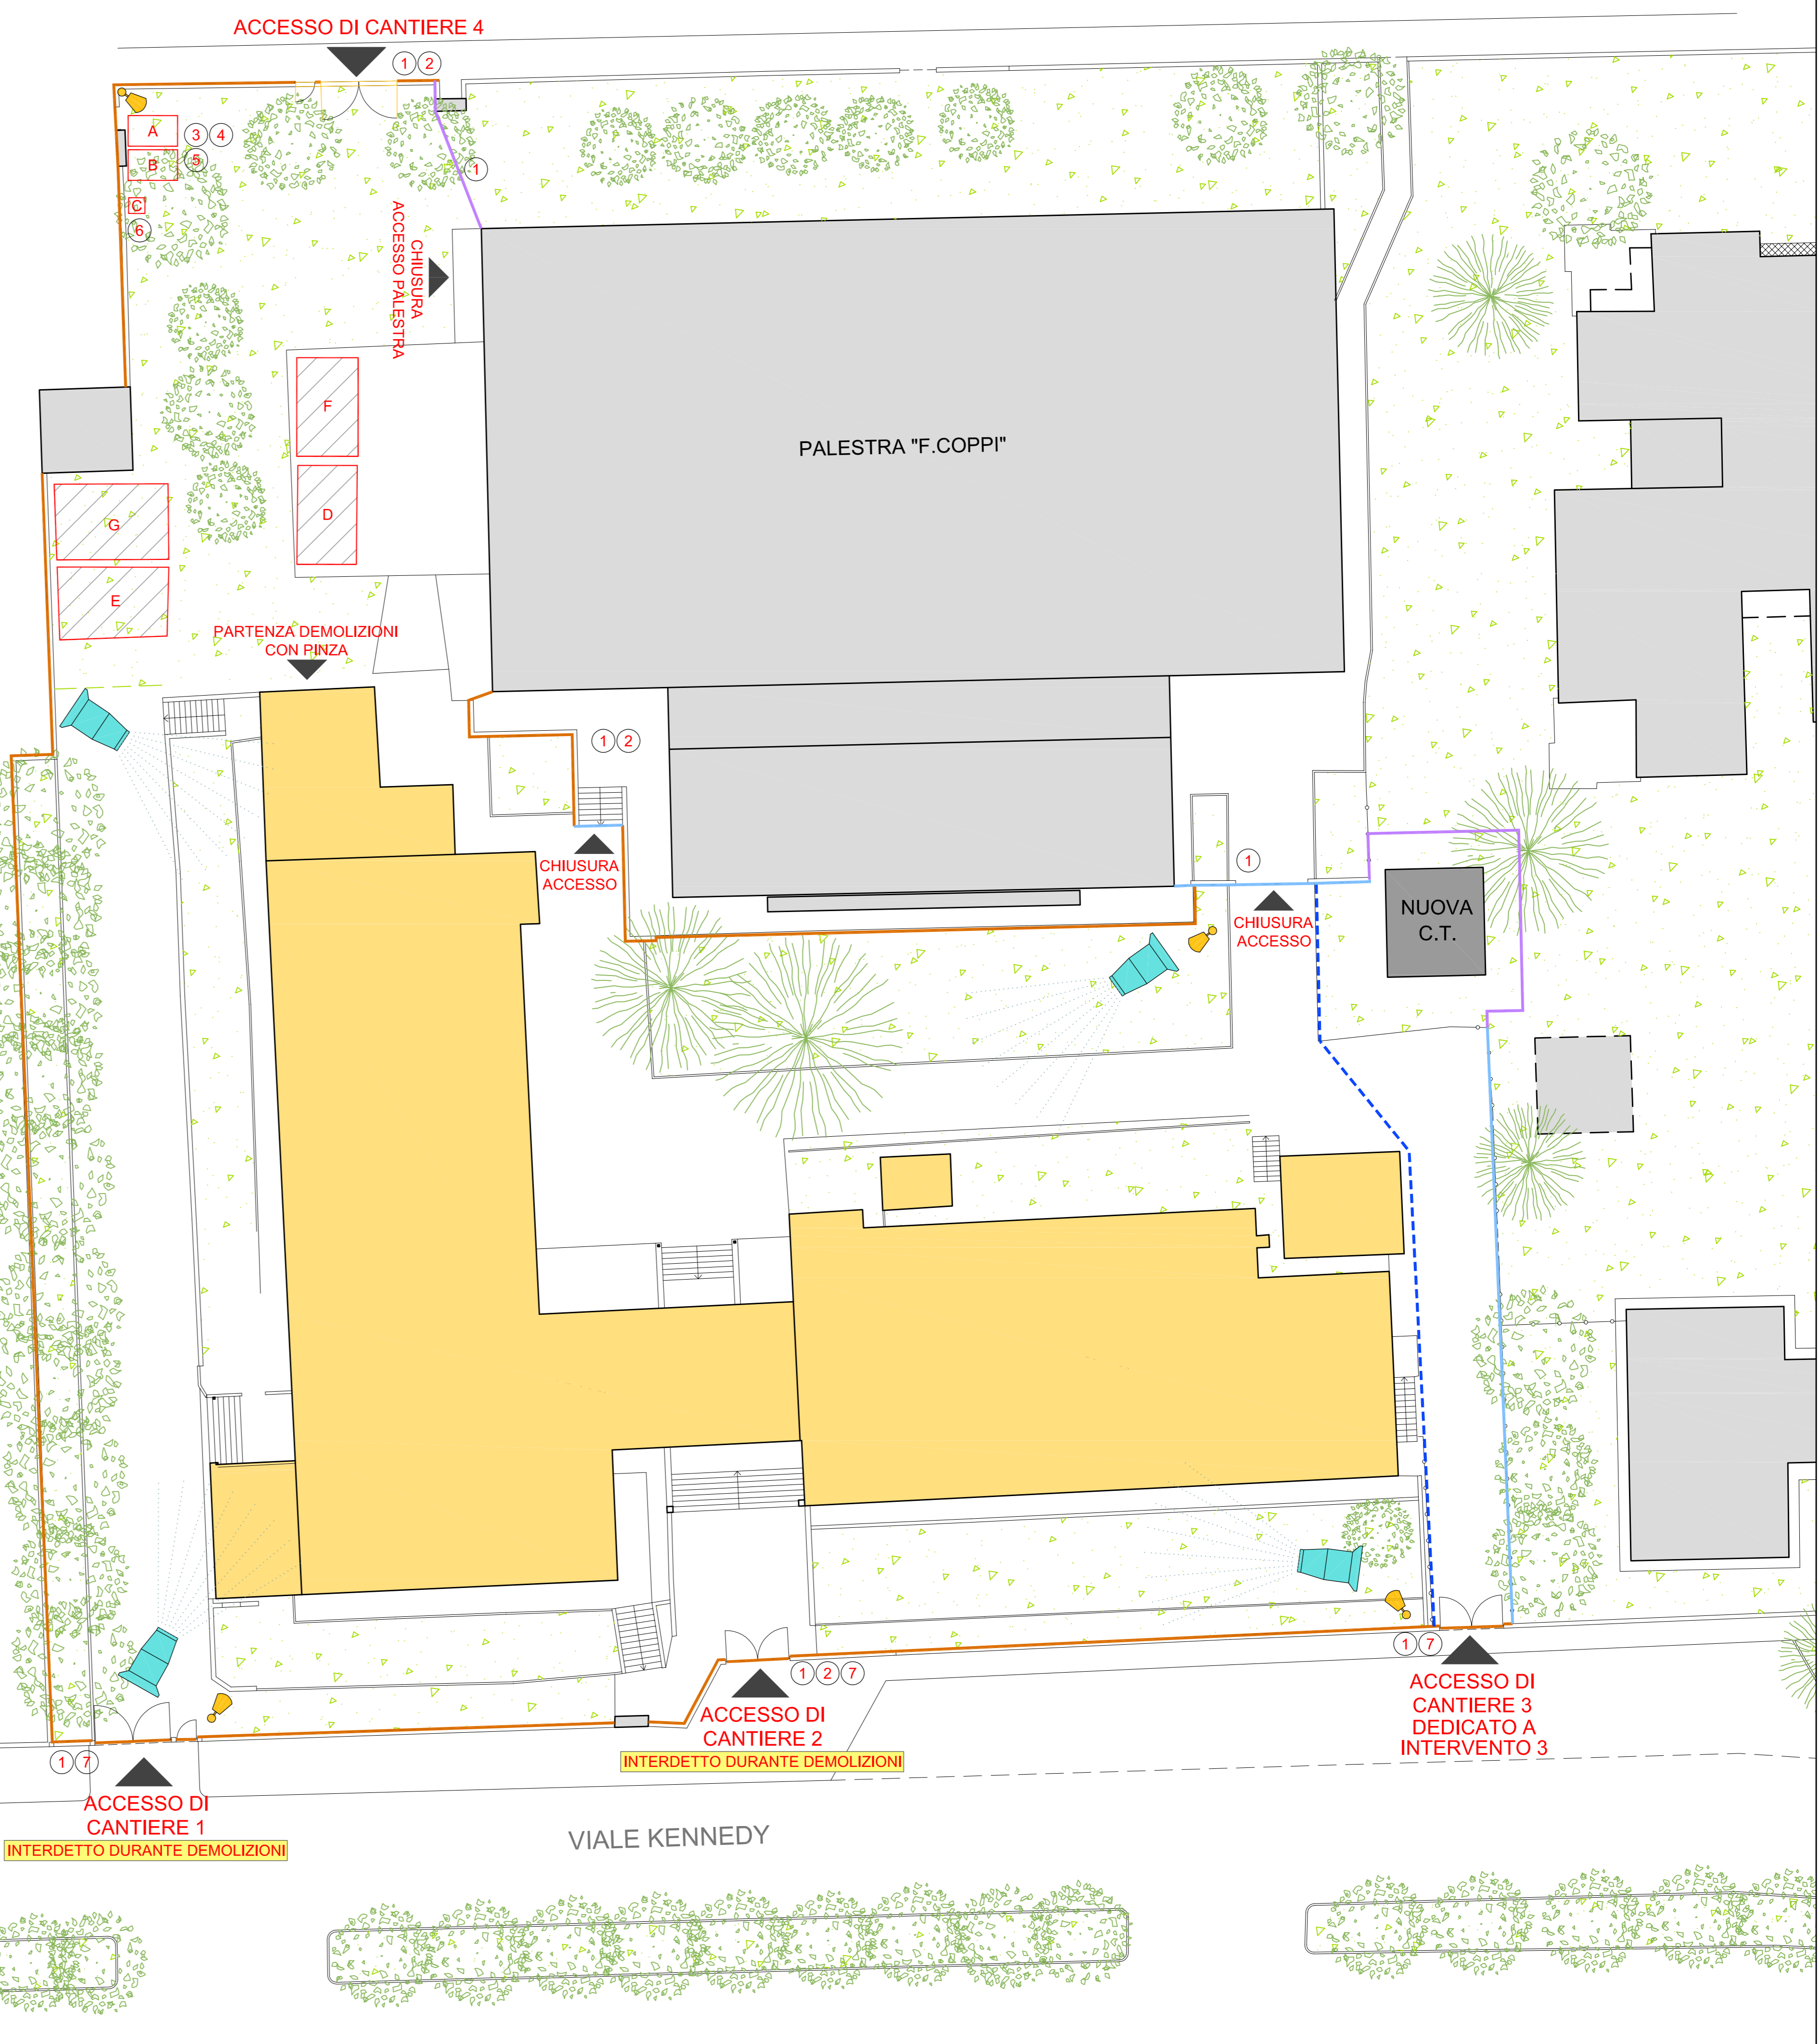

ACCESSO DI CANTIERE 1  
INTERDETTO DURANTE DEMOLIZIONI

ACCESSO DI CANTIERE 2  
INTERDETTO DURANTE DEMOLIZIONI

ACCESSO DI CANTIERE 3  
DEDICATO A INTERVENTO 3

VIALE KENNEDY